



舗装展開図

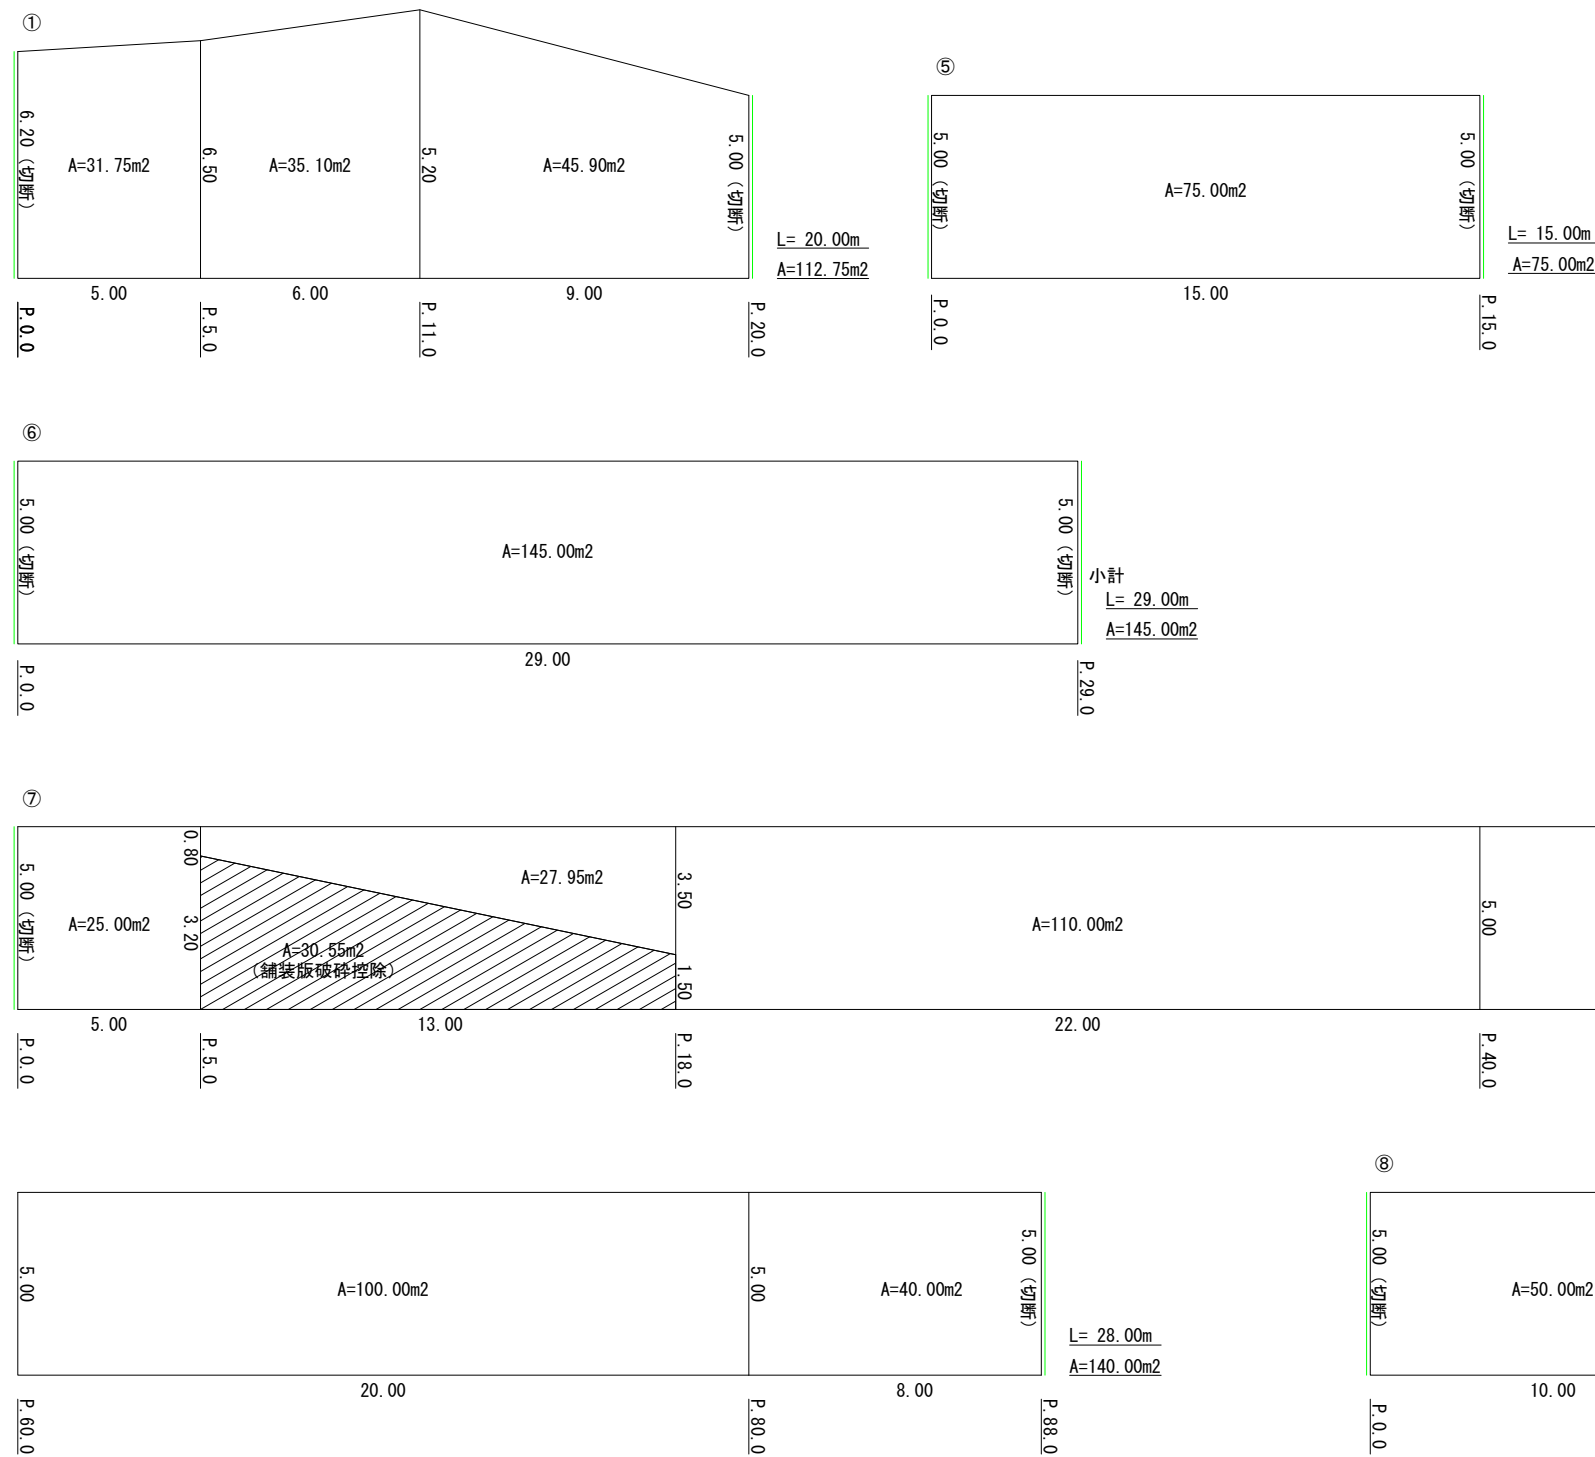


平面図

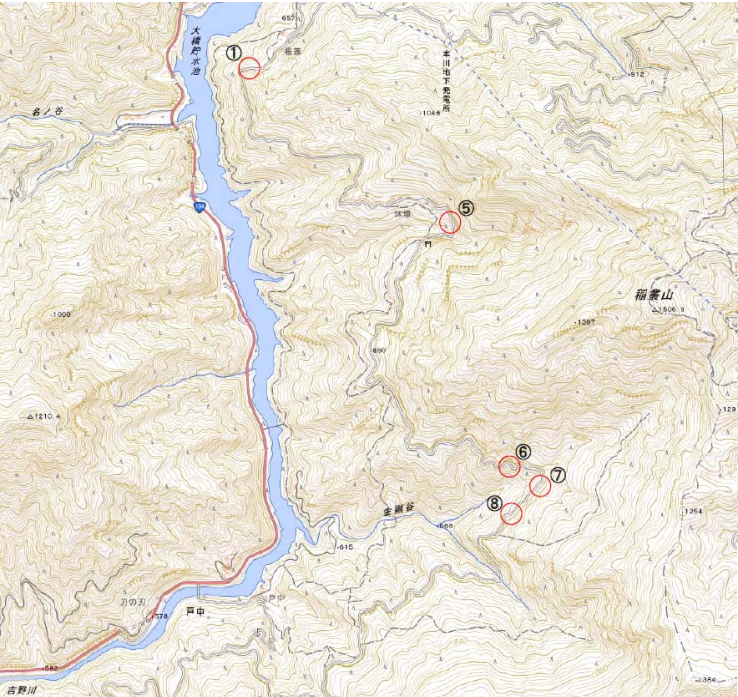

出典：国土地理院の地理院地図を加工して作成

舗装構造図

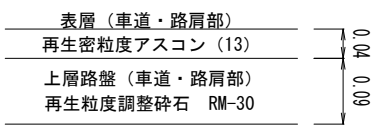

..... 舗装版切断

舗装工数量集計

舗装版切断工	L=6.20+5.00+5.00+5.00+5.00+5.00+5.00+5.00+5.00=51.20m
舗装版破砕	A=112.75+75.00+145.00+262.95+140.00+50.00=785.70m ²
殻運搬	V=785.70×0.04=31.43m ³ →31.4m ³
処分料	V=785.70×0.04=31.43m ³ →31.4m ³
掘削積込	V=(112.75+75.00+145.00+293.50+140.00+50.00)×0.09=73.46m ³ →73.5m ³
運搬・かき均し	V=73.5m ³
不陸整正	A=112.75+75.00+145.00+293.50+140.00+50.00=816.25m ² →816.3m ²
上層路盤工	A=112.75+75.00+145.00+293.50+140.00+50.00=816.25m ² →816.3m ²
表層工	A=112.75+75.00+145.00+293.50+140.00+50.00=816.25m ² →816.3m ²
区画線工	L=(20.00+15.00+29.00+60.00+28.00+10.00)×2=324.00m

いの町				
工事種別	5本座工 第103号 令和6年度 林道長沢川口線舗装改修工事			
図面名称	平面図・展開図・舗装構造図	縮尺	1/100	
路線河川名	林道長沢川口線			
工事箇所	高知県 吾川郡 いの町 脇ノ山			
設計種別	当初		図面番号	1 1
事務所名	いの町役場 本川総合支所 産業建設課			
会社名				