


平面図

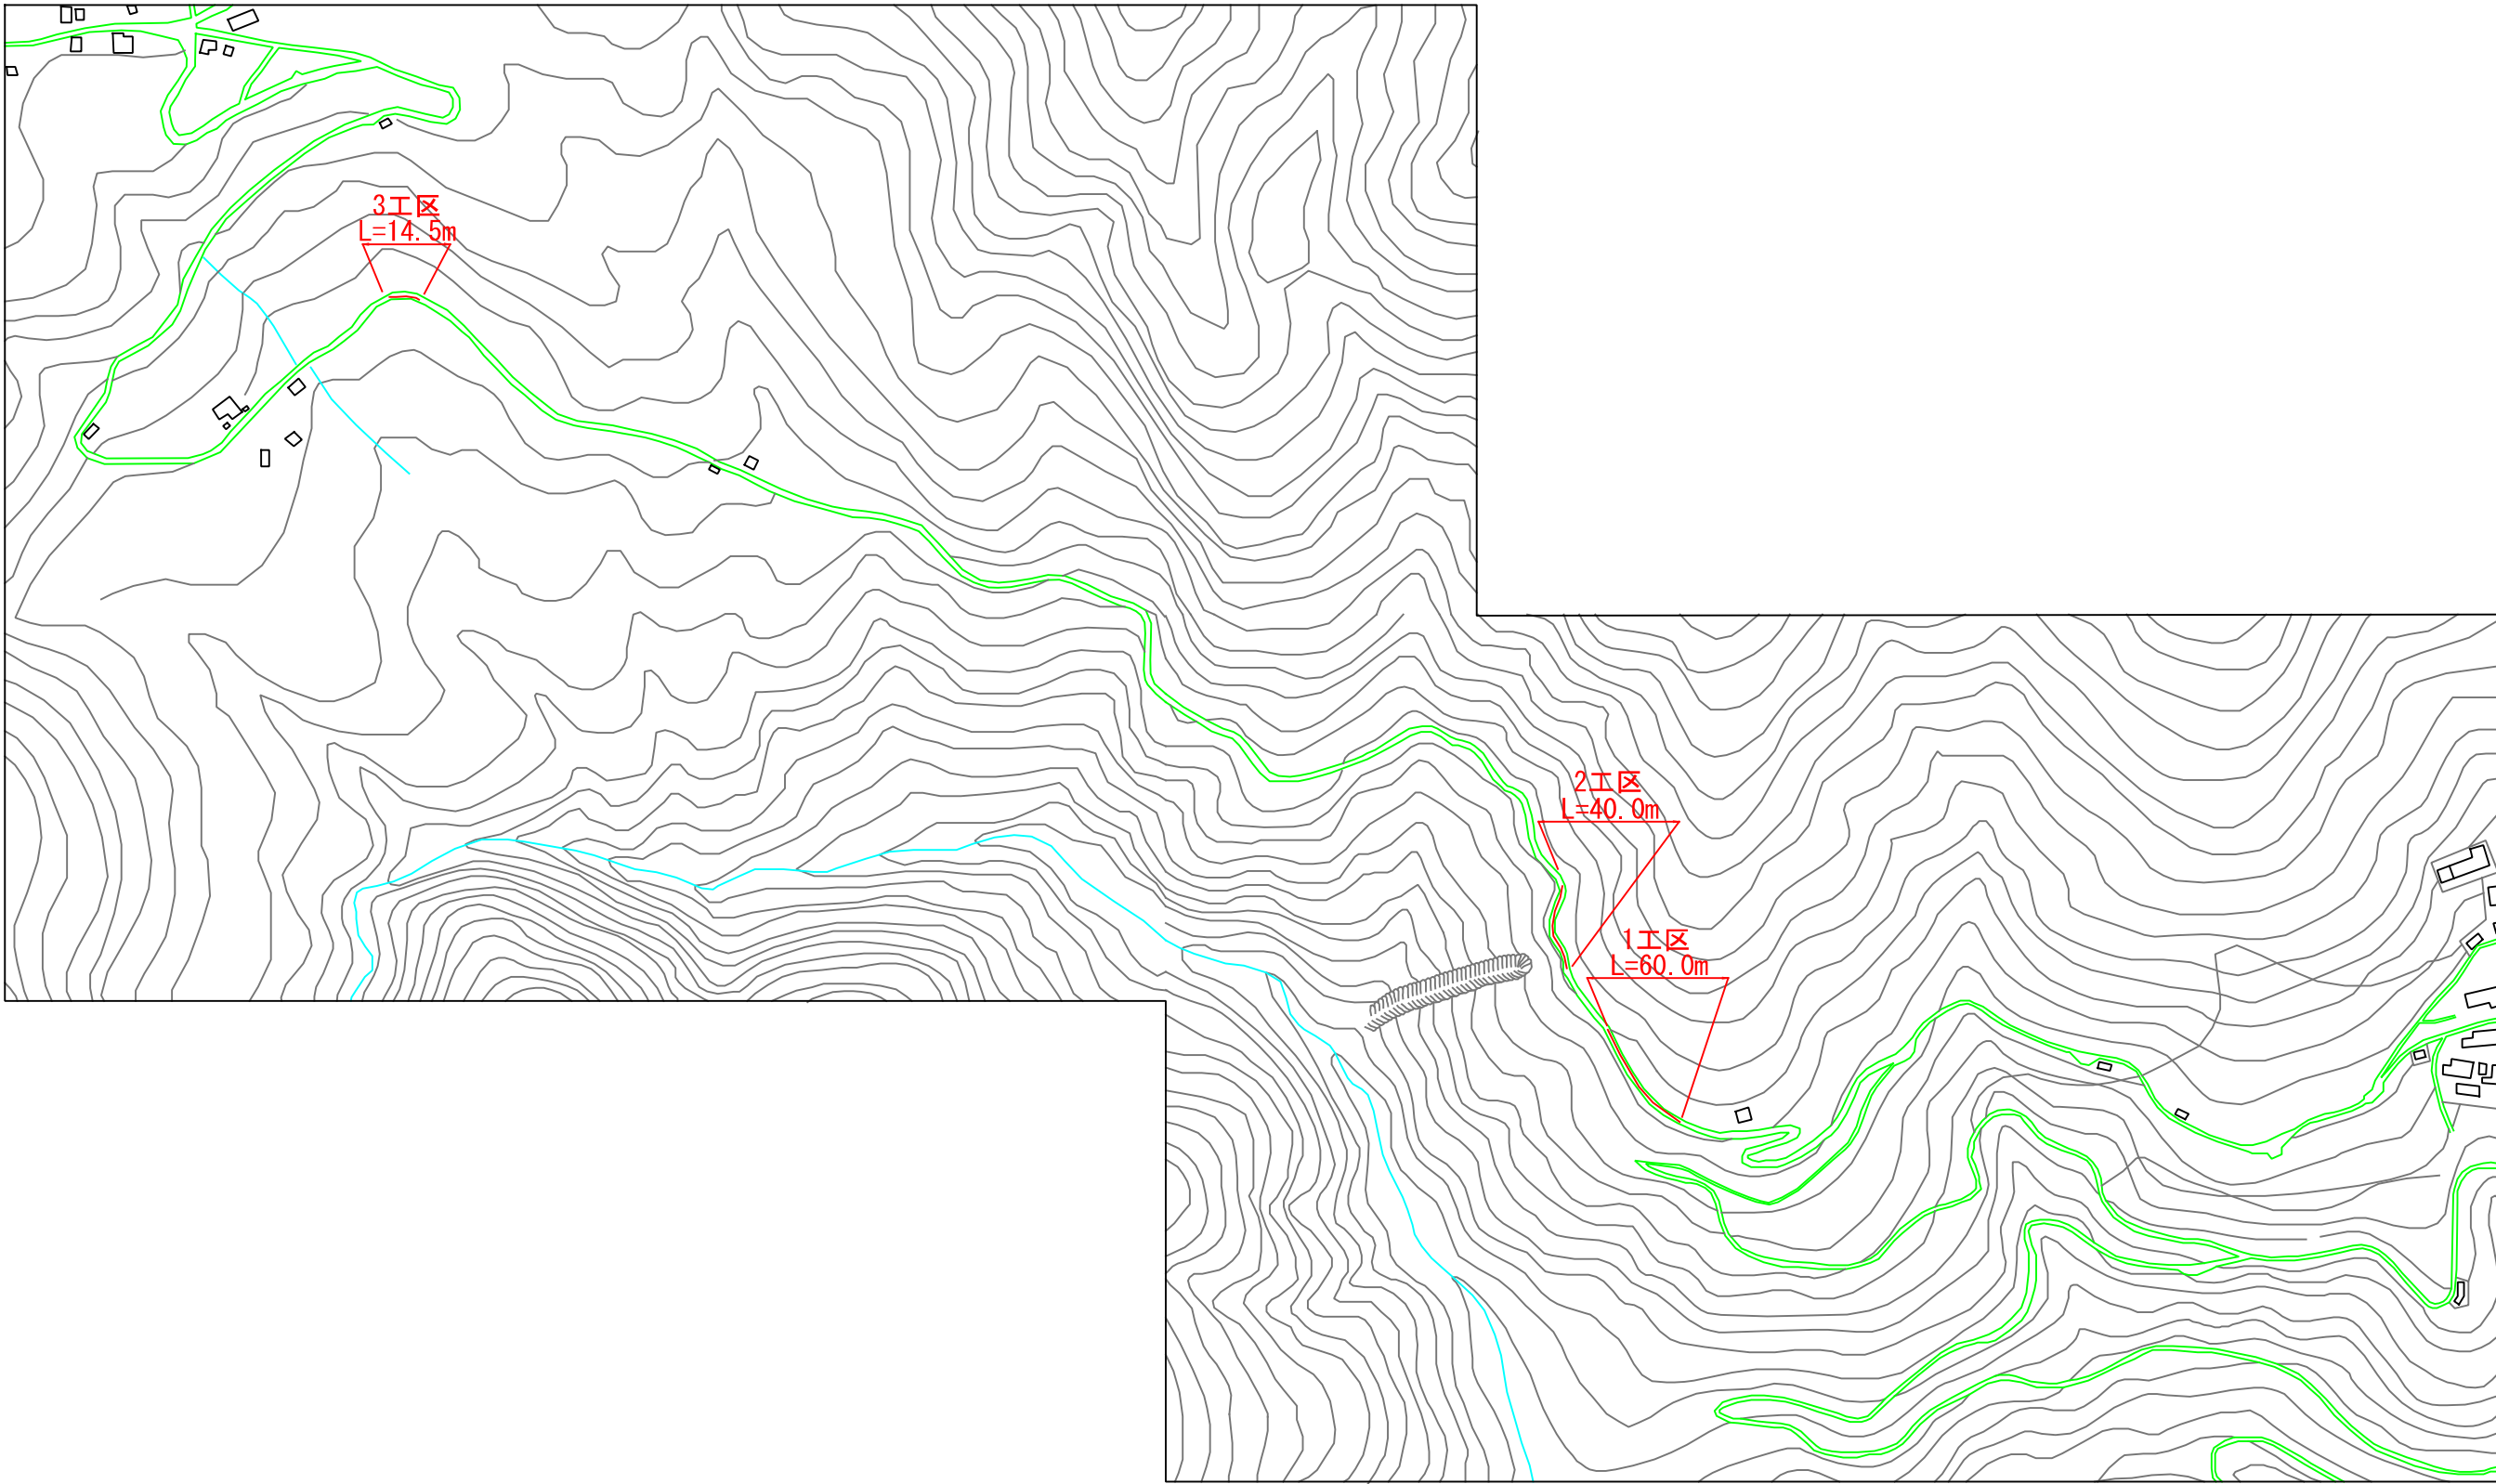


いの町			
工事番号	7道工 第8号		
工 事 名	令和7年度 町道十田線舗装工事		
図面名称	平面図	縮 尺	図示
工事箇所	吾川郡いの町下八川		
設計種別	実 施 図	図 面	1
事務所名	いの町吾北建設課	番 号	8


横断図(1工区)

S=1:100


P. 25. 0
L=5. 0m
(横断側溝起点)

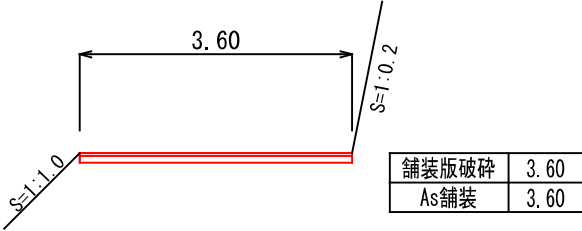


P. 42. 0
L=2. 0m

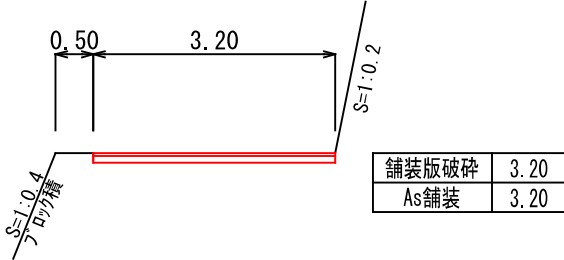


P. 60. 0
L=7. 0m

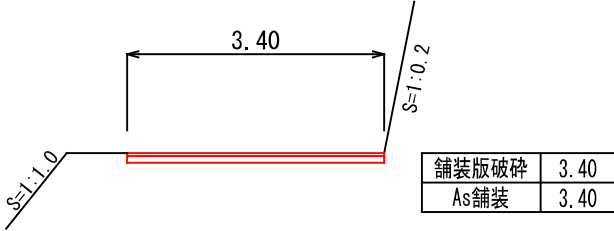


P. 20. 0
L=10. 0m

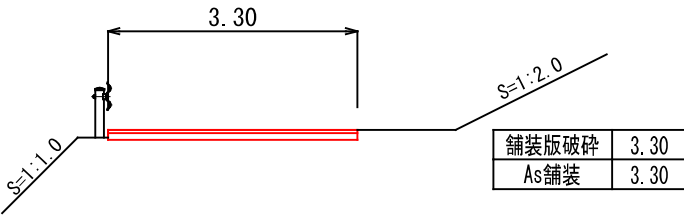


P. 40. 0
L=10. 0m

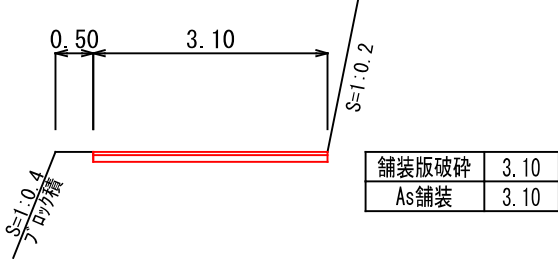


P. 53. 0
L=7. 0m

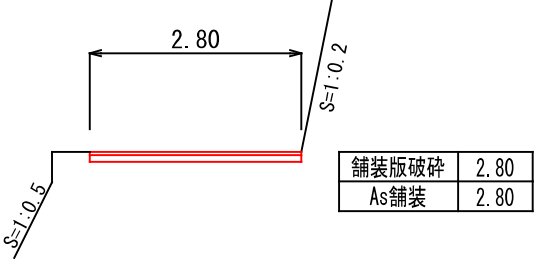


P. 10. 0
L=10. 0m

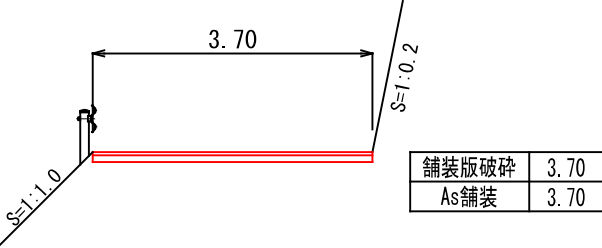


P. 30. 0
L=4. 5m

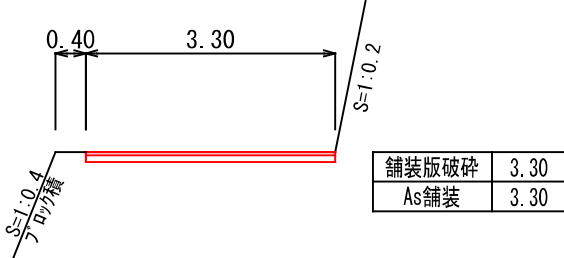


P. 46. 0
L=4. 0m

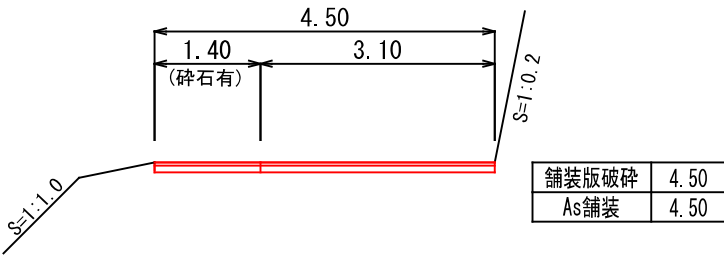

P. 0. 0
L=0. 0m

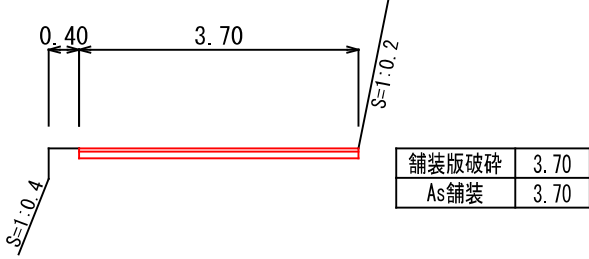

P. 25. 5
L=0. 0m
(横断側溝終点)

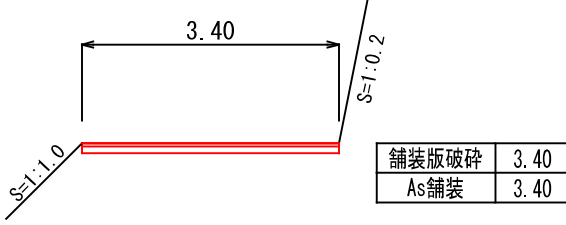


いの町			
工事番号	7道工 第8号		
工 事 名	令和7年度 町道十田線舗装工事		
図面名称	横断図(1工区)	縮 尺	図示
工事箇所	吾川郡いの町下八川		
設計種別	実 施 図	図 面	2
事務所名	いの町吾北建設課	番 号	8

横断図(2工区)

S=1:100

P. 17. 5


L=7. 5m

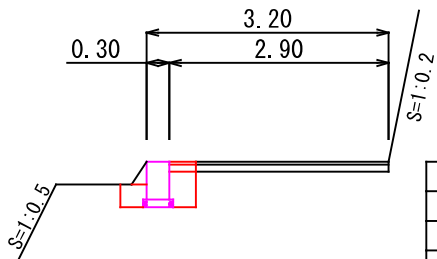

床掘	0.51
埋戻	0.26
舗装版破碎	0.35
As舗装	0.35
上層路盤	0.35
舗装止擁壁	0.15
基礎碎石	0.04

P. 25. 0


L=3. 0m

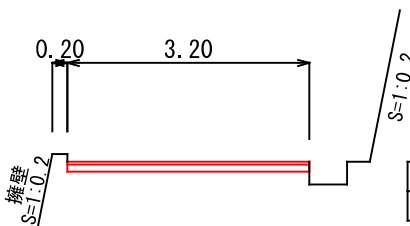

舗装版破碎	3.20
As舗装	3.20

P. 40. 0


L=10. 0m

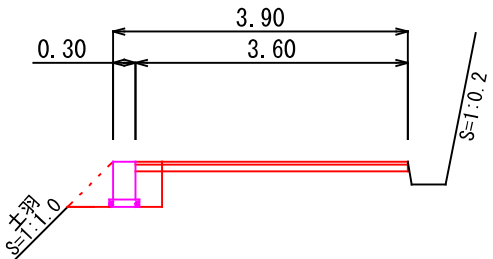

床掘	0.56
埋戻	0.34
舗装版破碎	3.90
As舗装	3.60
上層路盤	0.35
舗装止擁壁	0.15
基礎碎石	0.04

P. 10. 0

L=10. 0m

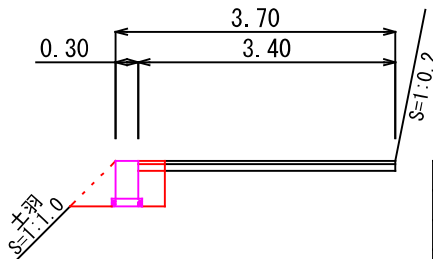


床掘	0.56
埋戻	0.34
舗装版破碎	0.35
As舗装	0.35
上層路盤	0.35
舗装止擁壁	0.15
基礎碎石	0.04

P. 22. 0

L=0. 5m


(横断側溝終点)

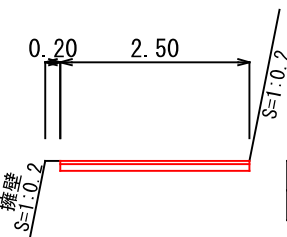

舗装版破碎	2.50
As舗装	2.50

P. 30. 0(同)


L=5. 0m

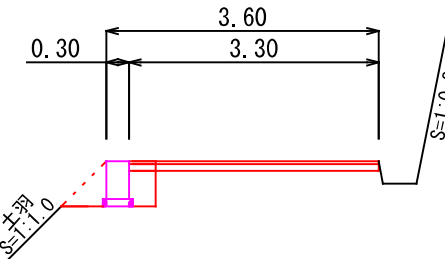

床掘	0.56
埋戻	0.34
舗装版破碎	3.60
As舗装	3.30
上層路盤	0.35
舗装止擁壁	0.15
基礎碎石	0.04

P. 0. 0(同)

L=0. 0m

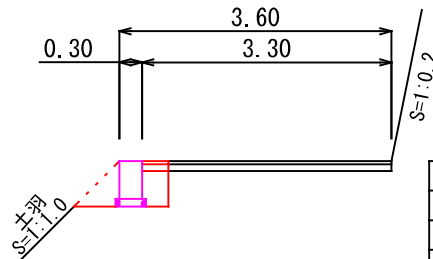


床掘	0.56
埋戻	0.34
舗装版破碎	0.35
As舗装	0.35
上層路盤	0.35
舗装止擁壁	0.15
基礎碎石	0.04

P. 21. 5

L=4. 0m


(横断側溝起点)

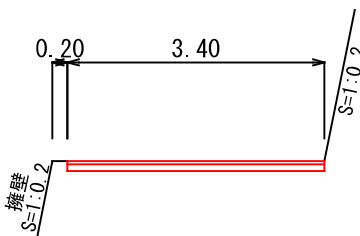

舗装版破碎	3.40
As舗装	3.40

P. 30. 0


L=5. 0m

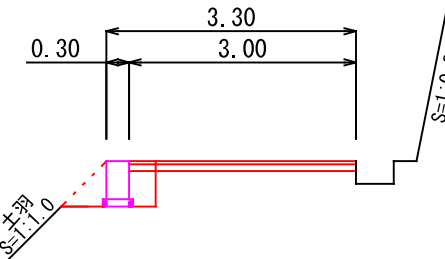

床掘	0.56
埋戻	0.34
舗装版破碎	3.30
As舗装	3.00
上層路盤	0.35
舗装止擁壁	0.15
基礎碎石	0.04

P. 0. 0


L=0. 0m

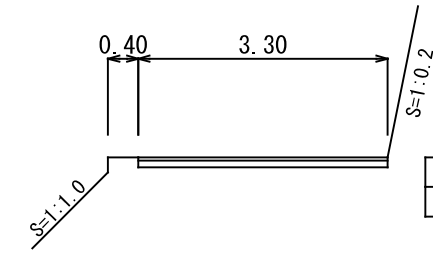

舗装版破碎	0.00
As舗装	0.00

P. 17. 5(同)


L=0. 0m

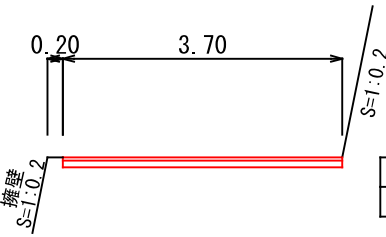

舗装版破碎	3.70
As舗装	3.70

P. 25. 0(同)

L=0. 0m



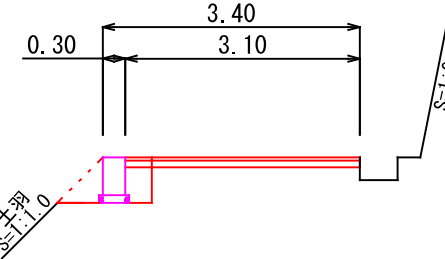


床掘	0.56
埋戻	0.34
舗装版破碎	3.40
As舗装	3.10
上層路盤	0.35
舗装止擁壁	0.15
基礎碎石	0.04


いの町

工事番号	7道工 第8号		
工事名	令和7年度 町道十田線舗装工事		
図面名称	横断図(2工区)	縮尺	図示
工事箇所	吾川郡いの町下八川		
設計種別	実施図	図面	3
事務所名	いの町吾北建設課	番号	8

横断図(3工区)
S=1:100

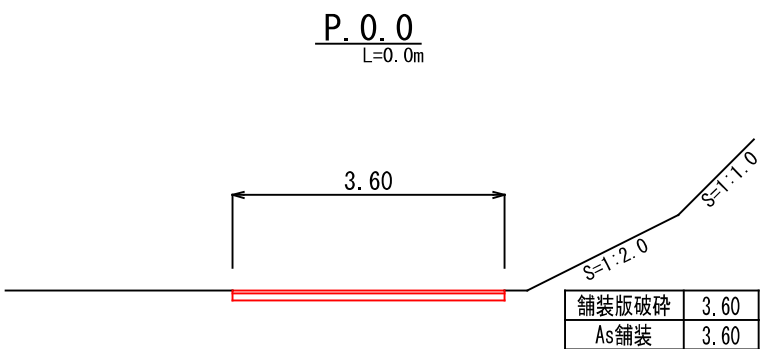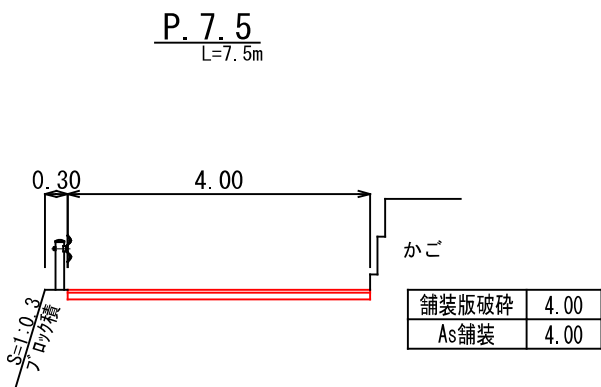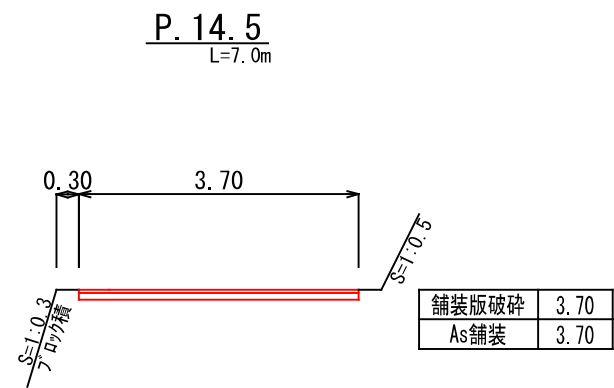


展開図(3工区)
S=1:100

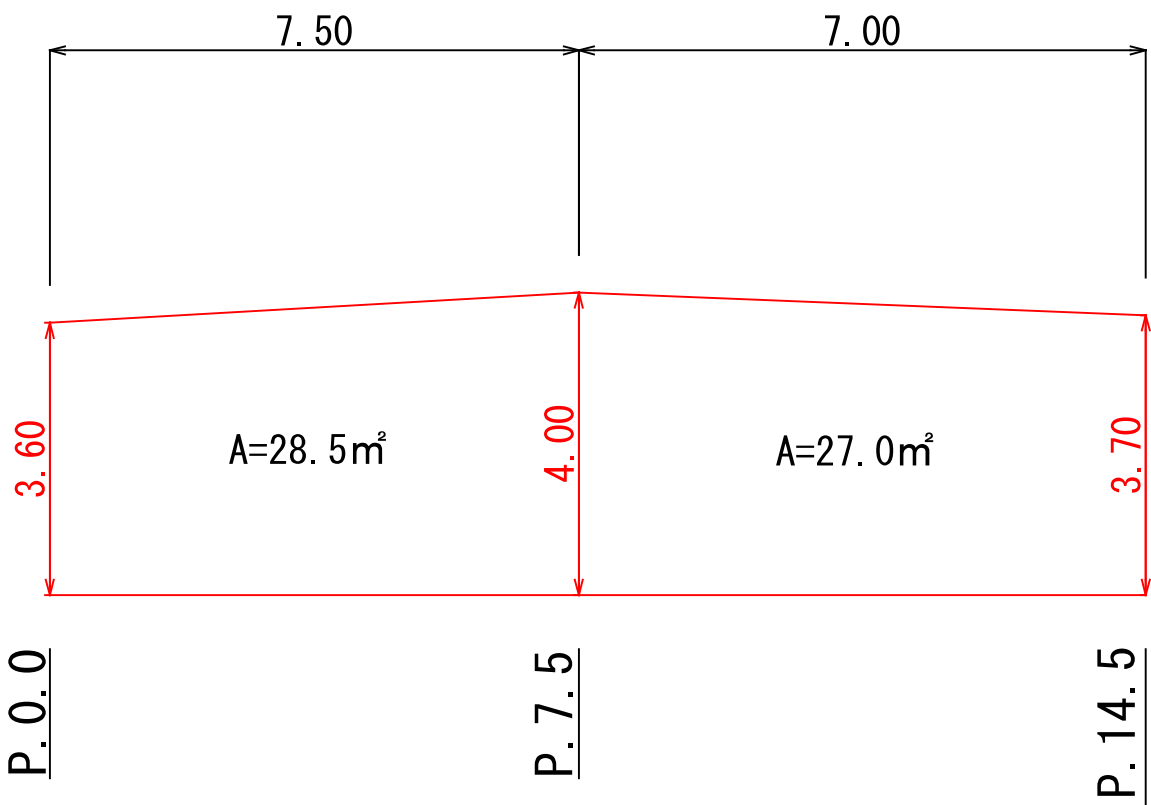

舗装面積 Σ A=55.5m²


いの町			
工事番号	7道工 第8号		
工 事 名	令和7年度 町道十田線舗装工事		
図面名称	横断図(3工区)・展開図(3工区)	縮 尺	図示
工事箇所	吾川郡いの町下八川		
設計種別	実 施 図	図 面	4
事務所名	いの町吾北建設課	番 号	8

展開図(1工区)
S=1:100

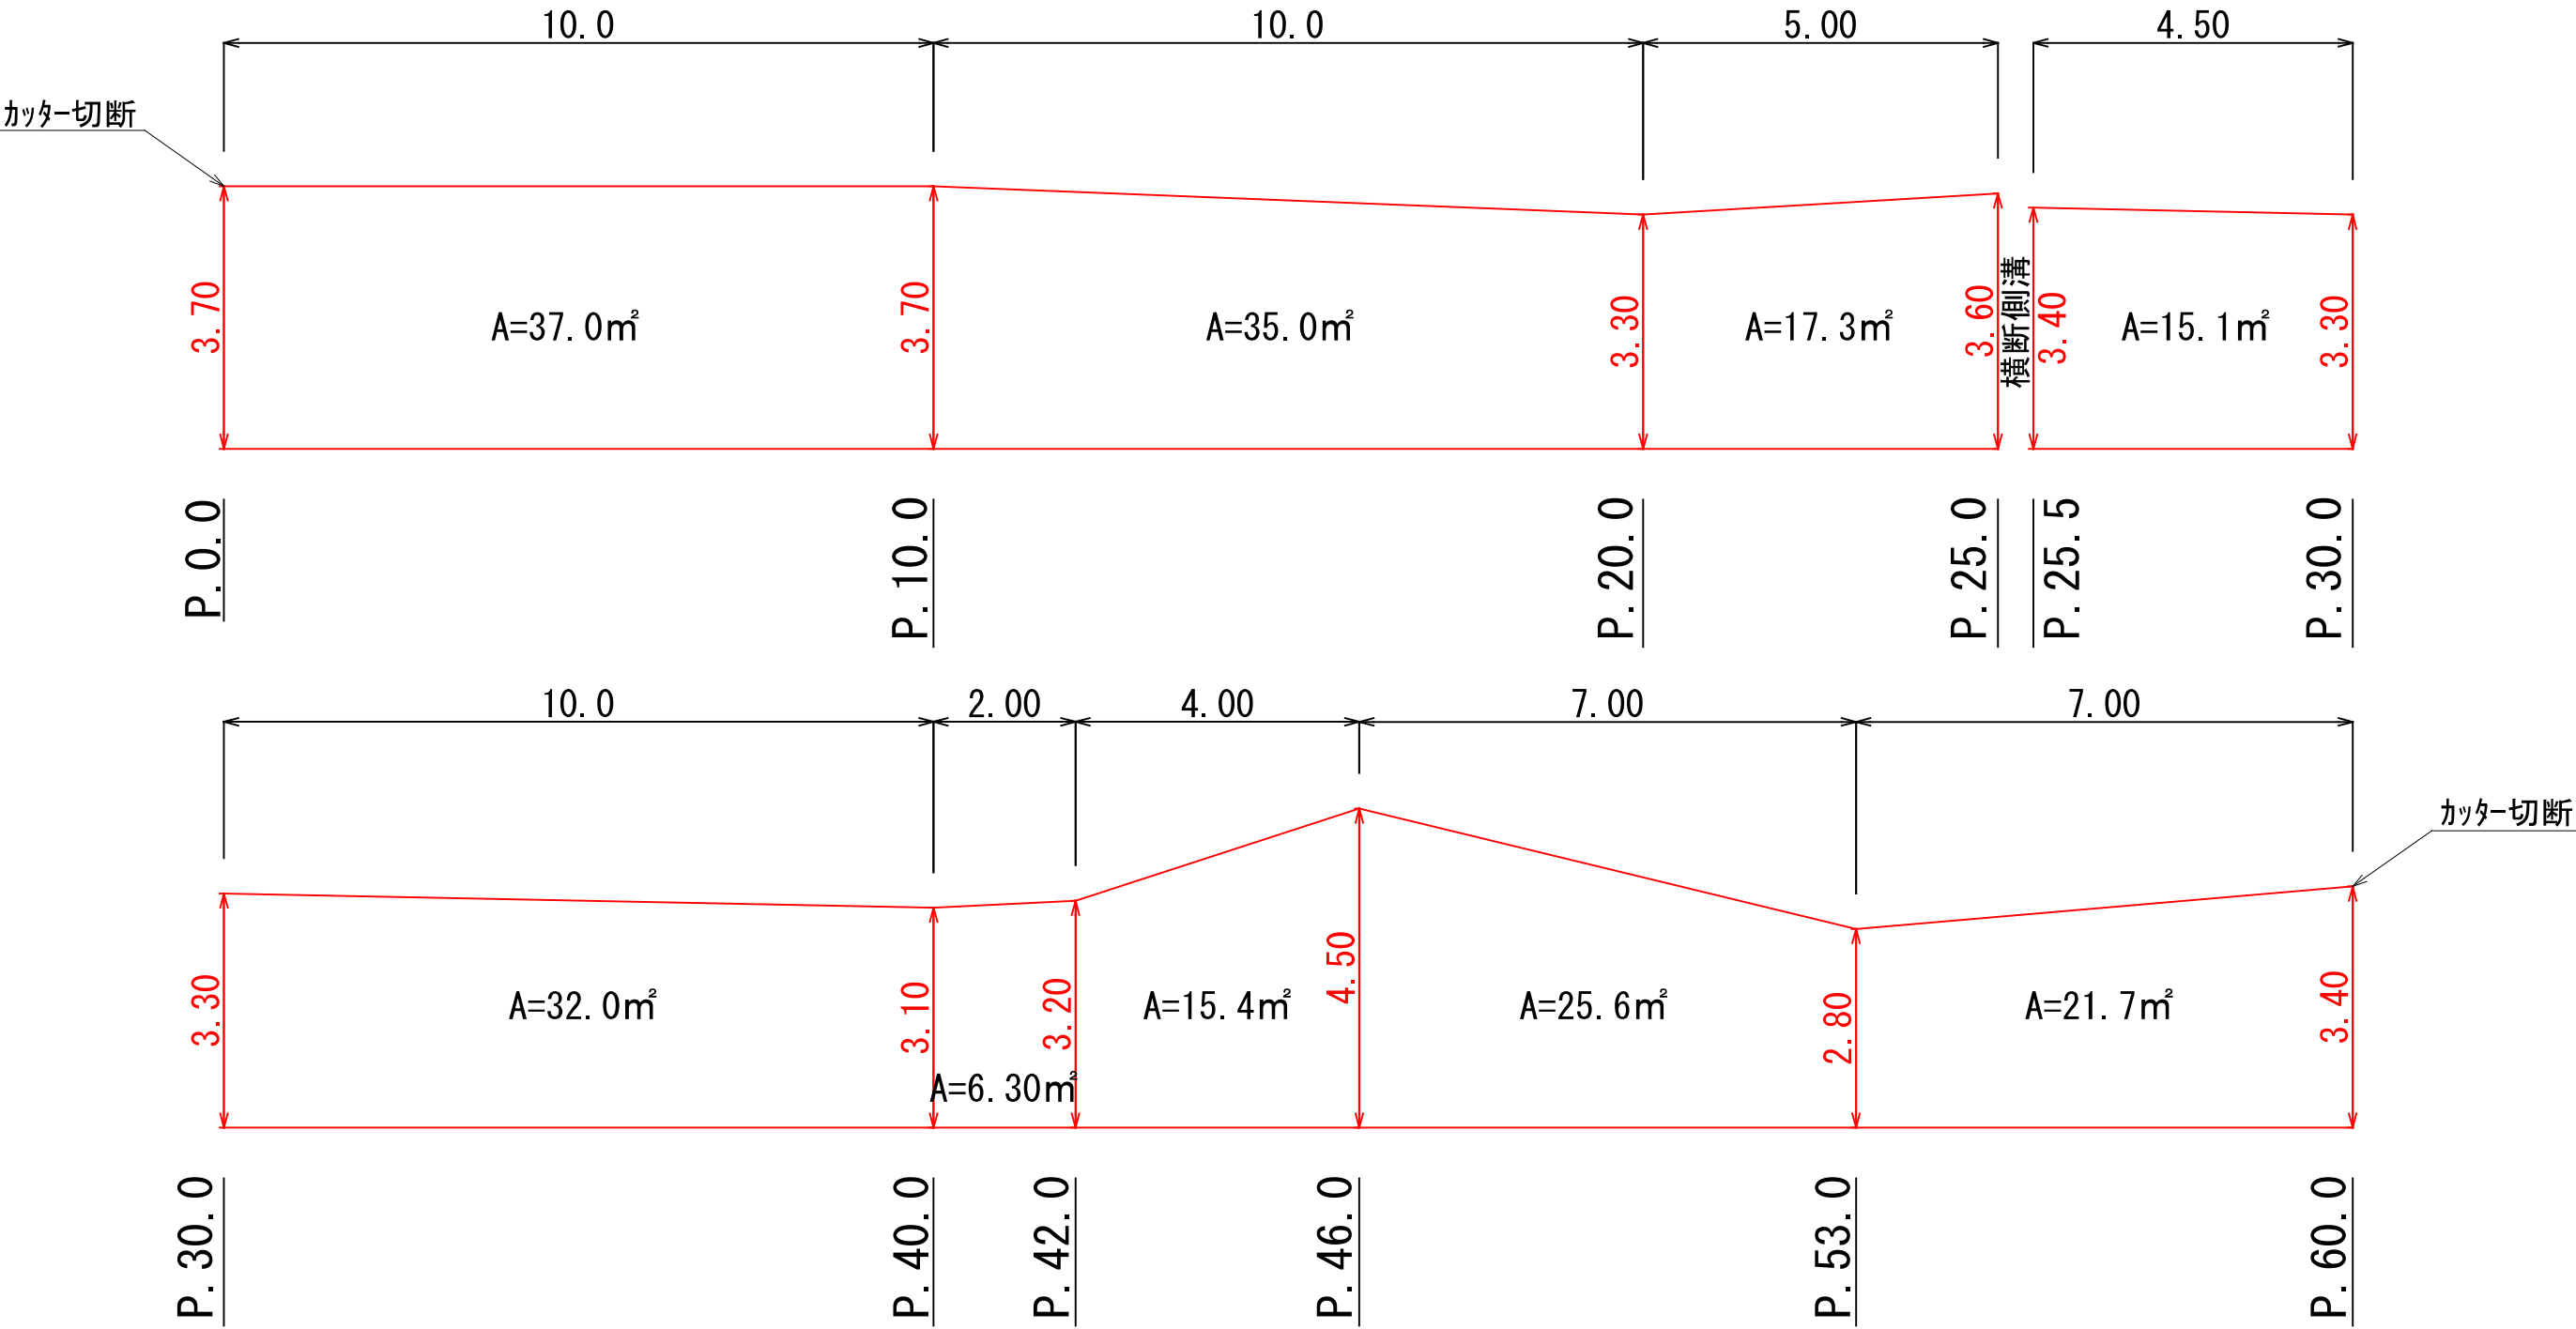

舗装面積 Σ A=205.4m²



舗装構成
S=1:20

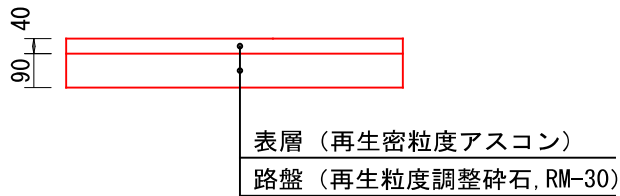

いの町			
工事番号	7道工 第8号		
工事名	令和7年度 町道十田線舗装工事		
図面名称	展開図(1工区)	縮尺	図示
工事箇所	吾川郡いの町下八川		
設計種別	実施図	図面番号	58
事務所名	いの町吾北建設課	番号	8


展開図(2工区)As舗装+舗装止擁壁

S=1:100

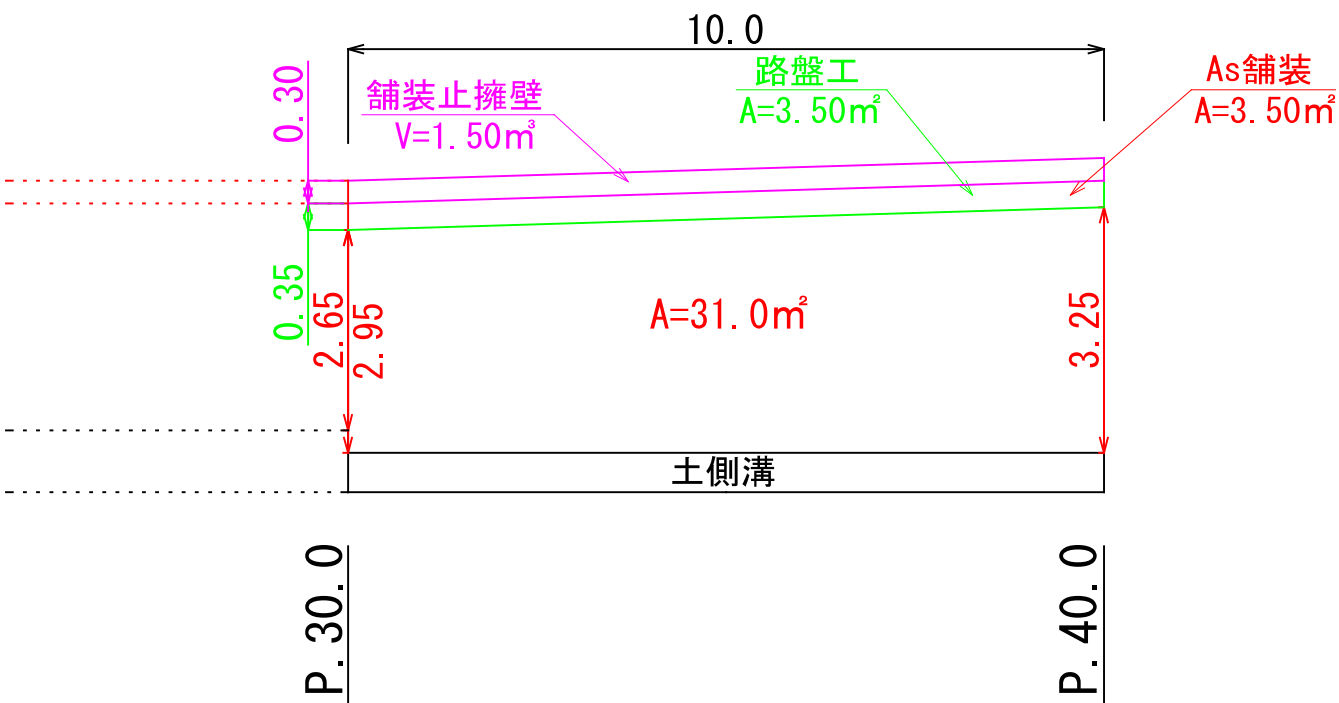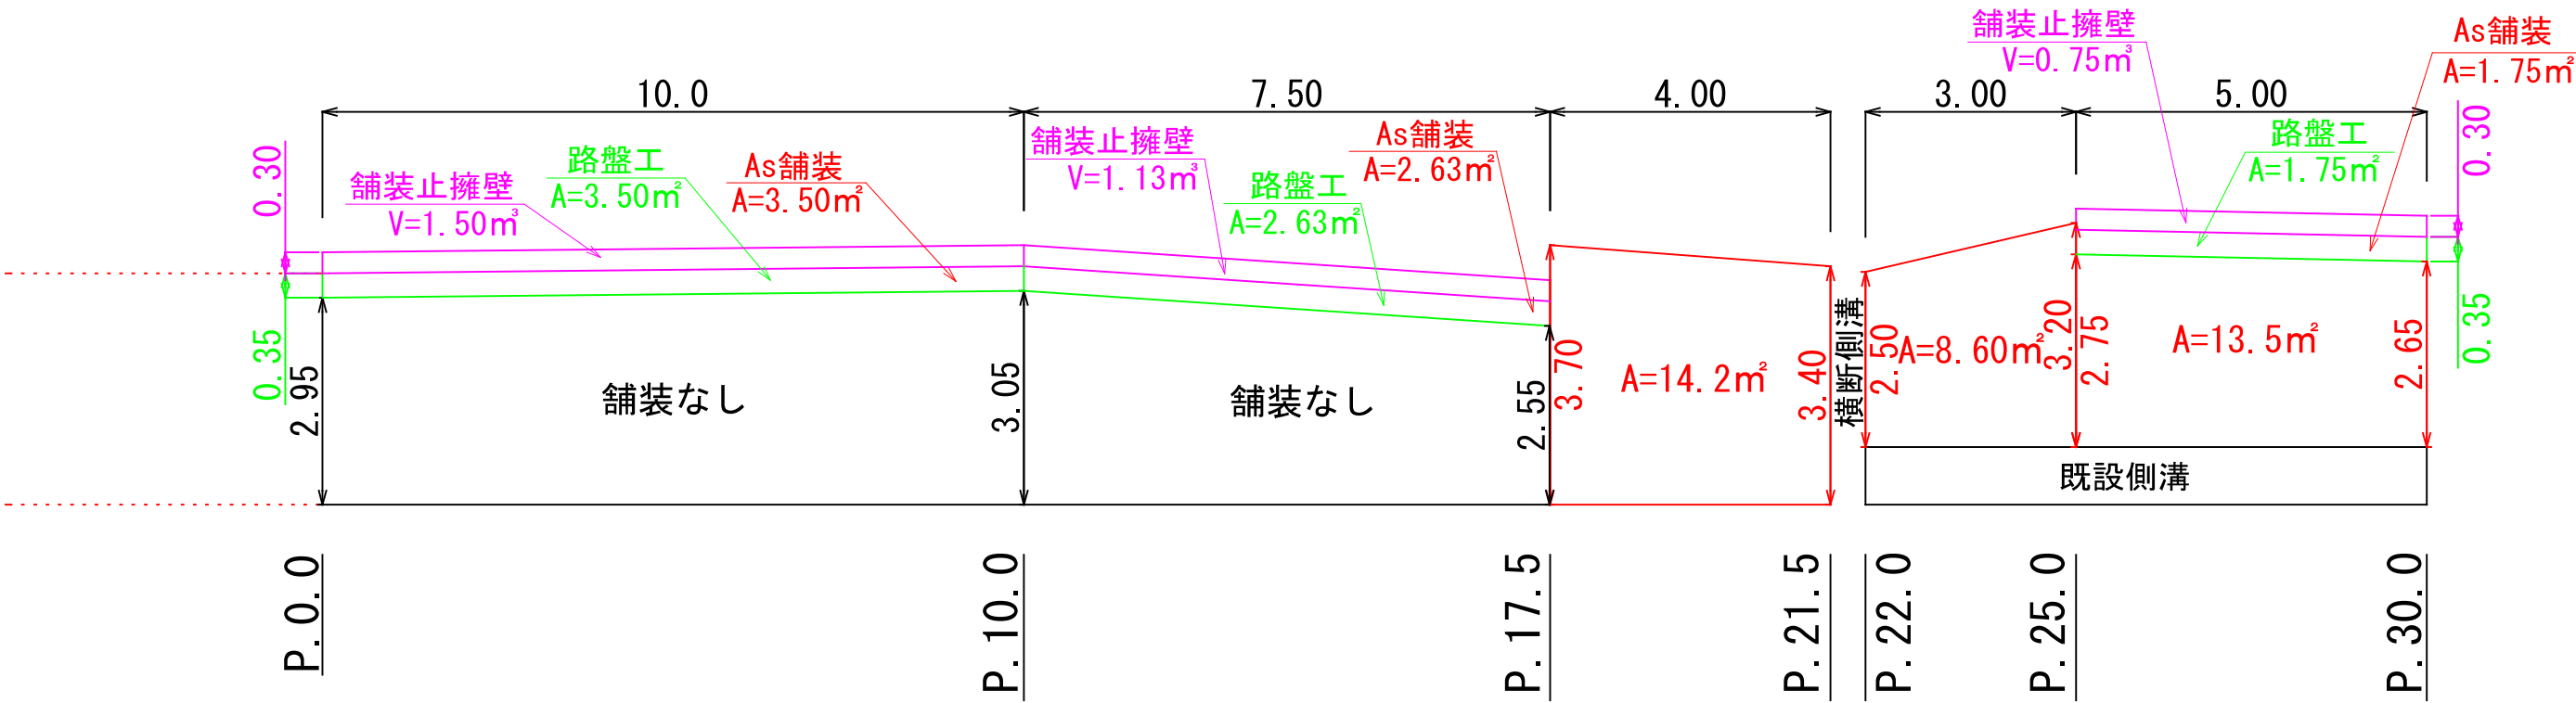


舗装止擁壁詳細図

S=1:20

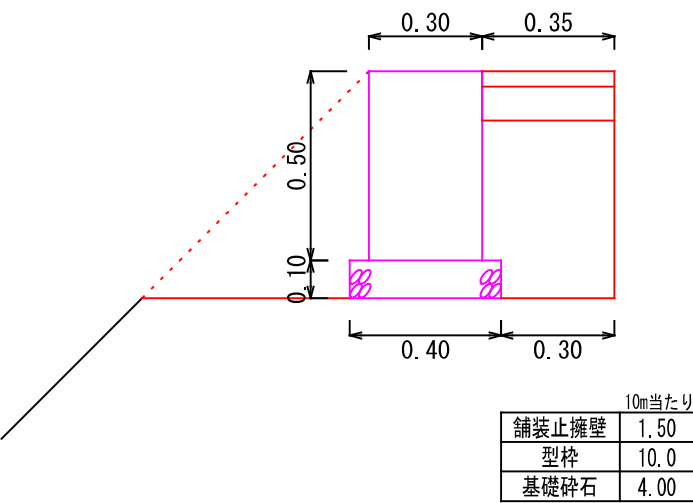

舗装構成

S=1:20


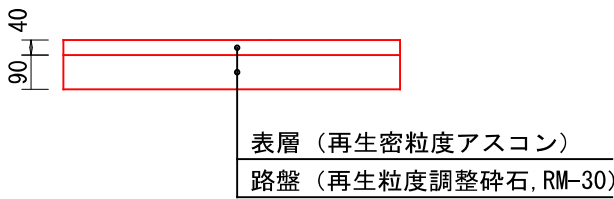


舗装止擁壁 $\Sigma V=1.50+1.13+0.75+1.50=4.88\text{m}^3$
As舗装 $\Sigma A=3.50+2.63+14.2+8.60+1.75+13.5+3.50+31.0=78.7\text{m}^2$
路盤工 $\Sigma A=3.50+2.63+1.75+3.50=11.4\text{m}^2$

いの町			
工事番号	7道工 第8号		
工事名	令和7年度 町道十田線舗装工事		
図面名称	展開図(2工区)	縮尺	図示
図面名称	As舗装+舗装止擁壁		
工事箇所	吾川郡いの町下八川		
設計種別	実施図	図面	6
事務所名	いの町吾北建設課	番号	8

展開図(2工区) 構造物取壊し

S=1:100

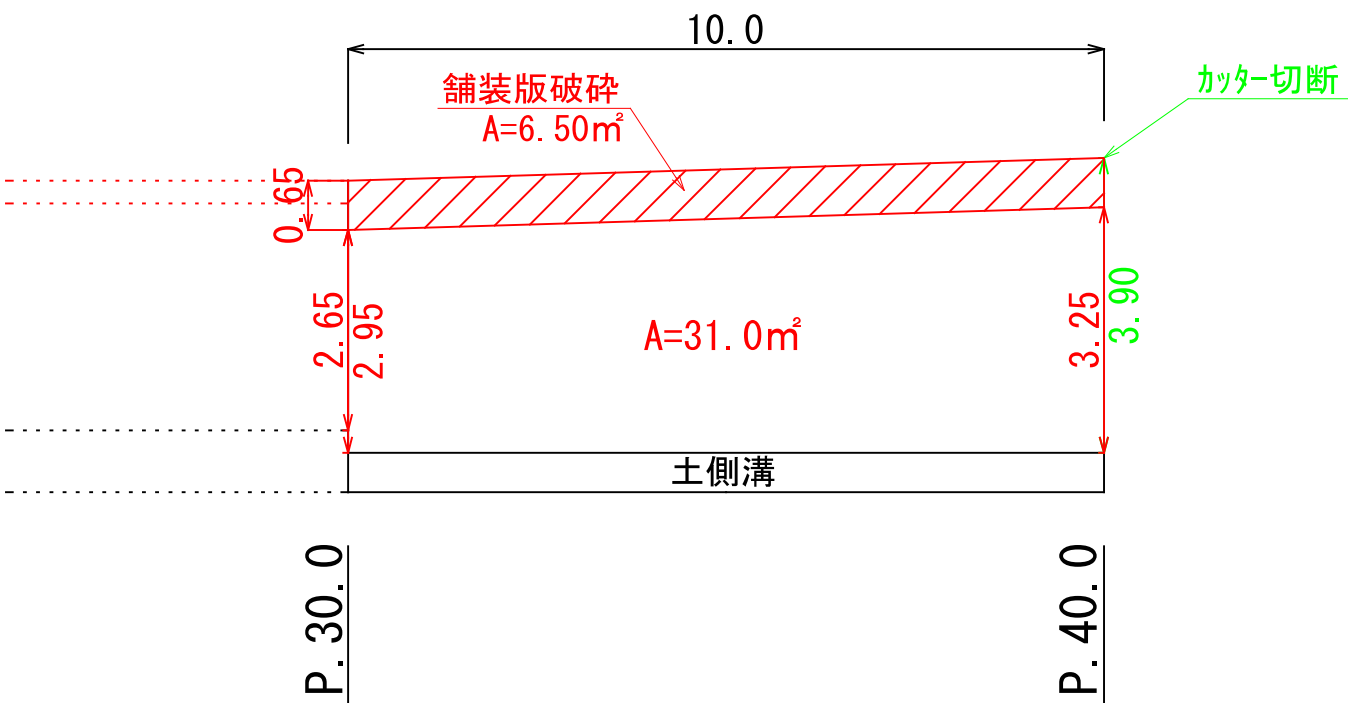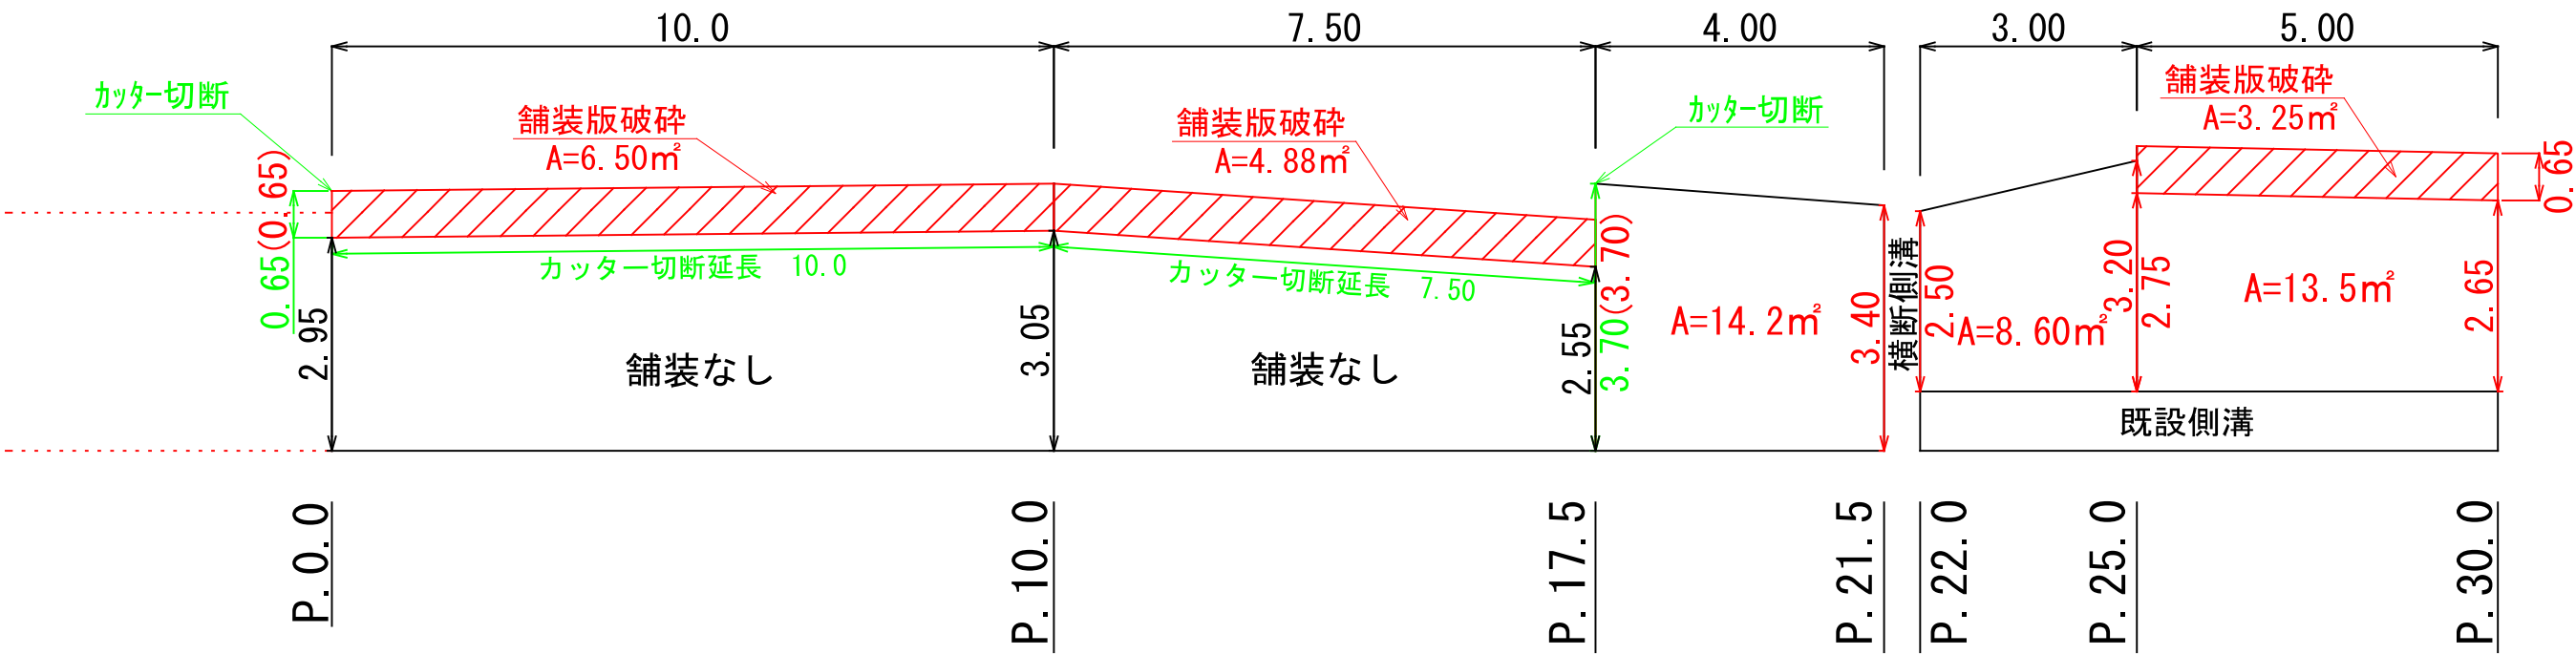

カッター切断 $\Sigma L=0.65+10.0+7.50+3.70+3.90=25.75\text{m}$
舗装版破碎 $\Sigma A=6.50+4.88+14.2+8.60+3.25+13.5+6.50+31.0=88.43\text{m}^2$
As殻処分 $\Sigma V=88.43 \times 0.04=3.54\text{m}^3$

いの町			
工事番号	7道工 第8号		
工事名	令和7年度 町道十田線舗装工事		
図面名称	展開図(2工区) 構造物取壊し	縮尺	図示
工事箇所	吾川郡いの町下八川		
設計種別	実施図	図面	7
事務所名	いの町吾北建設課	番号	8

数量計算書

1工区

土工		
舗装版切断 (t=4cm)	3. 70+3. 40	=7. 10m
舗装版破碎 (t=4cm)	37. 0+35. 0+17. 3+15. 1+32. 0+6. 3+15. 4+25. 6+21. 7	=205. 4m2
As殻運搬・処分	205. 4*0. 04	=8. 22m3
側溝清掃車運搬	0. 023*0. 04*7. 10	=0. 007m3
カッター汚泥 処分	0. 023*0. 04*7. 10	=0. 007m3
舗装工		
As舗装工	37. 0+35. 0+17. 3+15. 1+32. 0+6. 3+15. 4+25. 6+21. 7	=205. 4m2
不陸整正	37. 0+35. 0+17. 3+15. 1+32. 0+6. 3+15. 4+25. 6+21. 7	=205. 4m2
仮設工		
交通誘導員		=1人

2工区

土工		
床掘	0. 56*10. 0+ (0. 56+0. 51) /2*7. 50+0. 56*15. 0	=18. 0m3
埋戻	0. 34*10. 0+ (0. 34+0. 26) /2*7. 50+0. 34*15. 0	=10. 8m3
残土	18. 0-10. 8/0. 9	=6. 0m3
舗装版切断 (t=4cm)	0. 65+10. 0+7. 50+3. 70+3. 90	=25. 8m
舗装版破碎 (t=4cm)	6. 50+4. 88+14. 2+8. 60+3. 25+13. 5+6. 50+31. 0	=88. 4m2
As殻運搬・処分	88. 4*0. 04	=3. 5m3
側溝清掃車運搬	0. 023*0. 04*25. 8	=0. 024m3
カッター汚泥 処分	0. 023*0. 04*25. 8	=0. 024m3
舗装工		
As舗装工	3. 50+2. 63+14. 2+8. 60+1. 75+13. 5+3. 50+31. 0	=78. 7m2
路盤工	3. 50+2. 63+1. 75+3. 50	=11. 4m2
不陸整正	3. 50+2. 63+14. 2+8. 60+1. 75+13. 5+3. 50+31. 0	=78. 7m2
擁壁工		
舗装止擁壁	1. 5/10*32. 5	=4. 9m3
型枠	(5. 0/10*32. 5) *2	=32. 5m2
基礎碎石	4. 0/10*32. 5	=13. 0m2
仮設工		
交通誘導員		=1人

3工区

土工		
舗装版切断 (t=4cm)	3. 60+3. 70	=7. 30m
舗装版破碎 (t=4cm)	28. 5+27. 0	=55. 5m2
As殻運搬・処分	55. 5*0. 04	=2. 22m3
側溝清掃車運搬	0. 023*0. 04*7. 30	=0. 007m3
カッター汚泥 処分	0. 023*0. 04*7. 30	=0. 007m3
舗装工		
As舗装工	28. 5+27. 0	=55. 5m2
不陸整正	28. 5+27. 0	=55. 5m2
仮設工		
交通誘導員		=1人

1工区+2工区+3工区

土工		
床掘		=18. 0m3
埋戻		=10. 8m3
残土		=6. 0m3
舗装版切断 (t=4cm)	7. 10+25. 8+7. 30	=40. 2m
舗装版破碎 (t=4cm)	205. 4+88. 4+55. 5	=349. 3m2
As殻運搬・処分	8. 22+3. 5+2. 22	=13. 9m3
側溝清掃車運搬	0. 007+0. 024+0. 007	=0. 038m3
カッター汚泥 処分	0. 007+0. 024+0. 007	=0. 038m3
舗装工		
As舗装工	205. 4+78. 7+55. 5	=339. 6m2
路盤工		=11. 4m2
不陸整正	205. 4+78. 7+55. 5	=339. 6m2
擁壁工		
舗装止擁壁	1. 5/10*32. 5	=4. 9m3
型枠	(5. 0/10*32. 5) *2	=32. 5m2
基礎碎石	4. 0/10*32. 5	=13. 0m2
仮設工		
交通誘導員		=3人

いの町			
工事番号	7道工 第8号		
工 事 名	令和7年度 町道十田線舗装工事		
図面名称	数量計算	縮 尺	図示
工事箇所	吾川郡いの町下八川		
設計種別	実 施 図	図 面	8
事務所名	いの町吾北建設課	番 号	8