


縮尺 S=1:200



S=1 : 40


座標リスト			任意座標系	
点名	X座標	Y座標	標高	
TT1 (KBM)	549.034	613.594	718.718	
TT14	625.476	592.506	13.189	
NO.0	648.455	611.501		
NO.1	567.980	607.169		
NO.2	587.505	602.837		
NO.3	607.031	598.505		
NO.4	626.556	594.173		

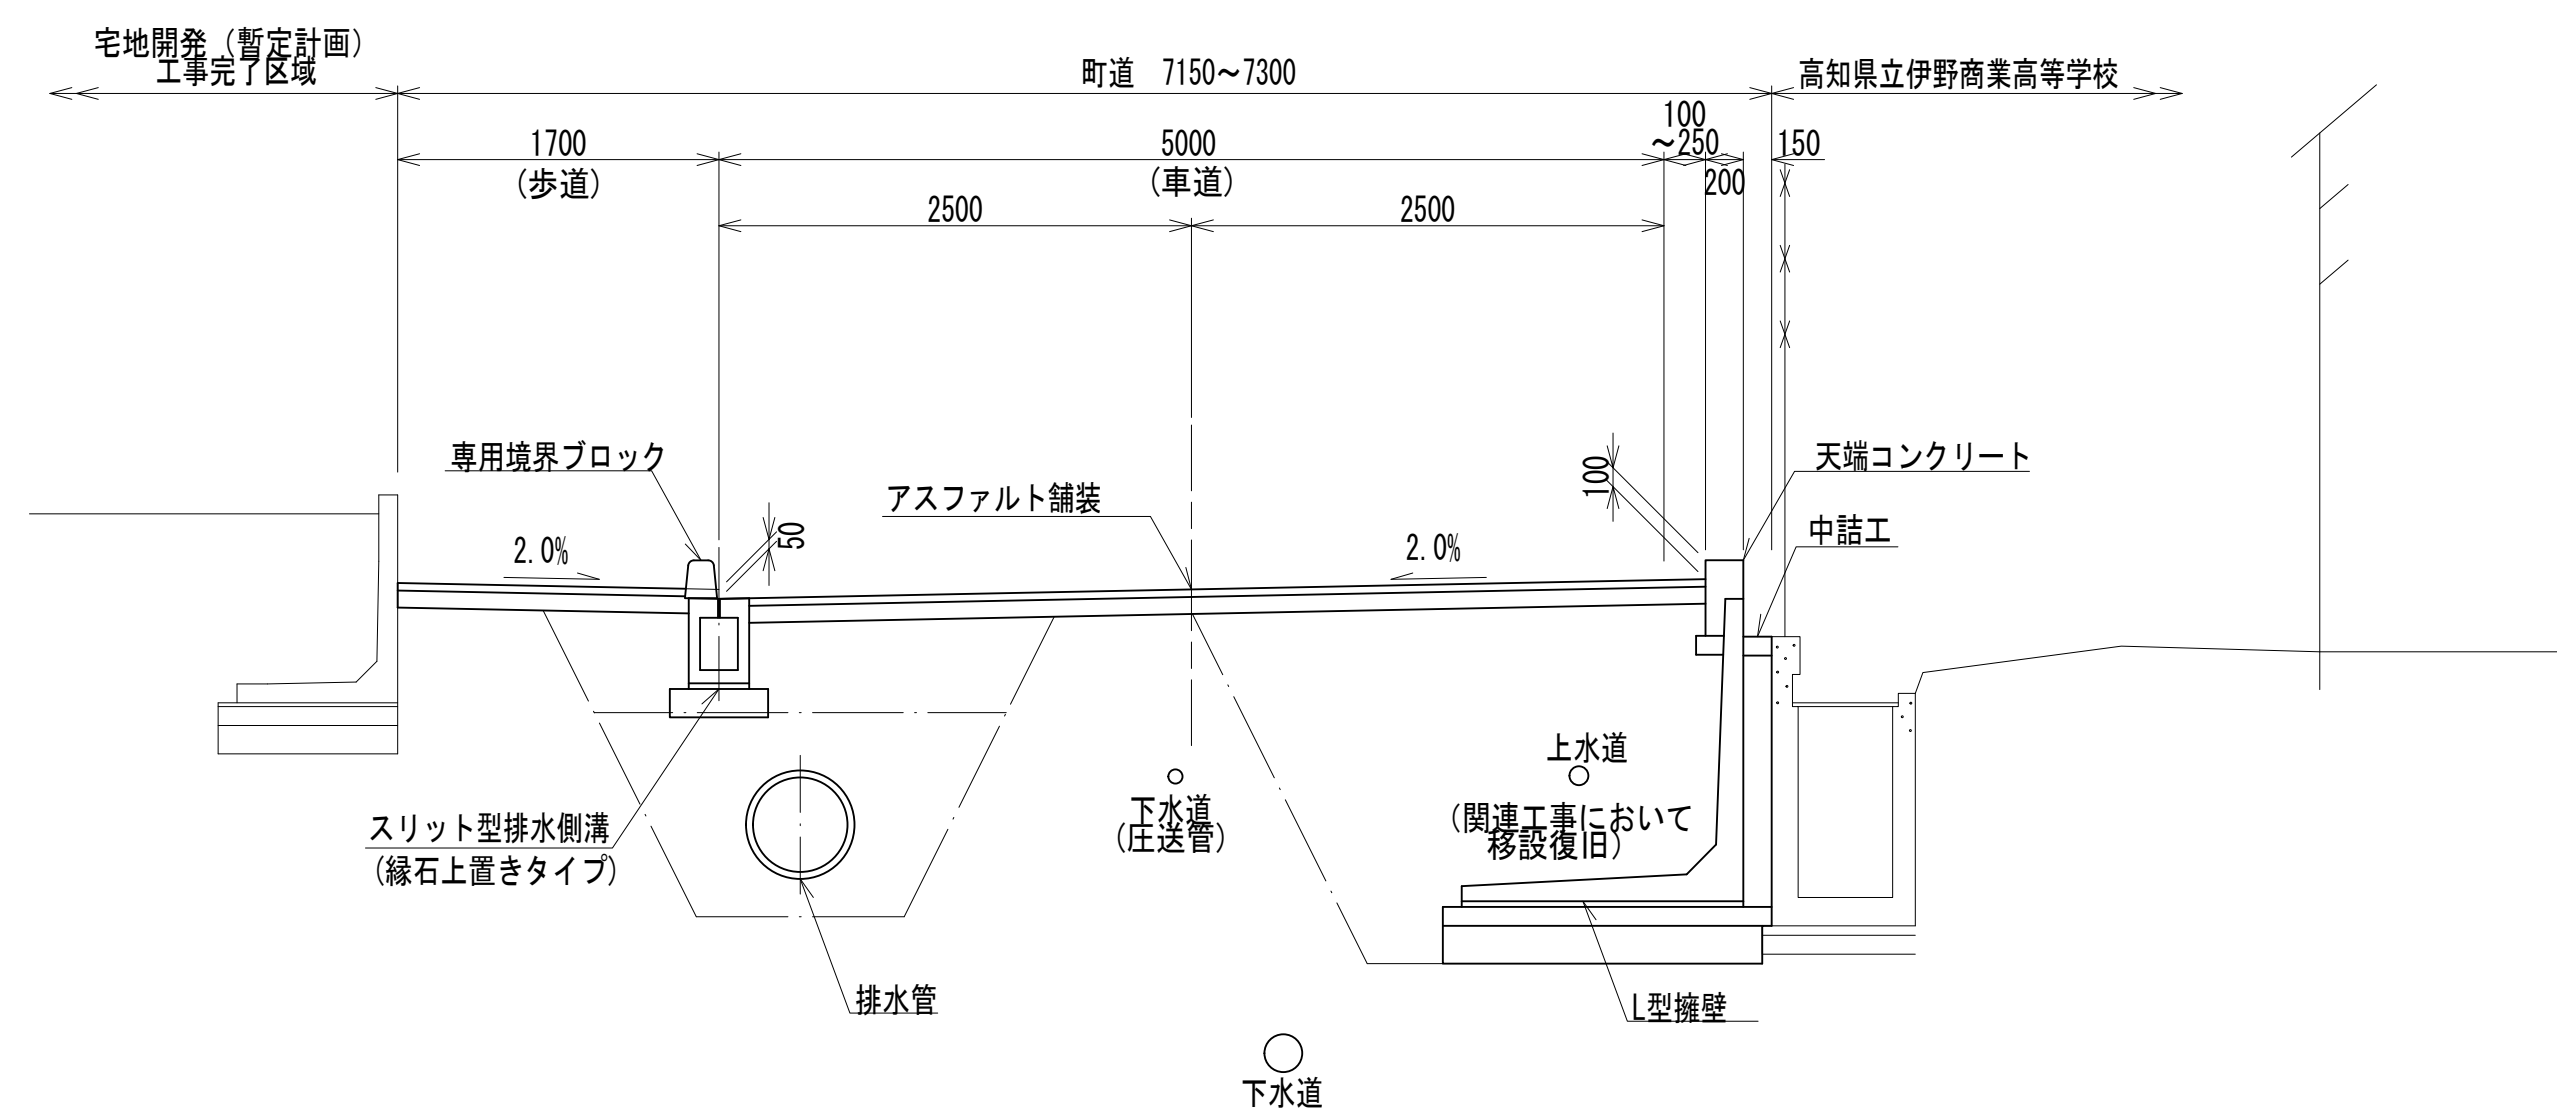

い の 町			
工事種別	令和8年度町道5反田本線道路改良工事 (8防安工第34号)		
図面名称	計画平面図、標準断面図	縮尺	図示
路線名	町道5反田本線		
工事箇所	吾川郡 いの町 枝川		
設計種別	実施設計	図面 番号	1 19
事務所名	いの町役場		
会社名			

縦断面図


縮尺 H=1:200
V=1:50

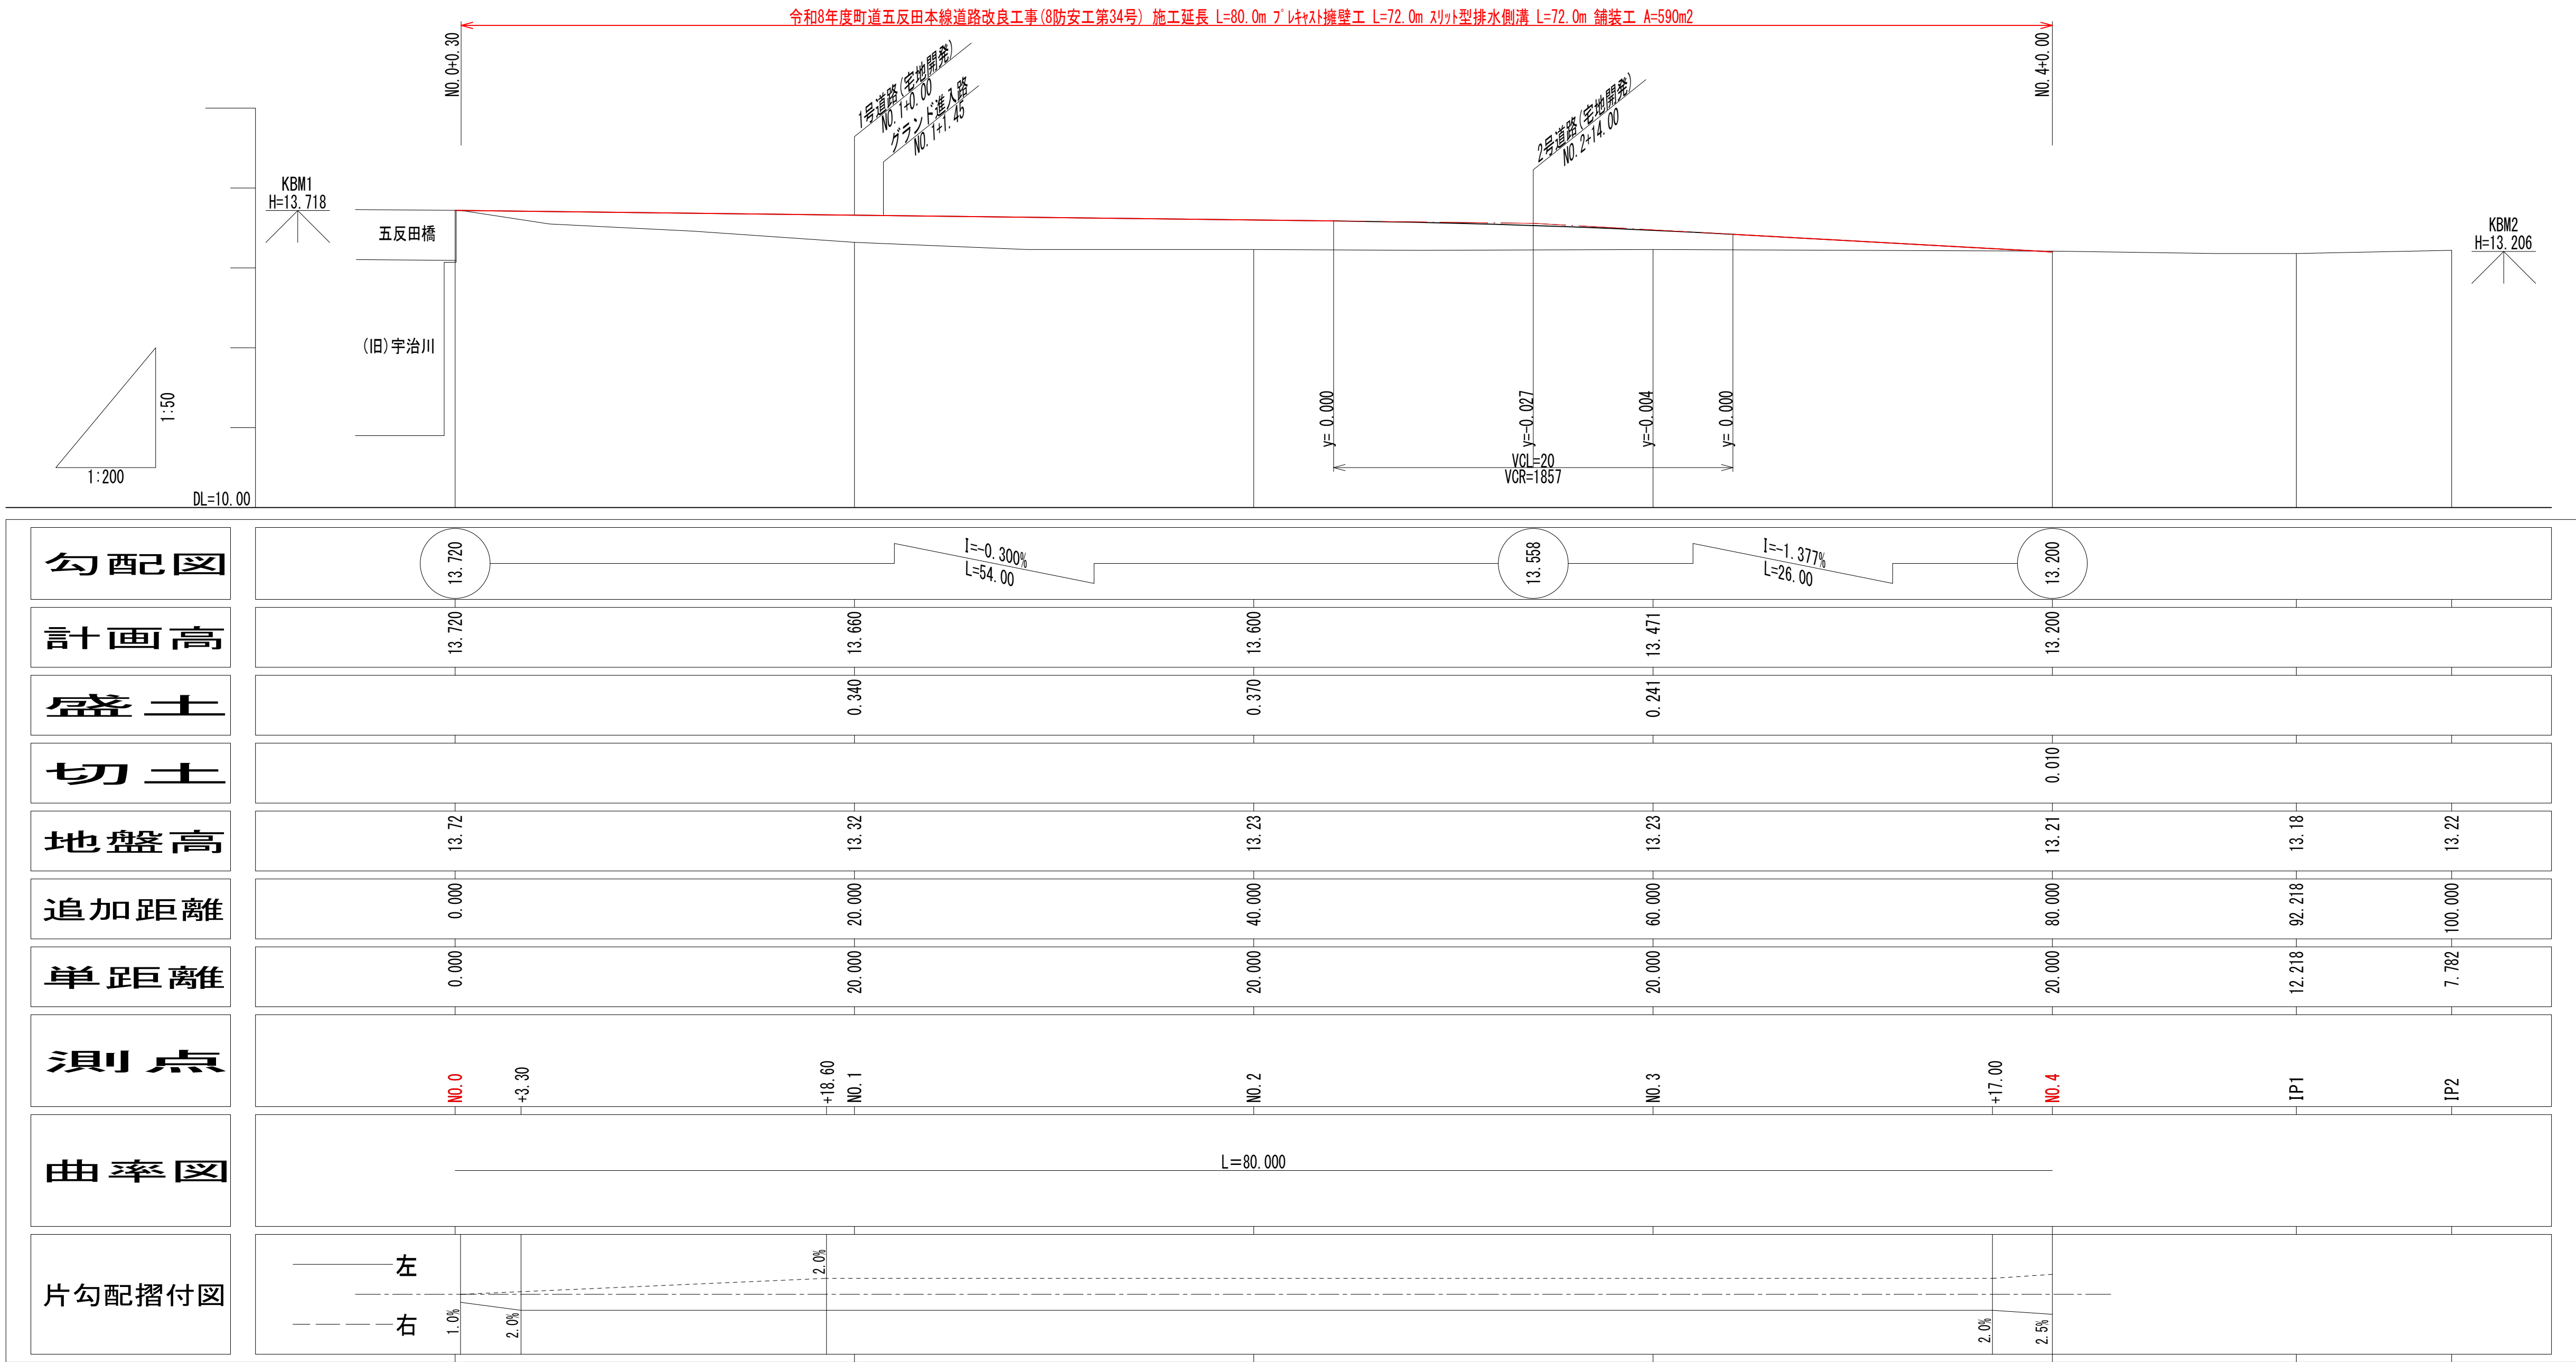

いの町			
工事種別	令和8年度町道五反田本線道路改良工事 (8防安工第34号)		
図面名称	縦断面図	縮尺	H=1:200 V=1:50
路線名	町道五反田本線		
工事箇所	吾川郡 いの町 枝川		
設計種別	実施設計	図面 番号	2
事務所名	いの町役場		19
会社名			

縦断面図

縮尺 H=1:200
V=1:50

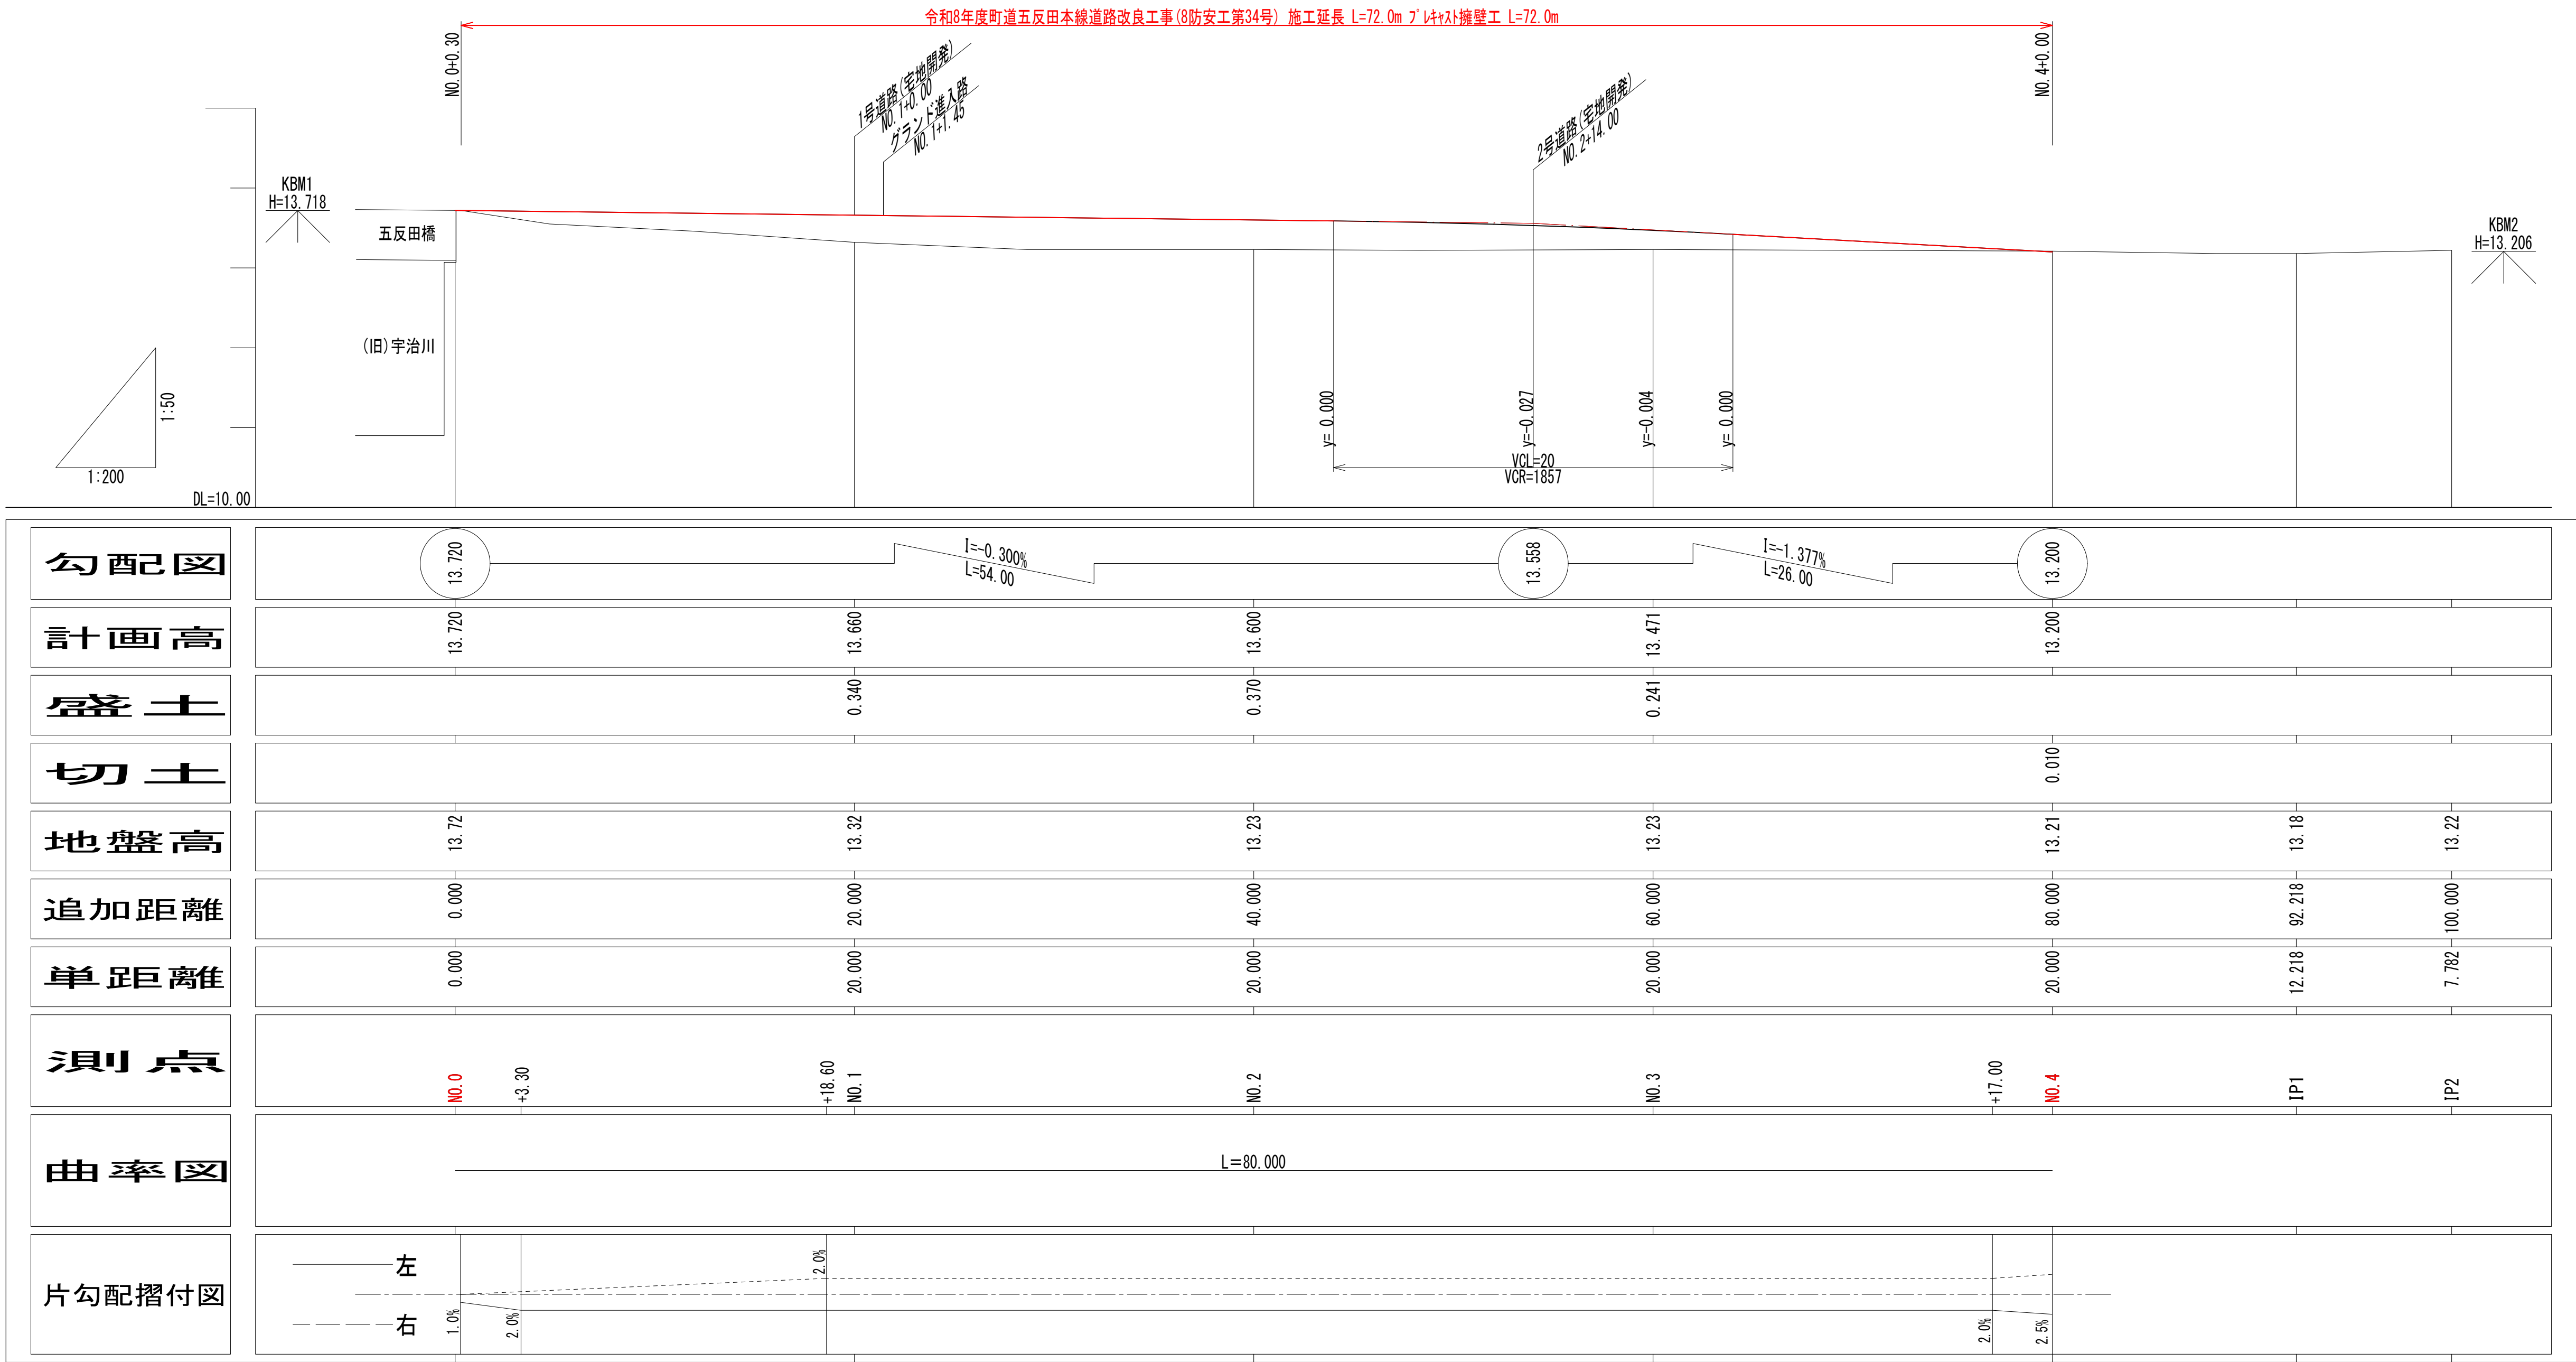


いの町			
工事種別	令和8年度町道五反田本線道路改良工事 (8防安工第34号)		
図面名称	縦断面図	縮尺	H=1:200 V=1:50
路線名	町道五反田本線		
工事箇所	吾川郡 いの町 枝川		
設計種別	実施設計	図面 番号	2
事務所名	いの町役場		19
会社名			

横断面図

縮尺 S=1:100


区 分		数 量
掘削	94K	
床掘	14K2	4.7
	14K3	
基面整正	T	
埋戻し	B4-C	2.8
	B4-D	1.8
	BV1	1.3
路床盛土	BV2	
	BV34	0.3
路体盛土	BV78	

DL=10.00

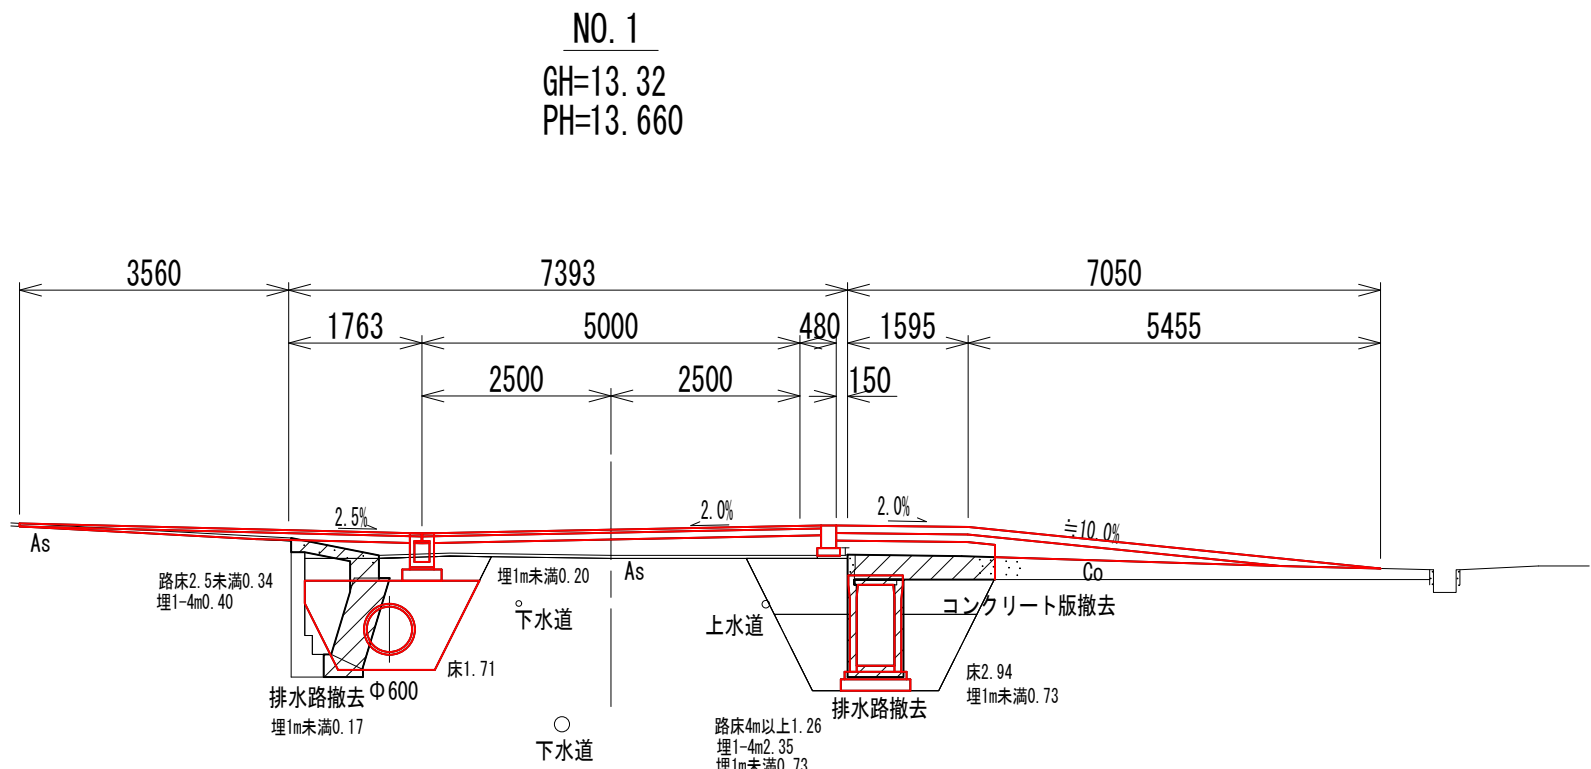


区 分		数 量
掘削	94K	
床掘	14K2	3.0
	14K3	
基面整正	T	
埋戻し	B4-C	1.7
	B4-D	0.2
路床盛土	BV1	
	BV2	
	BV34	
路体盛土	BV78	

DL=10.00

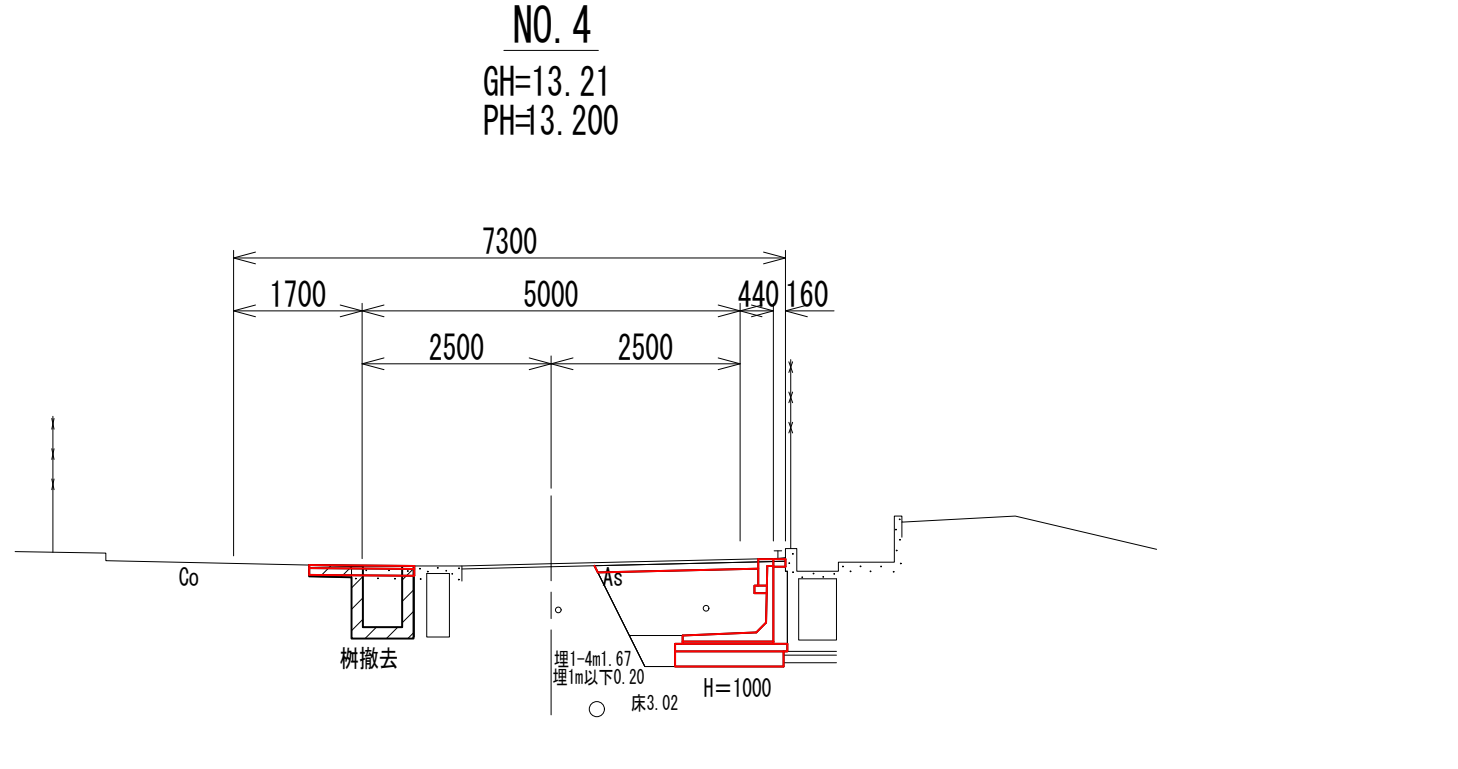


区 分		数 量
掘削	94K	
床掘	14K2	10.4
	14K3	
基面整正	T	
埋戻し	B4-C	5.4
	B4-D	1.1
路床盛土	BV1	
	BV2	
	BV34	
路体盛土	BV78	

DL=10.00

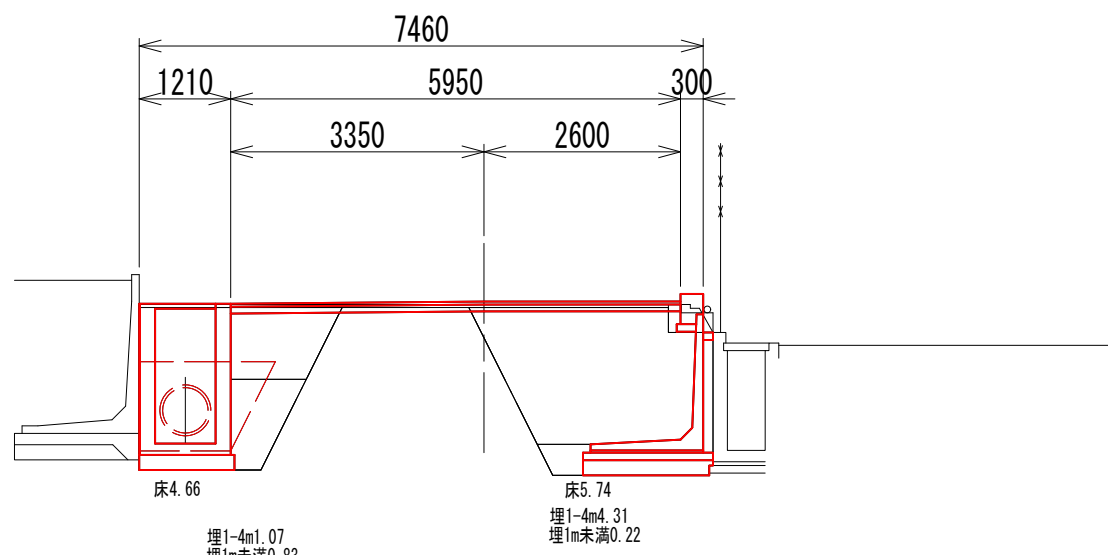


区 分		数 量
掘削	94K	1.7
床掘	14K2	3.3
	14K3	0.5
基面整正	T	
埋戻し	B4-C	2.2
	B4-D	0.5
路床盛土	BV1	0.7
	BV2	
	BV34	
路体盛土	BV78	

DL=10.00

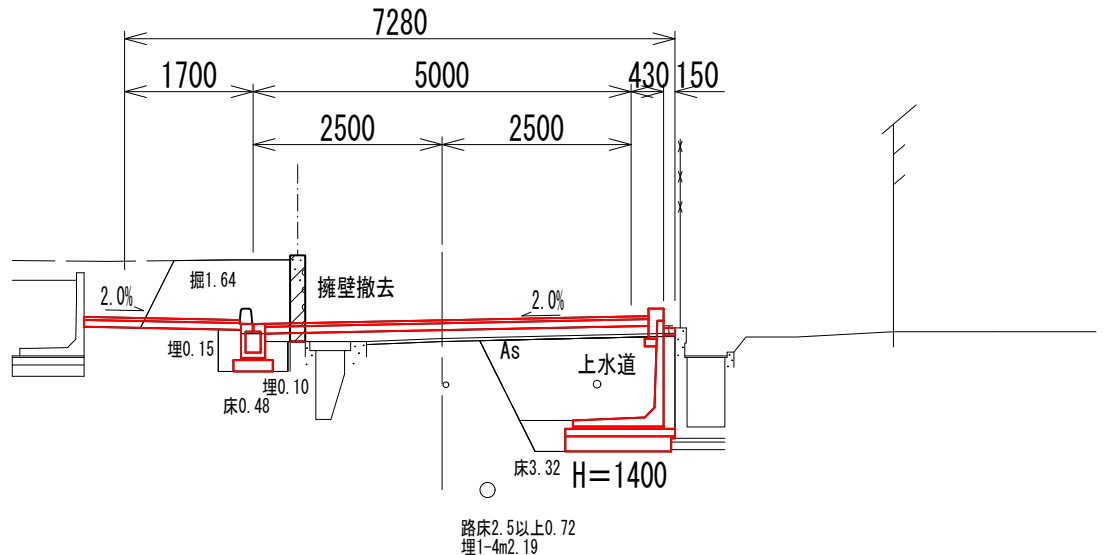


区 分		数 量
掘削	94K	
床掘	14K2	1.1
	14K3	
基面整正	T	
埋戻し	B4-C	
	B4-D	
路床盛土	BV1	
	BV2	
	BV34	
路体盛土	BV78	

DL=10.00

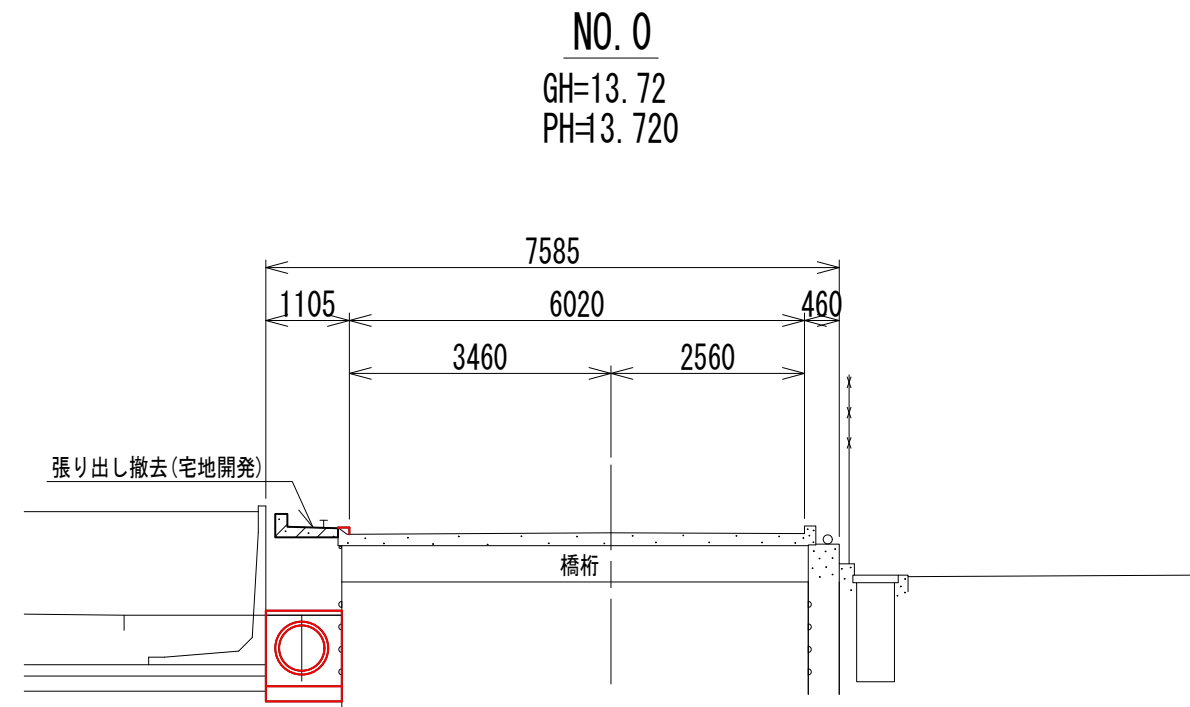


区 分		数 量
掘削	94K	1.0
床掘	14K2	5.6
	14K3	
基面整正	T	
埋戻し	B4-C	3.1
	B4-D	0.8
路床盛土	BV1	1.4
	BV2	
	BV34	
路体盛土	BV78	

DL=10.00

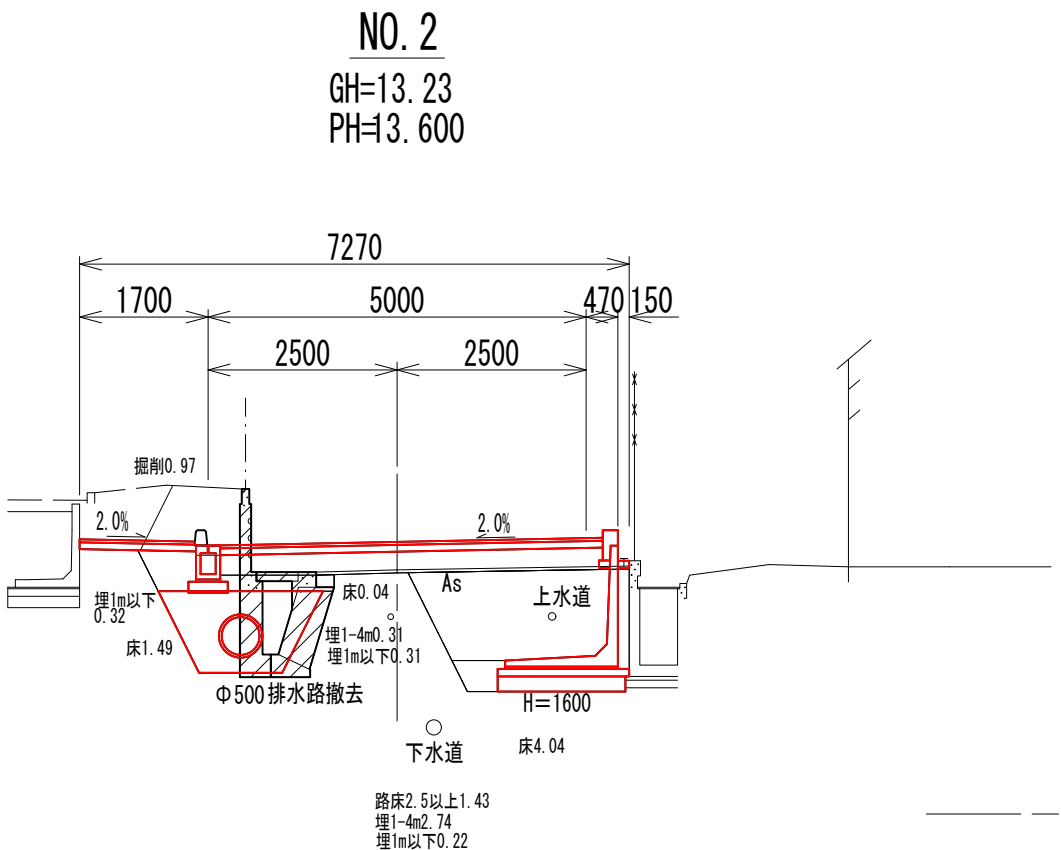

土工区分

掘削（土砂）	94K	オープン掘削
床掘（土砂）	14K2	平均施工幅1m以上2m未満
	14K3	上記以外（小規模）
基面整正	T	
埋戻し	B4-C	最大埋戻し幅1m以上4m未満
	B4-D	最大埋戻し幅1m未満
路床盛土	BV1	幅員4m以上
	BV2	幅員2.5m以上4m未満
	BV34	幅員2.5m未満
路体盛土	BV78	幅員2.5m未満

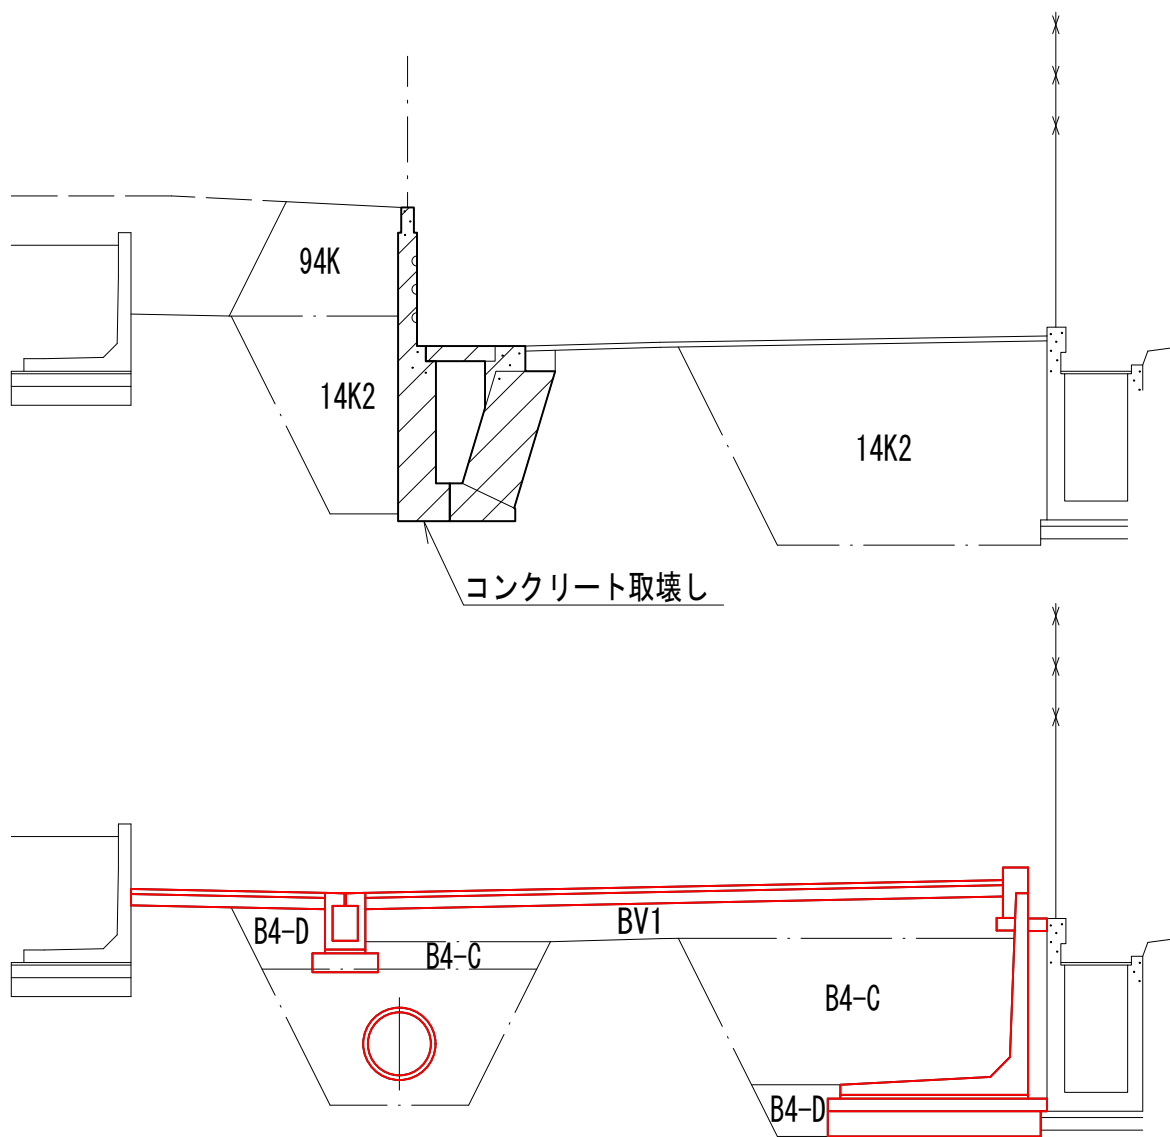


いの町

工事種別	令和8年度町道五反田本線道路改良工事 (8防安工第34号)		
図面名称	横断面図	縮尺	1 : 100
路 線 名	町道五反田本線		
工事箇所	吾川郡 いの町 枝川		
設計種別	実施設計	図面 番号	3 19
事務所名	いの町役場		
会社名			

L型擁壁詳細図


L型擁壁展開図

H=1:200 V=1:50

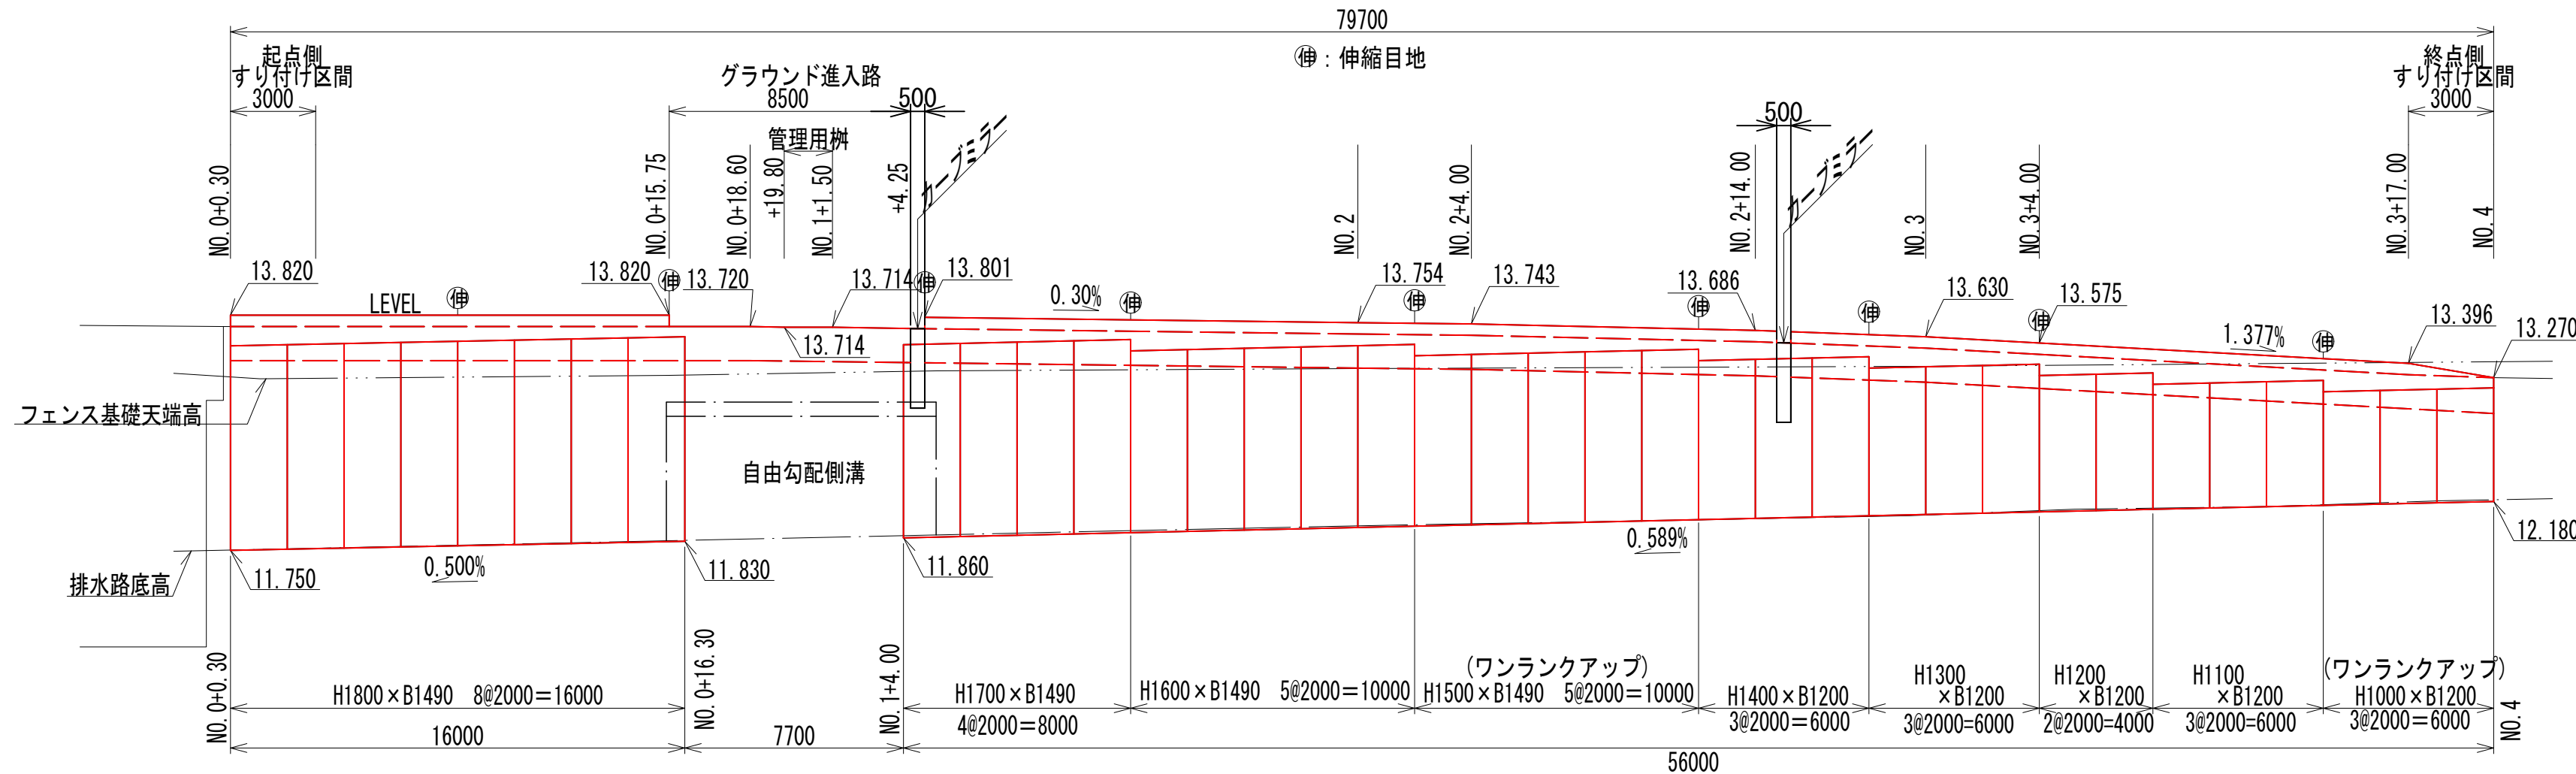


L型擁壁線形図

S=1:200

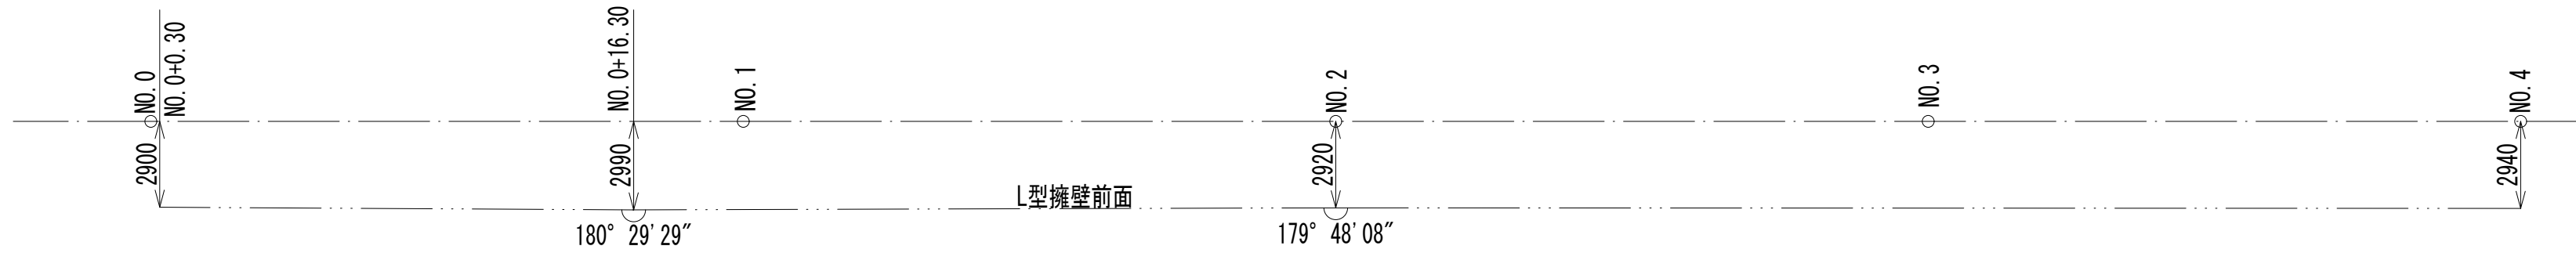

L型擁壁標準図

S=1:30

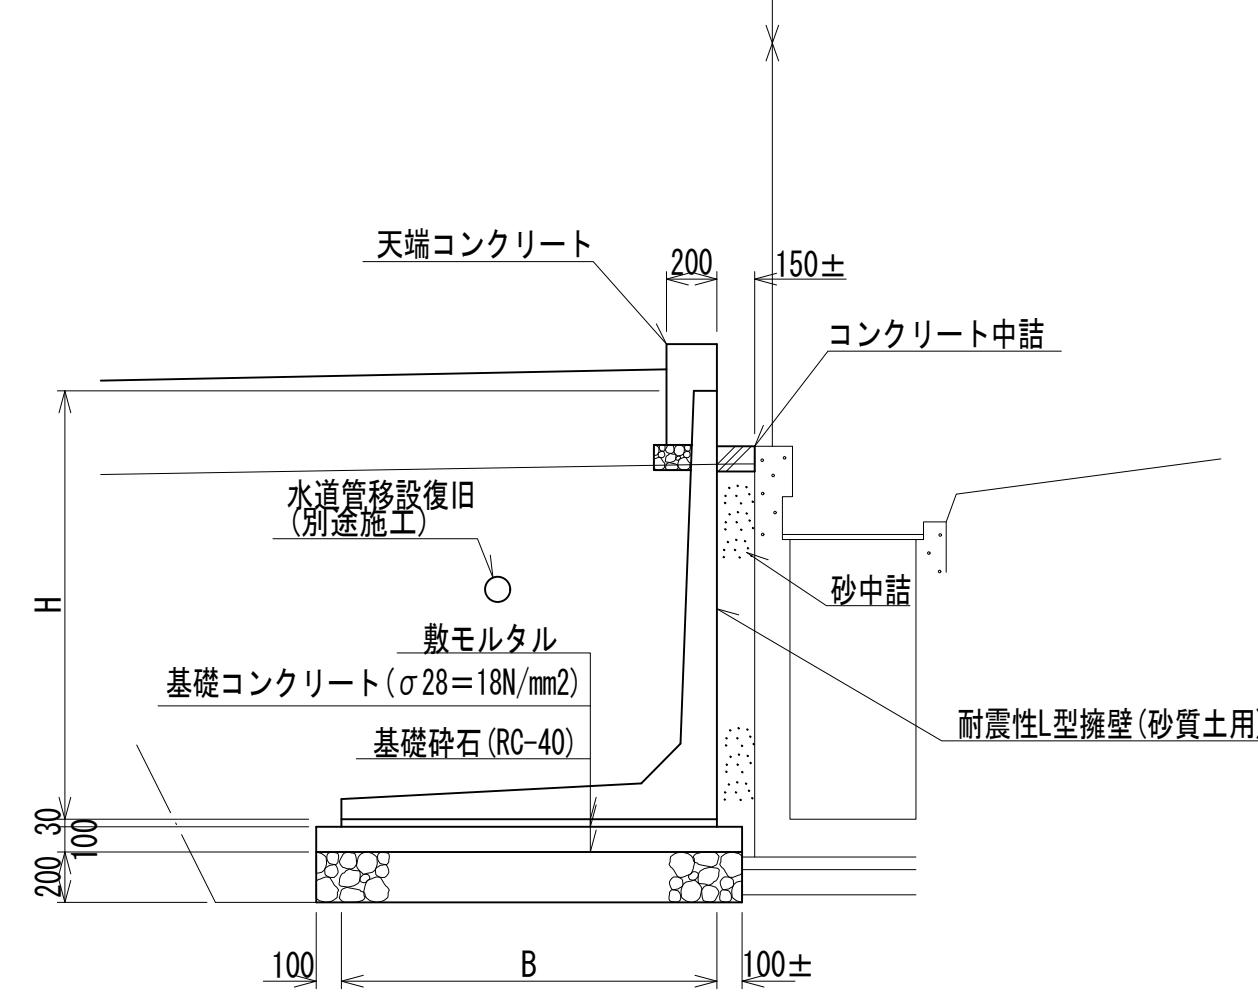

数量表		10m当り	
種 別	規 格	単 位	数 量
L型擁壁	耐震性L型擁壁(砂質土用)	個	B=1200 5.0 B=1490 5.0
数モルタル	1:3 T=30	m3	0.36 0.45
基礎コンクリート	σck≥18N/mm2	m3	1.40 1.69
基礎砕石	RC-40 T=200	m2	14.00 16.90


L型擁壁の施工に当たっては、簡易支持力試験等において地盤支持力の確認を行うものとする。なお、許容支持力が不足する場合は、基礎砕石厚の変更(マッドレス工法)を行う。

天端コンクリート詳細図

S=1:20

一般部

グラウンド進入路部

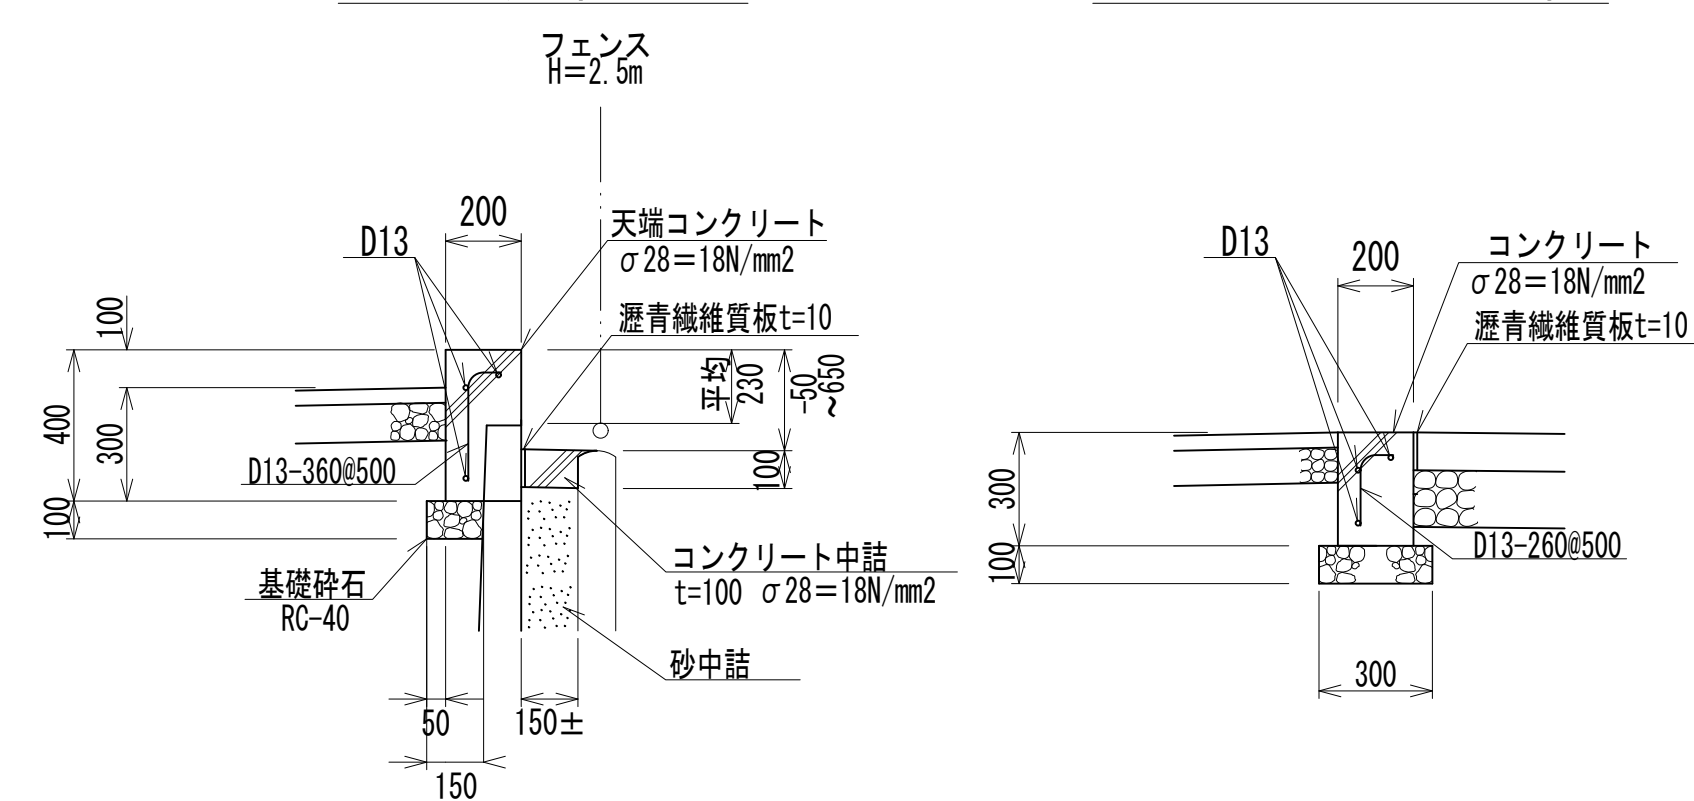

中詰工 数量表		10m当り	
名 称	規 格	単 位	数 量
コンクリート	σ28=18N/mm2	m3	0.15
砂	平均高1.30m ロス率1.20	m3	1.95
目地板	瀝青繊維質板T=10mm	m2	1.02

起点側すり付け区間詳細図

終点側すり付け区間詳細図



S=1:20

平面図

S=1:50

A-A断面図

S=1:20

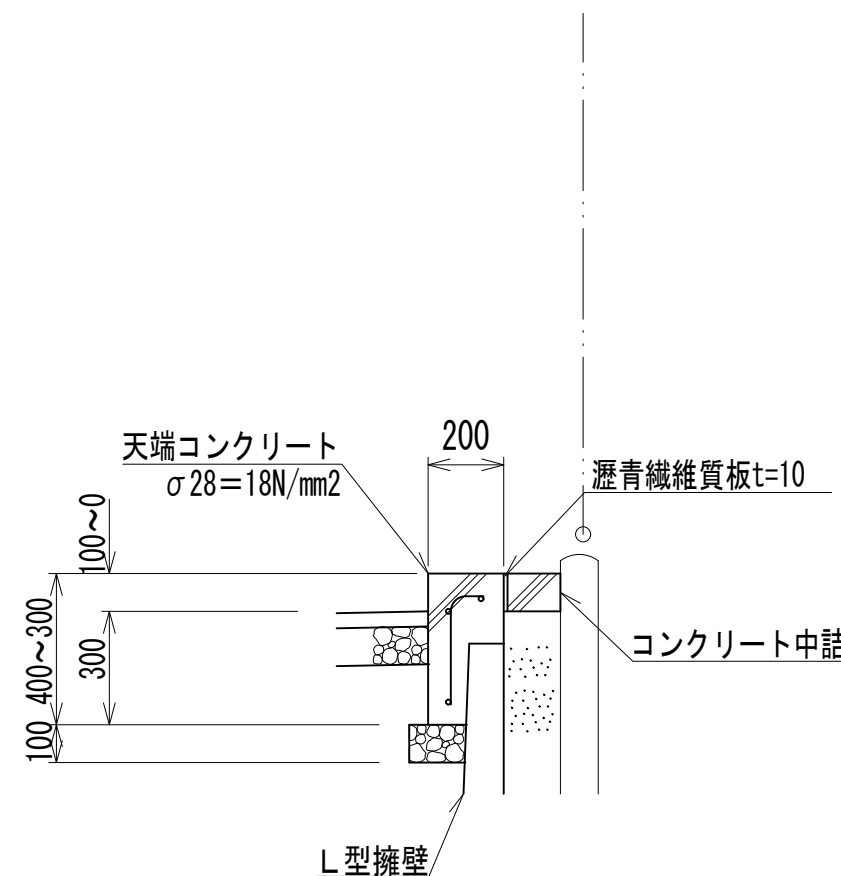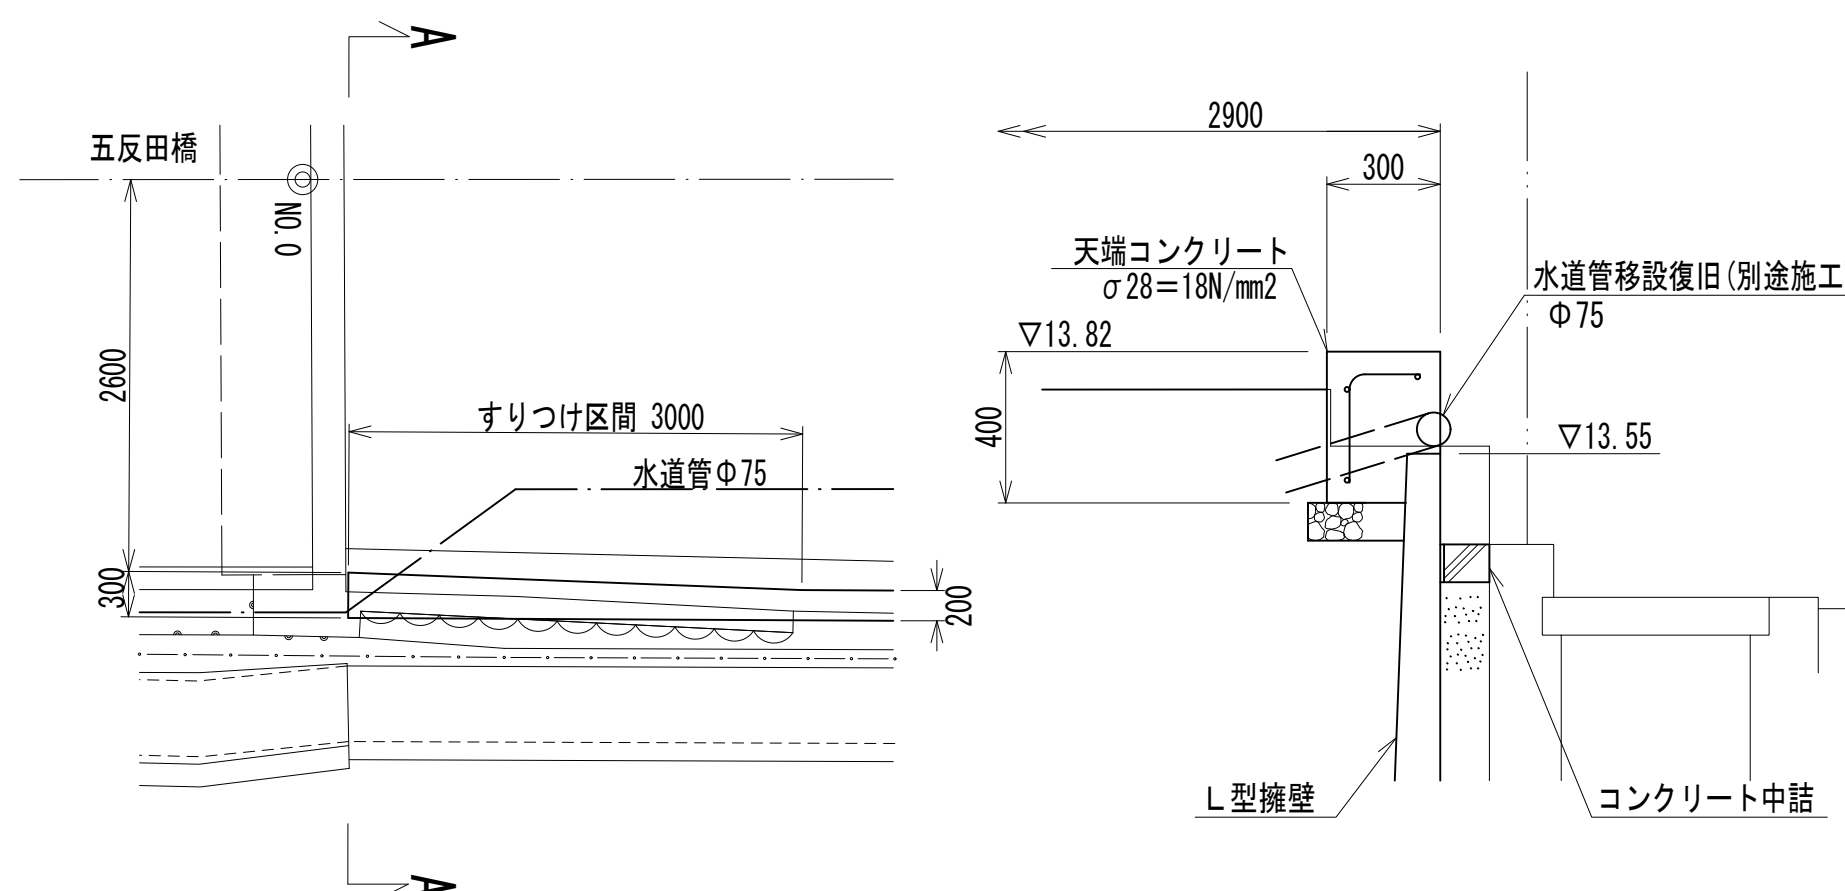

一般部 数量表		10.0m当り	
種 別	規 格	単 位	数 量
コンクリート	σ28=18N/mm2	m3	0.65
型枠	小型構造物	m2	6.3
鉄筋	D13	kg	37.1
基礎砕石	RC-40 T=100	m2	1.50
目地板	瀝青繊維質板t=10	m2	0.06


グラウンド進入路部 数量表		10.0m当り	
種 別	規 格	単 位	数 量
コンクリート	σ28=18N/mm2	m3	0.60
型枠	小型構造物	m2	6.0
鉄筋	D13	kg	35.0
基礎砕石	RC-40 T=100	m2	3.00
目地板	瀝青繊維質板t=10	m2	0.06

いの町			
工事種別	令和8年度町道五反田本線道路改良工事 (8防安工第34号)		
図面名称	L型擁壁詳細図	縮尺	図示
路 線 名	町道五反田本線		
工事箇所	吾川郡 いの町 枝川		
設計種別	実施設計	図面 番号	4 19
事務所名	いの町役場		
会社名			

排水路工一般図

縦断図

縮尺 $H=1:200$
 $V=1:50$

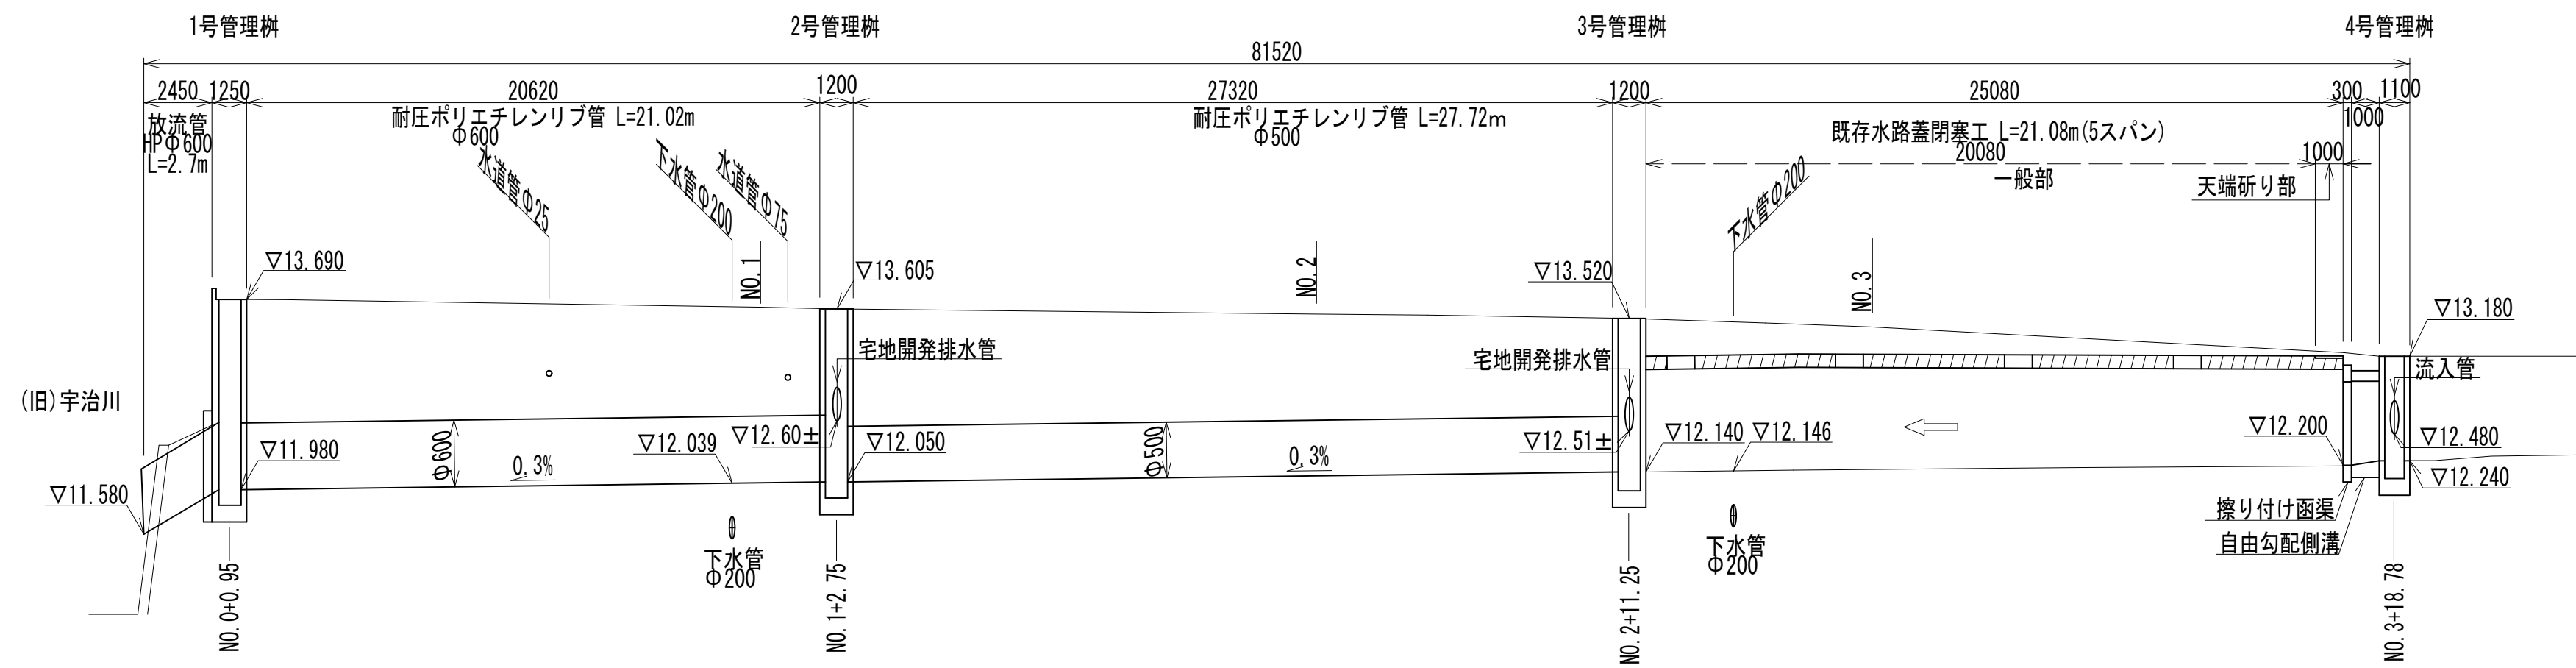


耐圧ポリエチレンリブ管材数量表(参考)

名 称	規 格	单 位	数 量	
			Φ500	Φ600
直管 (R30)	L=5000	本	4	4
	L=4000	本	2	
	L=2000	本		1

スリット型排水側溝標準図


S=1:20

標準横断型

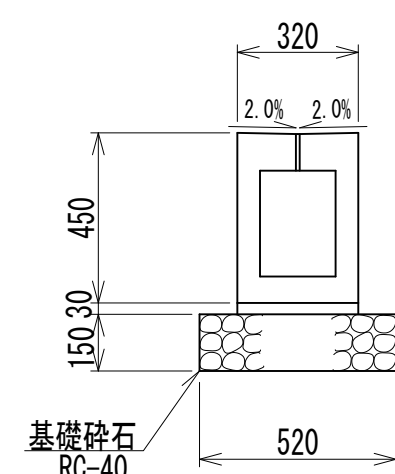


上置縦断型


(歩車道境界ブロック上置き)

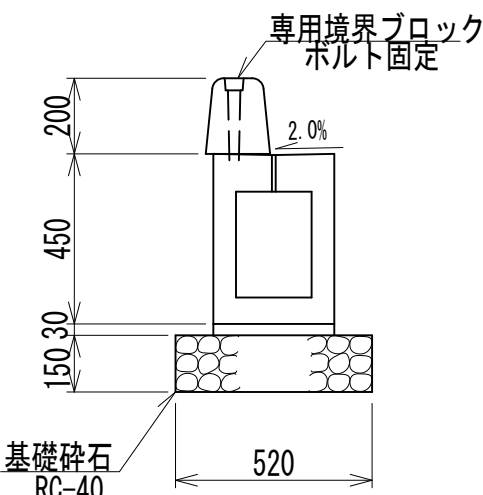

溜杓部構造図

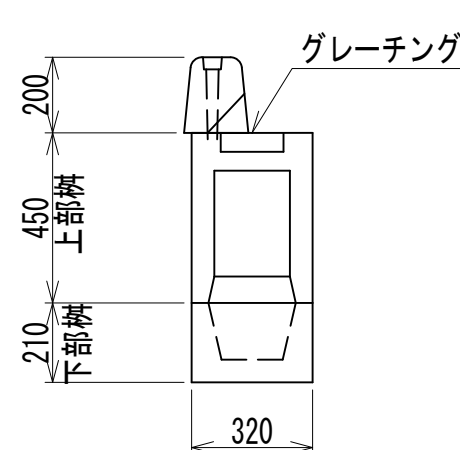

縁石端部詳細図

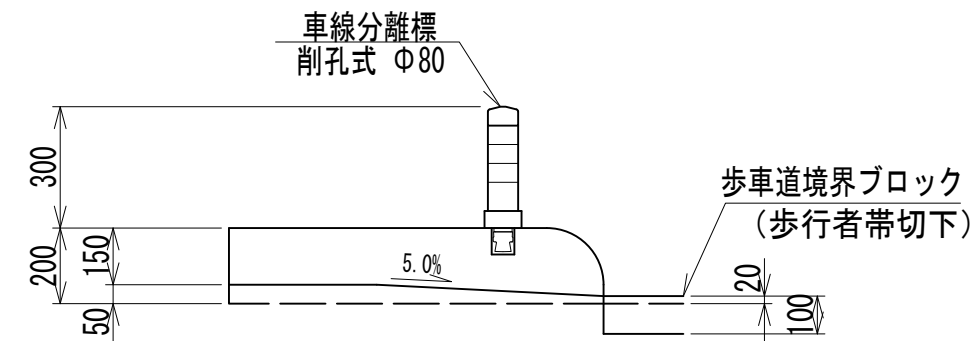


数量表

名 称	規 格	単 位	数 量
スリット型排水側溝	内空 B200×H280程度	個	5.0
敷モルタル	1 : 3	m3	0.10
基礎砕石	RC-40 T=150	m2	5.20

排水側溝は、ピュアドレイン（大和クレス（株））
排水側溝部は、歩道側排水が流入出来る構造に加工
を施すものとする。


耐圧ポリエチレンリブ管標準断面図

S=1:30

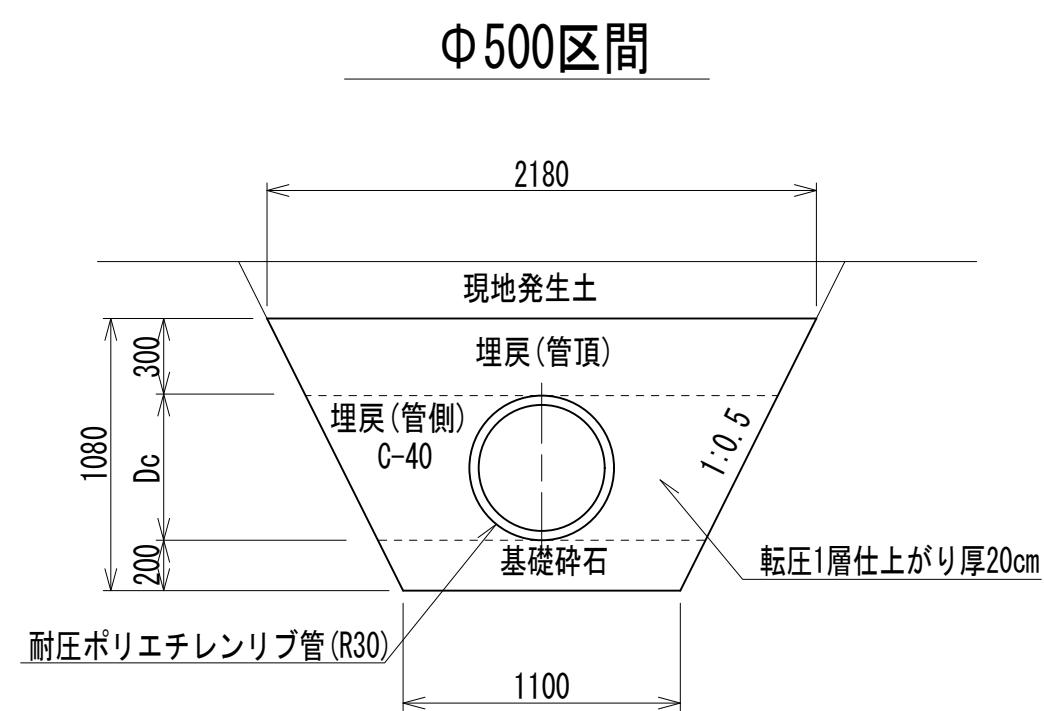

数量表

名 称	規 格	単 位	数 量
耐圧ポリエチレンパイプ	φ500 L=5000	本	2
基礎砕石	C-40	m ³	2.4
埋戻(管側)	C-40	m ³	6.5
埋戻(管頂)	C-40	m ³	6.2

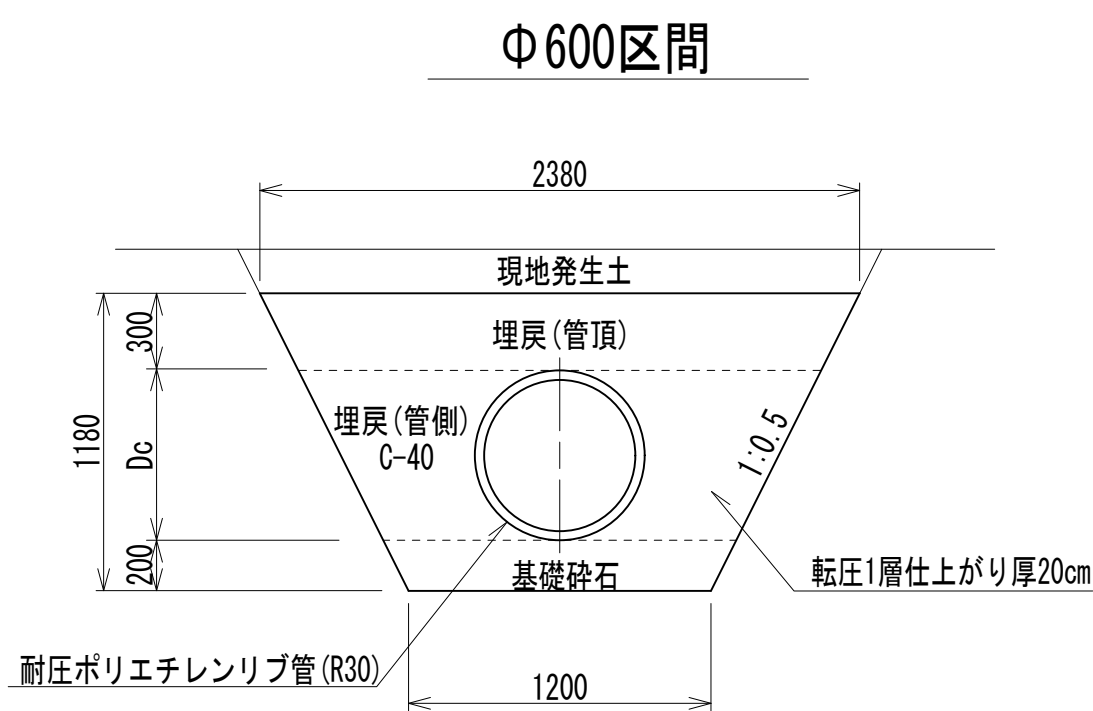


数量表

名 称	規 格	単 位	数 量
耐圧ポリエチレンリブ管	Φ600 L=5000	本	2
基礎砕石	C-40	m3	2.6
埋戻(管側)	C-40	m3	8.1
埋戻(管頂)	C-40	m3	6.8

既存水路蓋閉塞工標準図

S=1:20

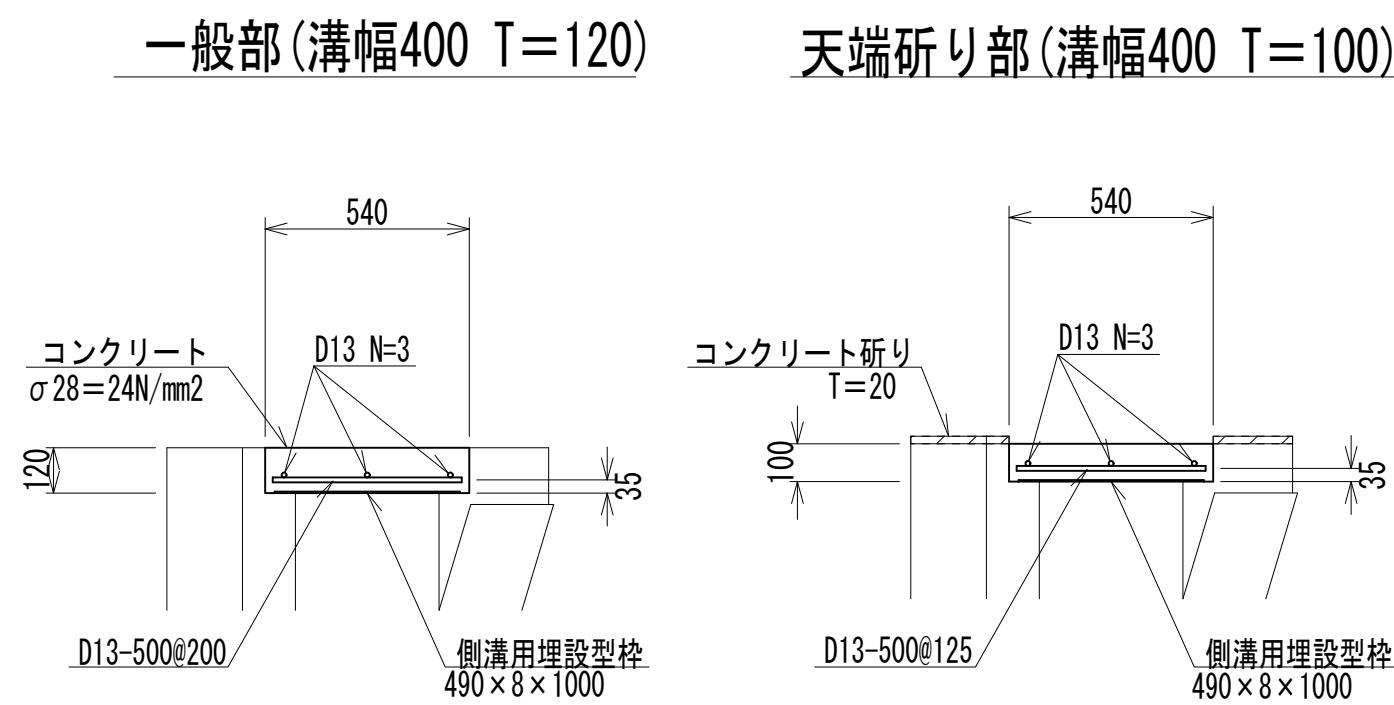

各スパンにおいて横断方向に1ヶ所伸縮目地(瀝青繊維質板T=10mm)を設けるものとする。
側溝用埋設型枠はKCフォーム(インフラテック(株))と同等品とする。

一般部 数量表


名 称	規 格	単 位	数 量
コンクリート	$\sigma 28=24\text{N/mm}^2$	m3	0.65
鉄筋	D13 SD345	kg	54.7
側溝用埋設型枠	490×8×1000	枚	10
目地板	遷青纖維管板T=10mm	m2	0.13

天端斫り部 数量表

名 称	規 格	単 位	数 量
コンクリート	σ28=24N/mm2	m3	0.54
鉄筋	D13 SD345	kg	69.7
側溝用埋設型枠	490×8×1000	枚	10
目地板	湧青繊維質板T=10mm	m2	0.11

放流管標準断面図

S=1:30


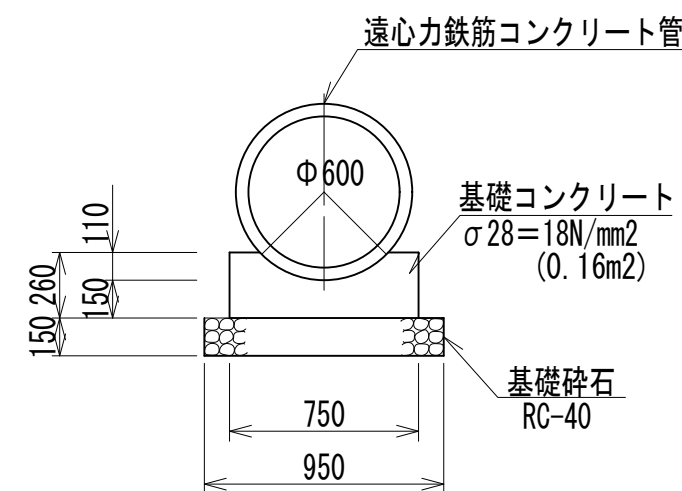


数量表

名 称	規 格	単 位	数 量
速心力鉄筋コンクリート管	Φ 600 B形1種	本	4.1
コンクリート	σ 28=18N/mm ²	m ³	1.6
型枠	小型構造物	m ²	5.2
基礎碎石	RC-40 T=150	m ²	9.5


いの町			
工事種別	令和8年度町道五反田本線道路改良工事 (8防安工第34号)		
図面名称	排水路工一般図	縮尺	図示
路線名	町道五反田本線		
工事箇所	吾川郡いの町 枝川		
設計種別	実施設計	図面 番号	5 19
事務所名	いの町役場		
会社名			

1号管理树平面图
S=1:20

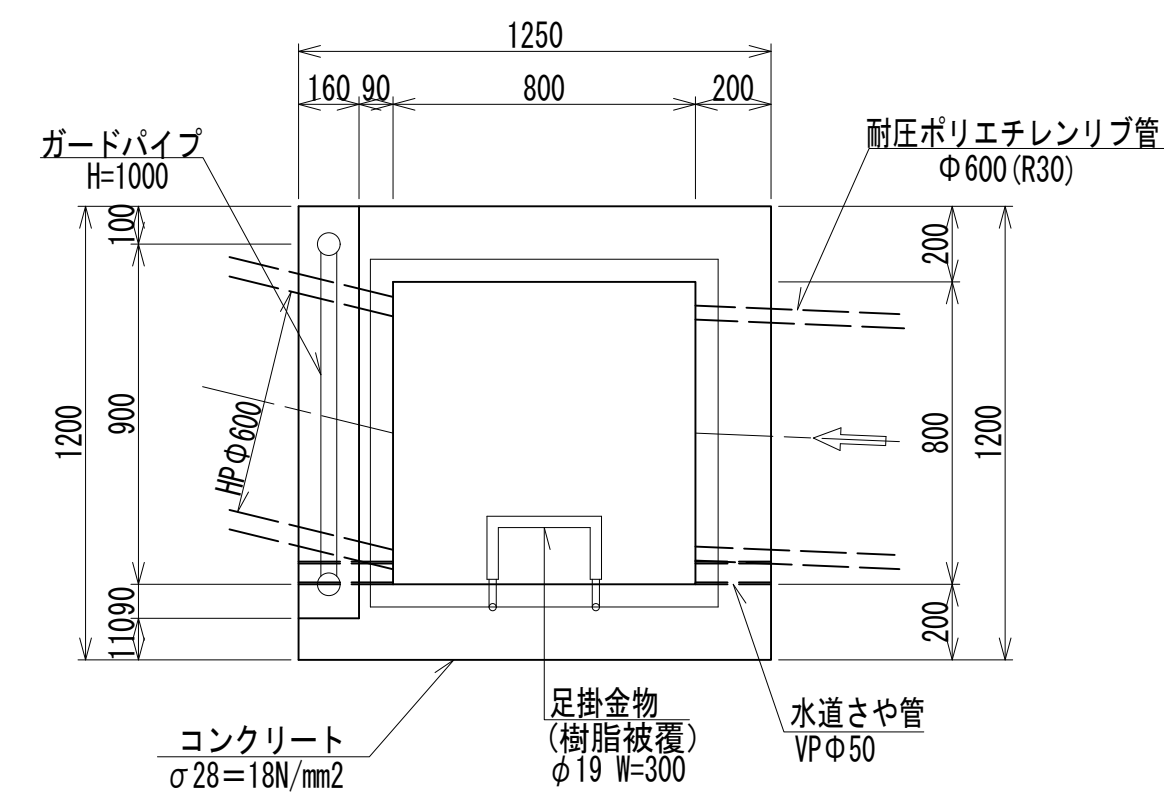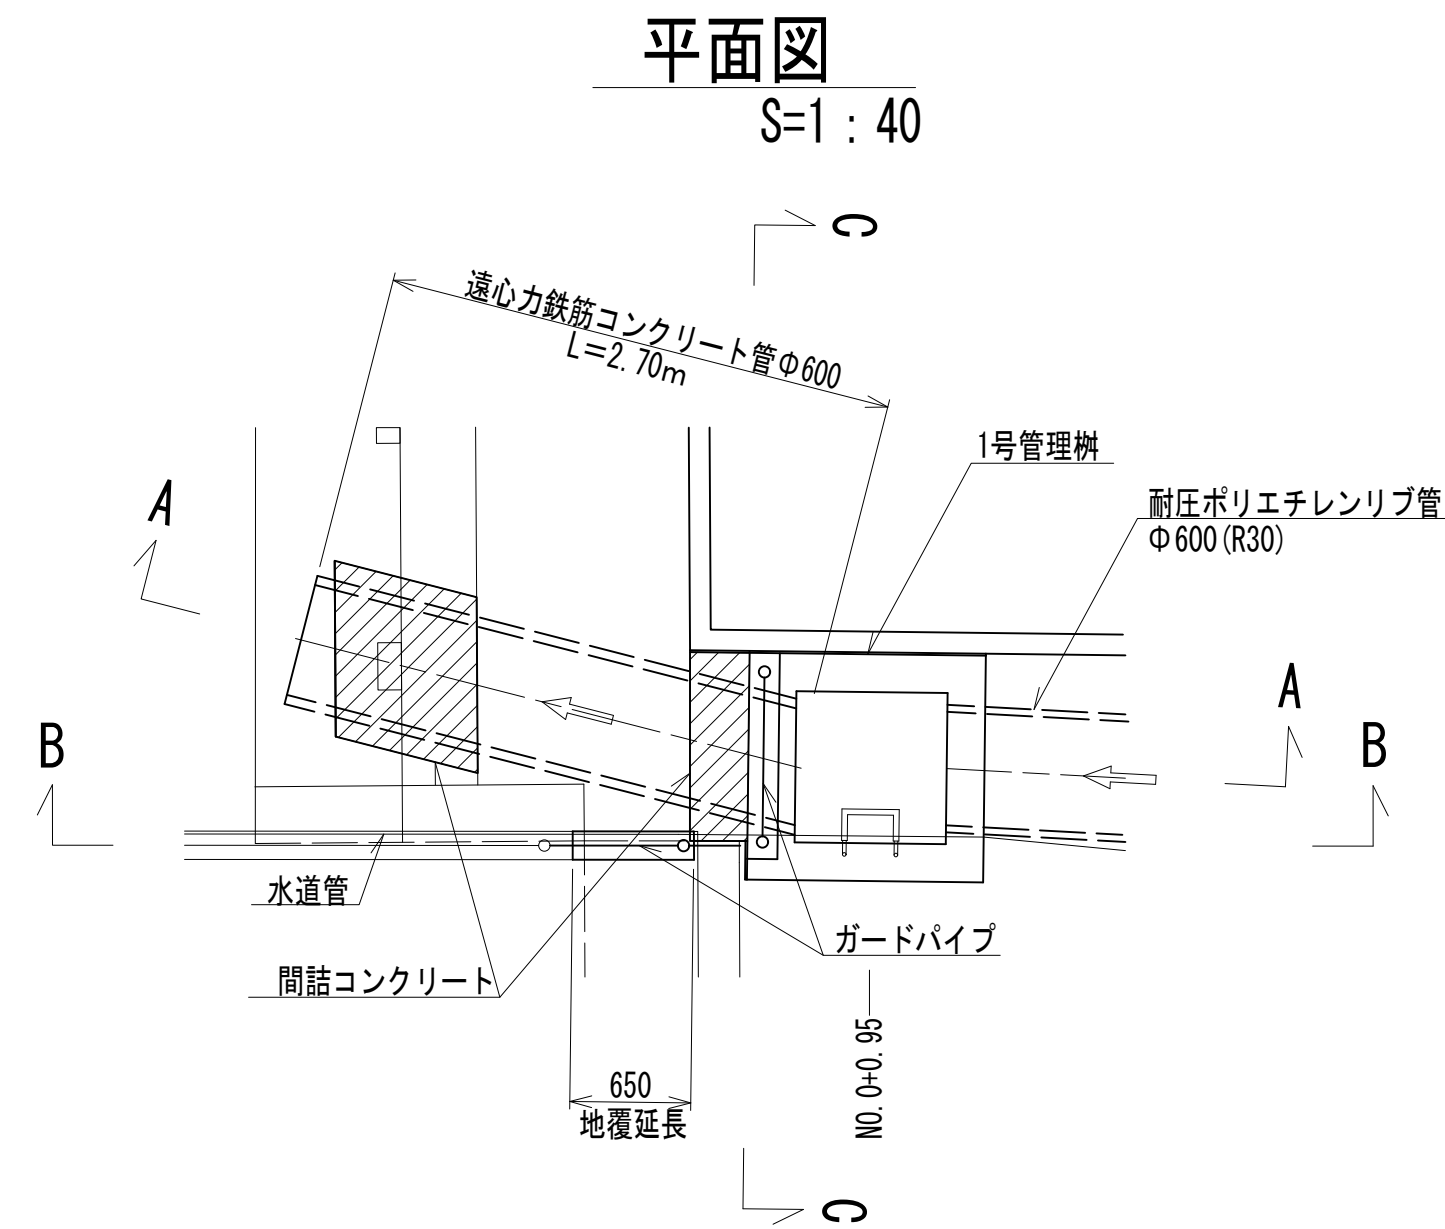


数量表			個所当り
名 称	規 格	単 位	数 量
コンクリート	σ28=18N/mm2	m3	1.68
型枠	小型構造物	m2	11.57
基礎砕石	RC-40 T=200	m2	1.63
目地板	濯青縦桱質板T=10mm	m2	2.92
足掛け金物	φ19W30(樹脂被覆)	個	5
水道芝や管	VPΦ50	m	0.45
グレーチング	桁梁900用T=20ポルト固定細目	組	1


A-A 断面
S=1 : 20

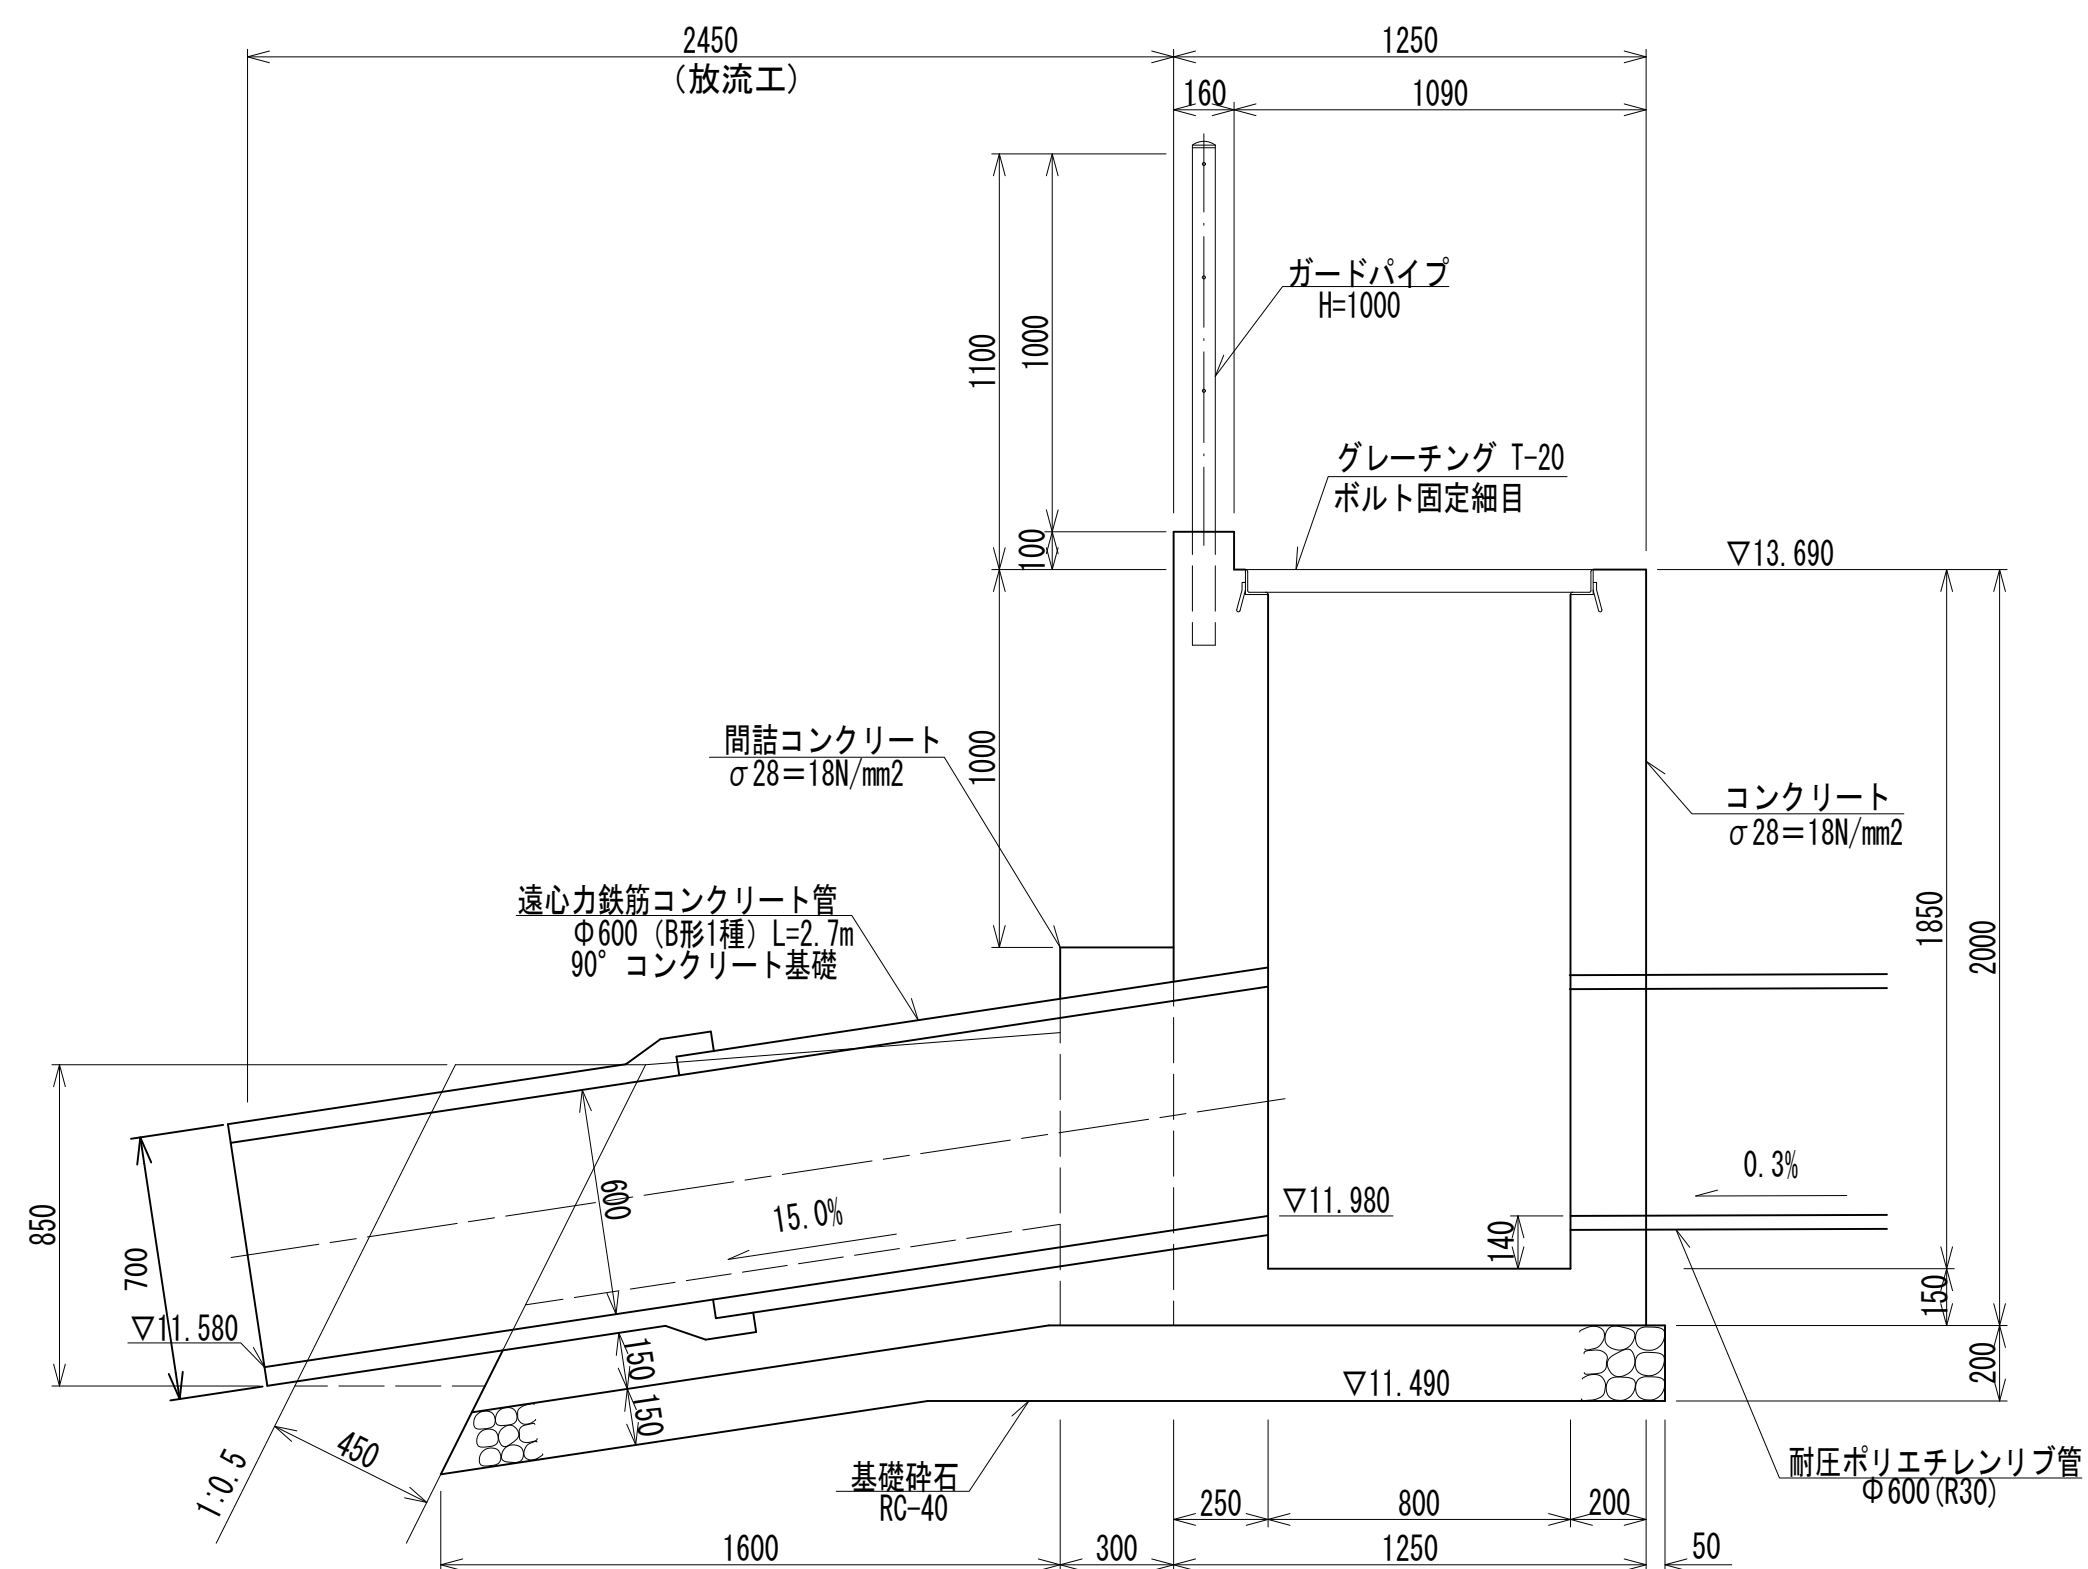

B-B 断面
S=1 : 20

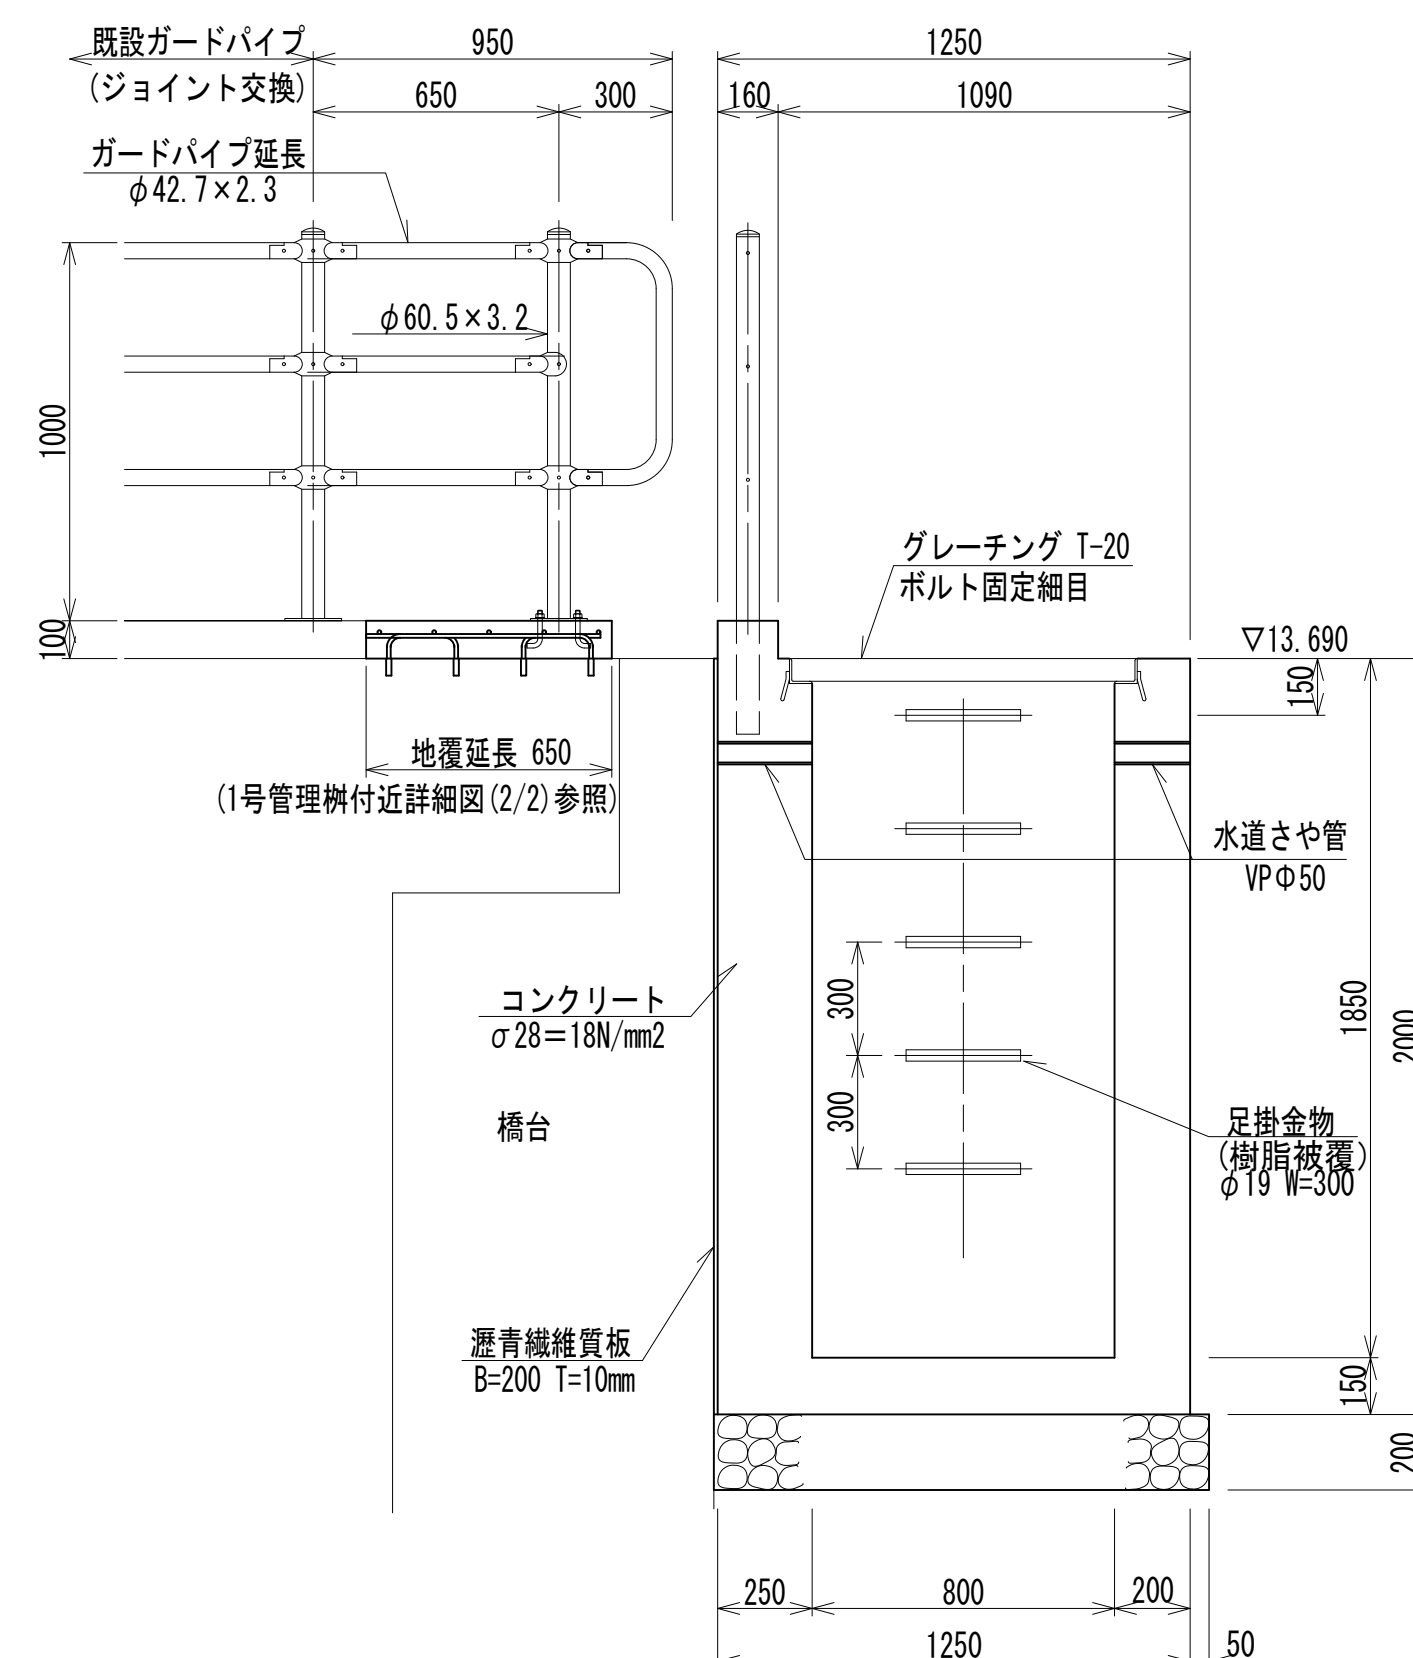

C-C 断面
S=1 : 20

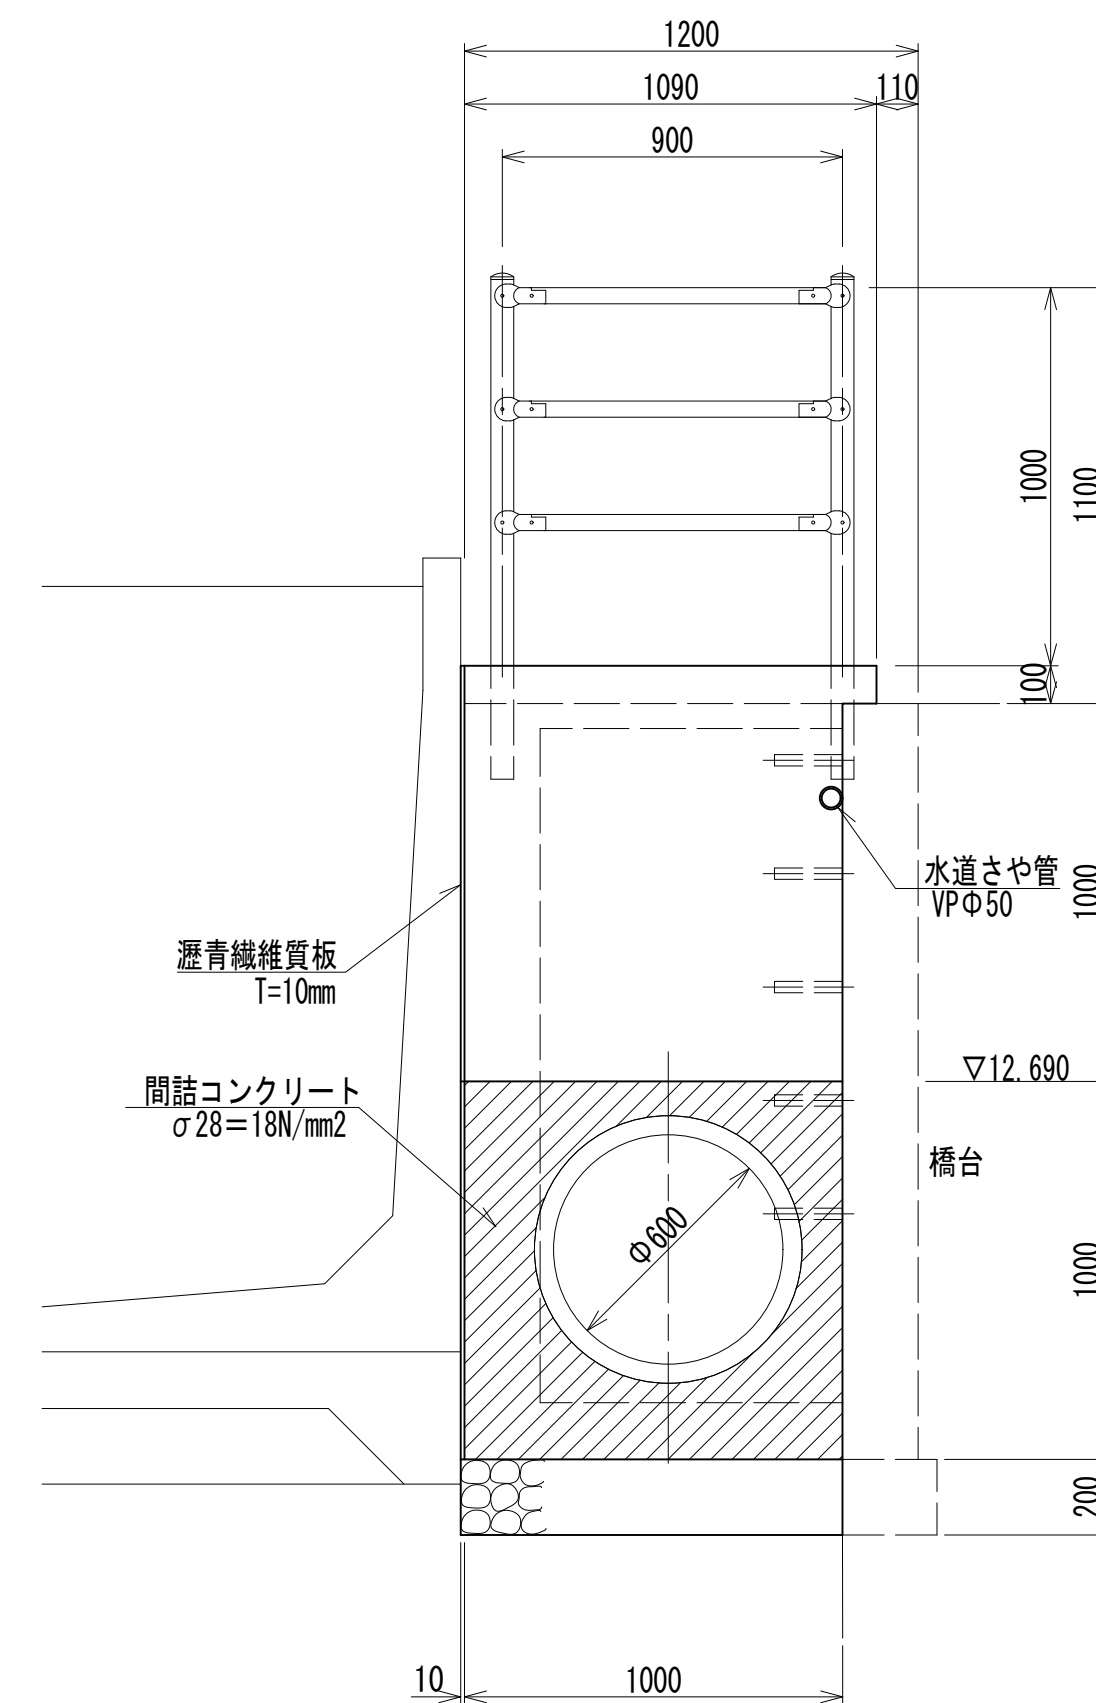


ガードパイプ数量表		1式当り
名 称	規 格	数 量
ガードパイプ設置	H=1100用	m 1.6
支柱φ60.5	コンクリート建て込み	本 2.0
支柱φ60.5	プレート式	本 1.0
ビーム	φ42.7	m 3.9m(6本)
袖(L=300)	φ42.7	個 1
中間ジョイント		個 5
端末ジョイント		個 7

いの町			
工事種別	令和8年度町道五反田本線道路改良工事 (第34号保安工第34号)		
図面名称	1号管理樹付近詳細図(1/2)	縮尺	図示
路線名	町道五反田本線		
工事箇所	吾川郡 いの町 枝川		
設計種別	実施設計	図面 番号	6
事務所名	いの町役場		19
会社名			

1号管理柵付近詳細図(2/2)


間詰コンクリート詳細図

S=1：20

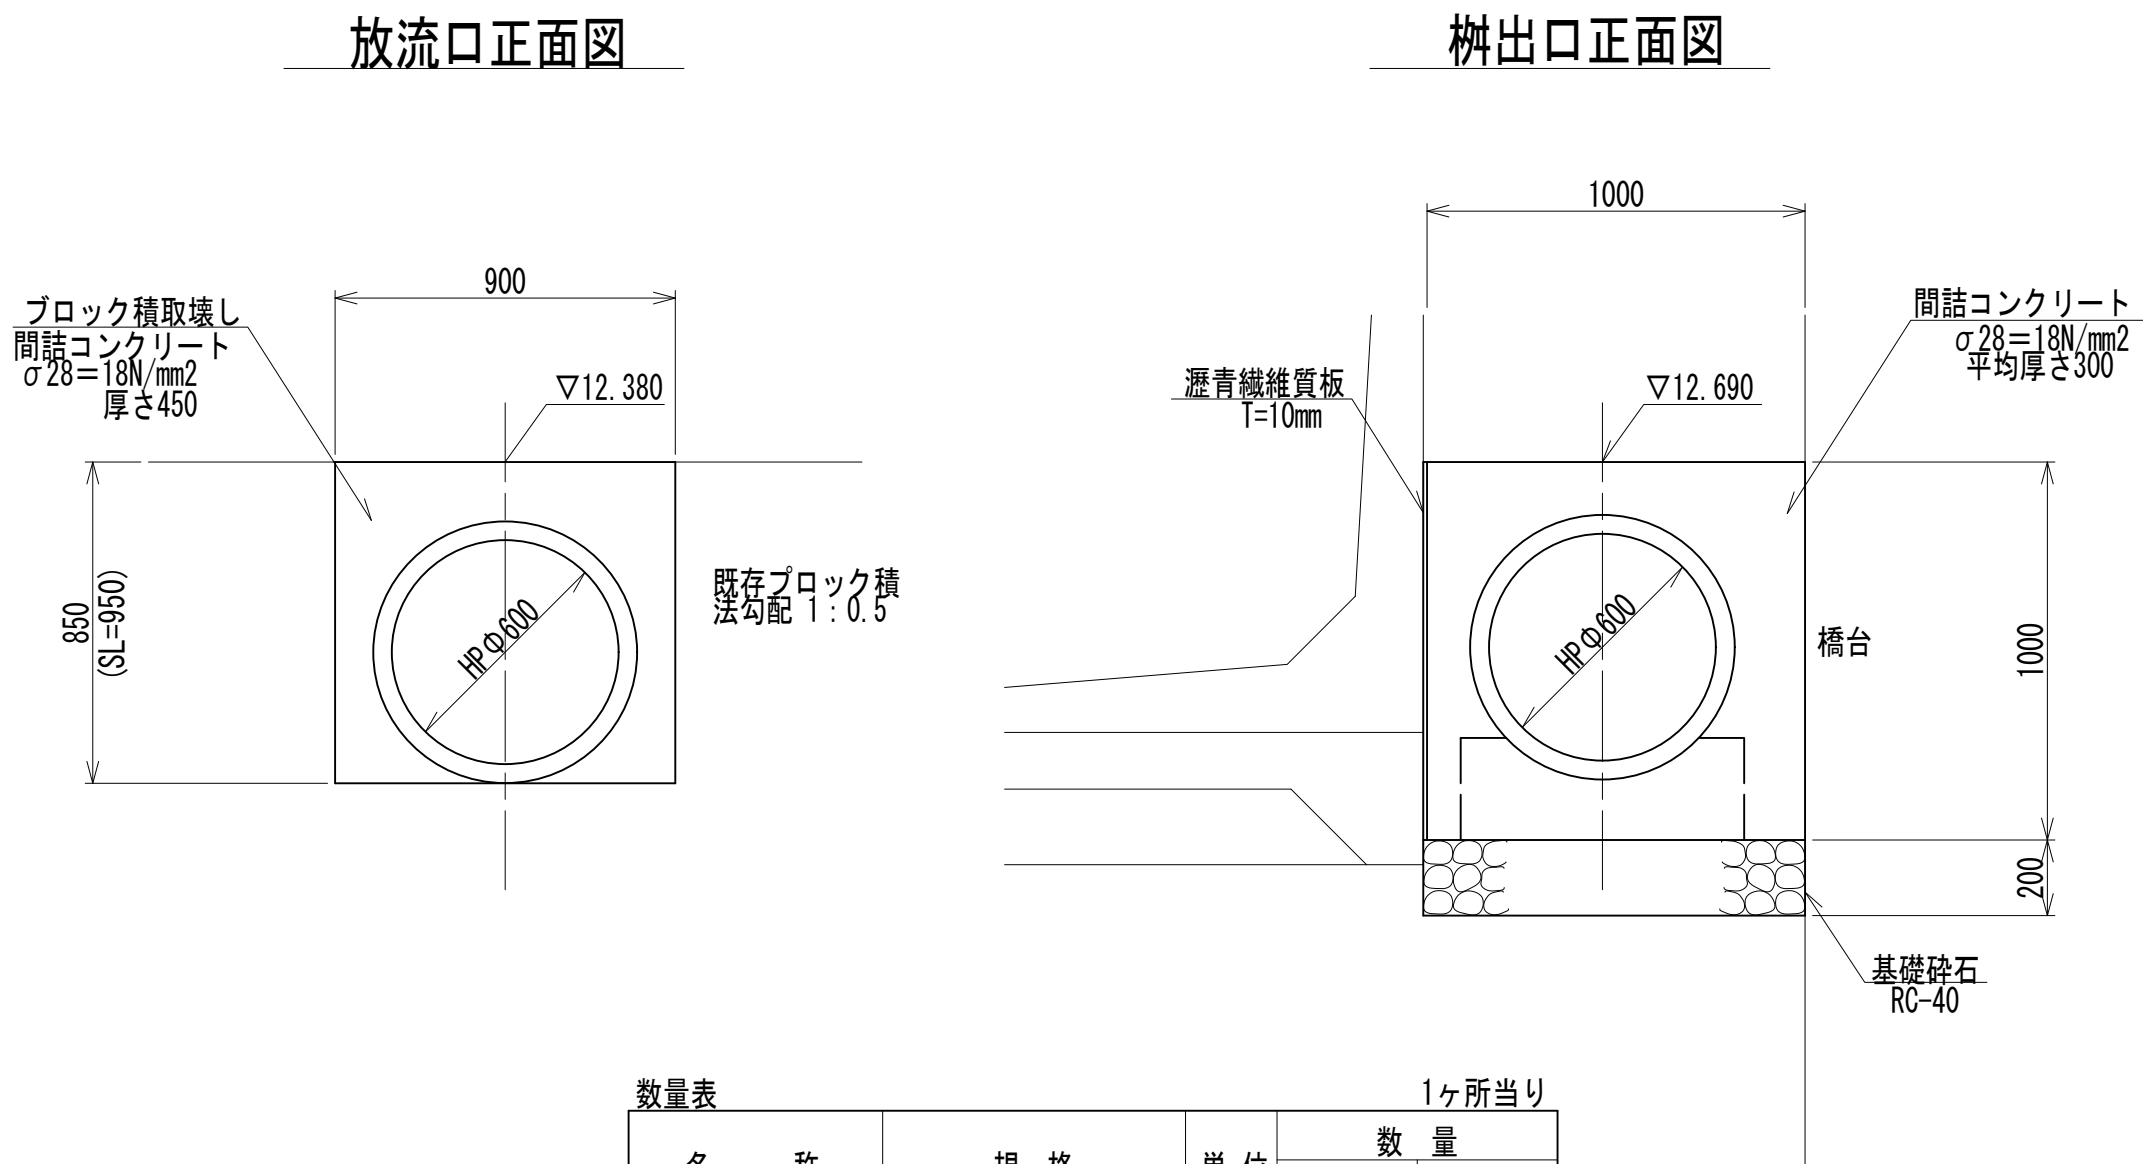

地覆延長部詳細図

S=1：5

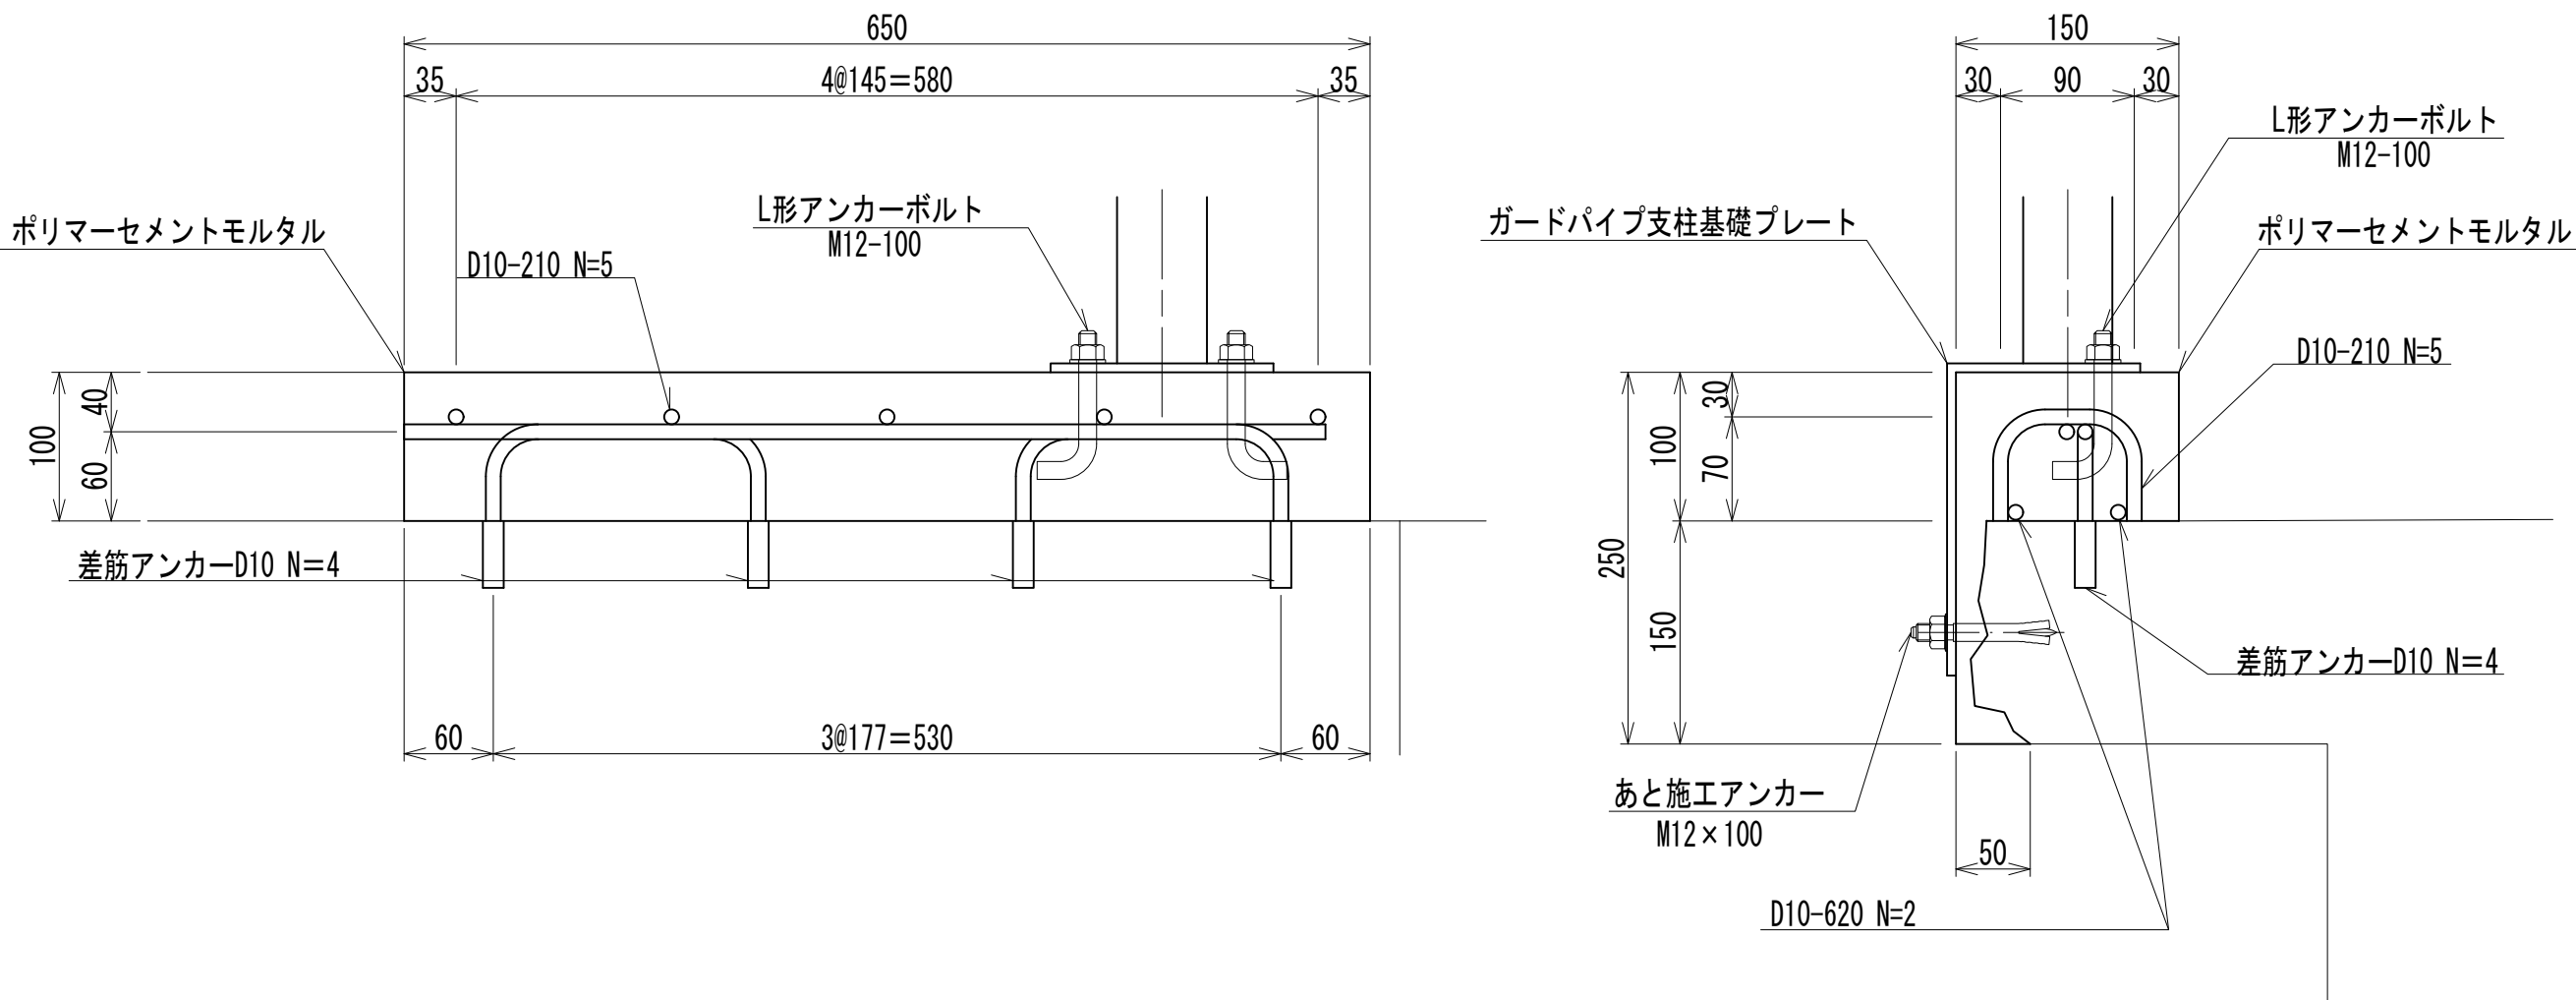


コンクリートの脆弱な部分を除去し、露出鉄筋については、錆をワイヤーブラシ等で除去し、防

いの町			
工事種別	令和8年度町道五反田本線道路改良工事 (8防安工第34号)		
図面名称	1号管理柵付近詳細図(2/2)	縮尺	図示
路 線 名	町道五反田本線		
工事箇所	吾川郡 いの町 枝川		
設計種別	実施設計	図面 番号	7
事務所名	いの町役場		19
会社名			

2号管理桝付近詳細図


平面図

S=1 : 40

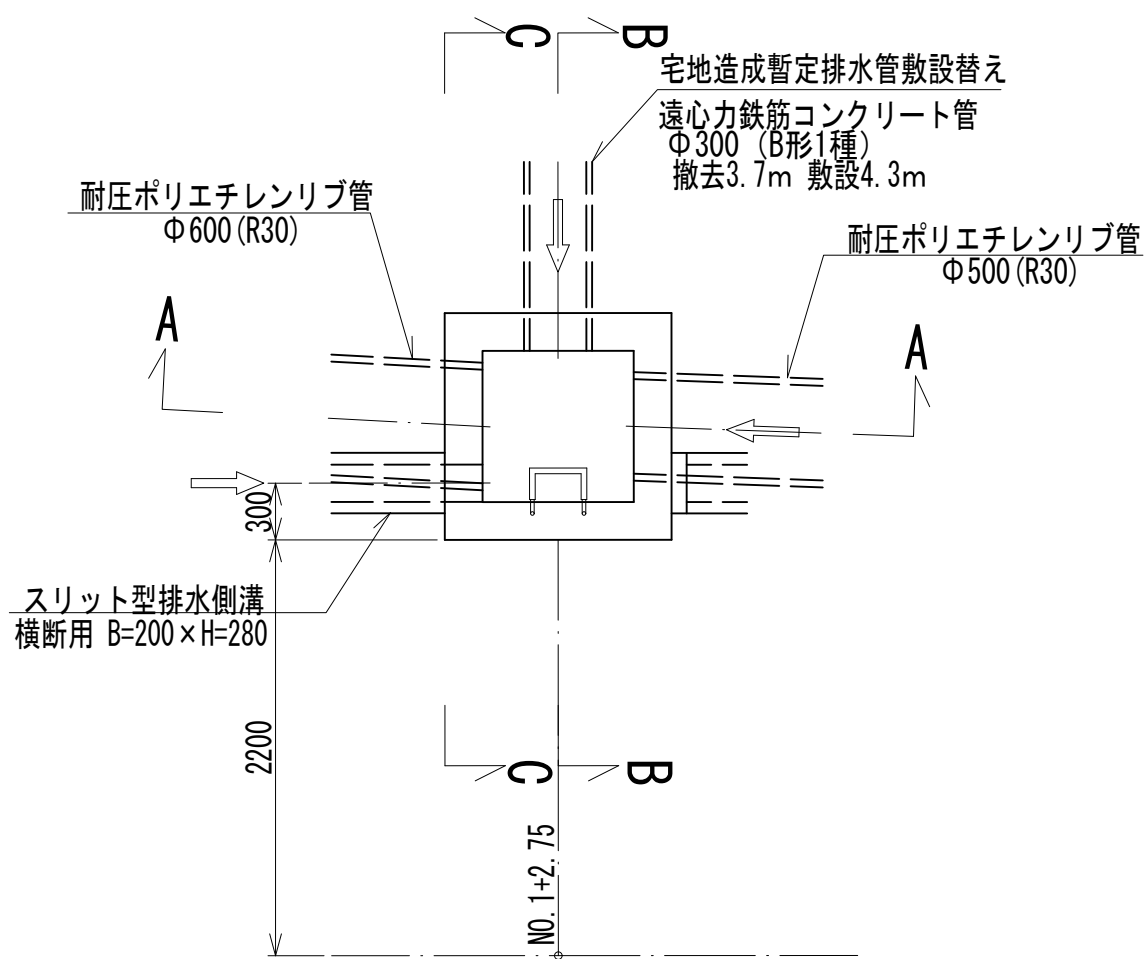


2号管理桝平面図

S=1 : 20

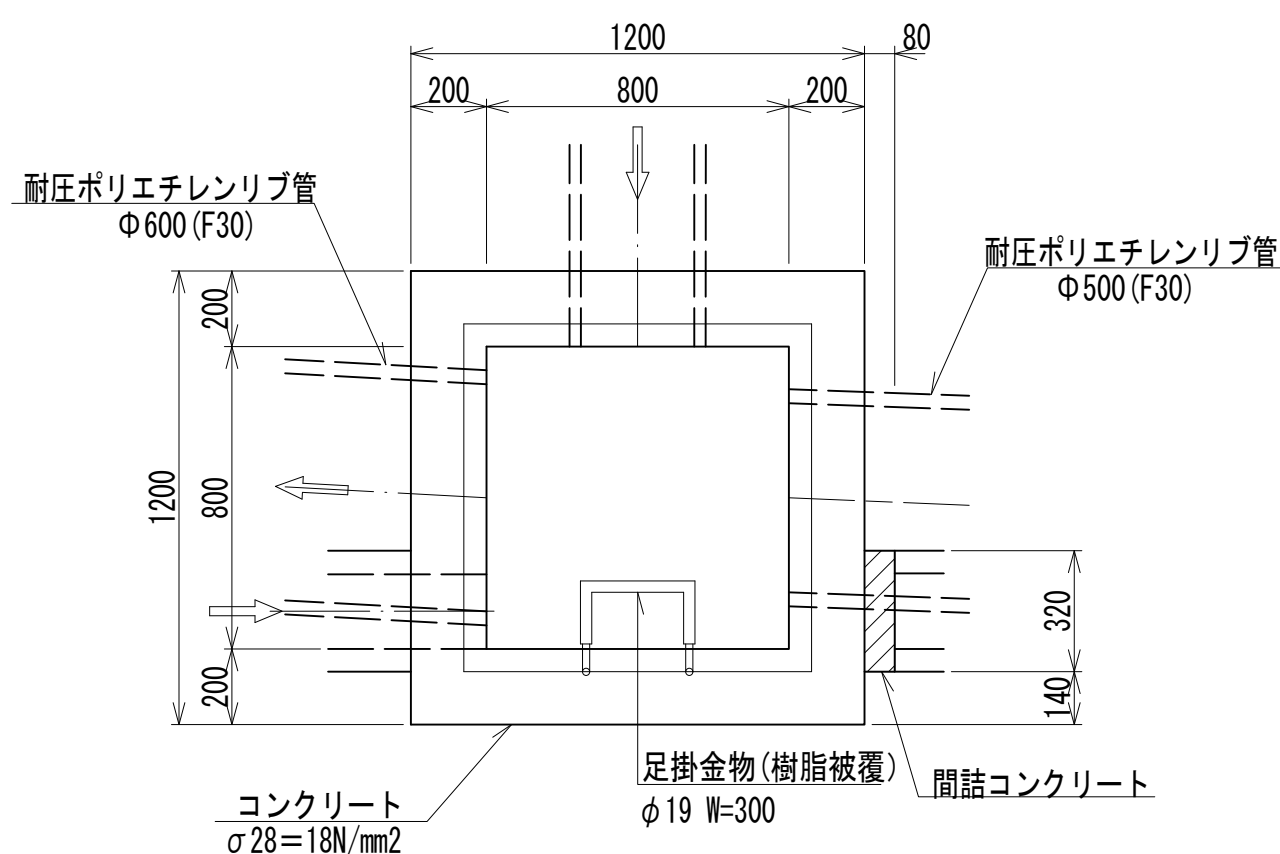

遠心力鉄筋コンクリート管敷設図


S=1 : 20

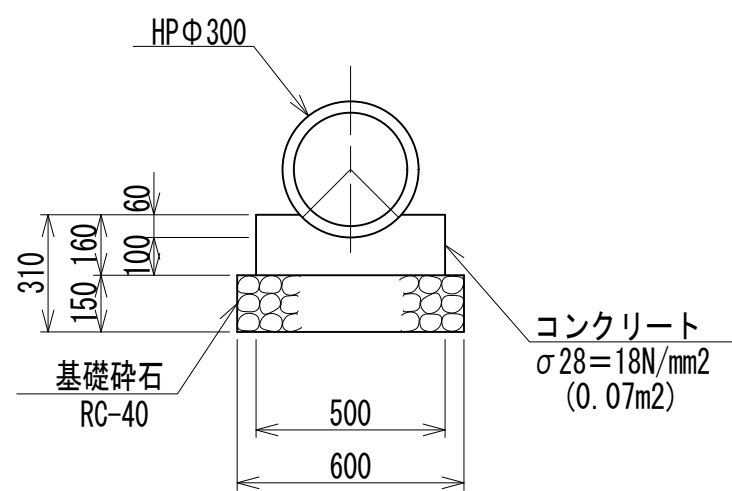

数量表		10.0m当たり	
名 称	規 格	単 位	数 量
遠心力鉄筋コンクリート管	Φ300 B形1種	本	5.0
コンクリート	σ28=18N/mm ²	m ³	0.7
型枠	小型構造物	m ²	3.2
基礎砕石	RC-40 T=150	m ²	6.0


A-A 断面

S=1 : 20

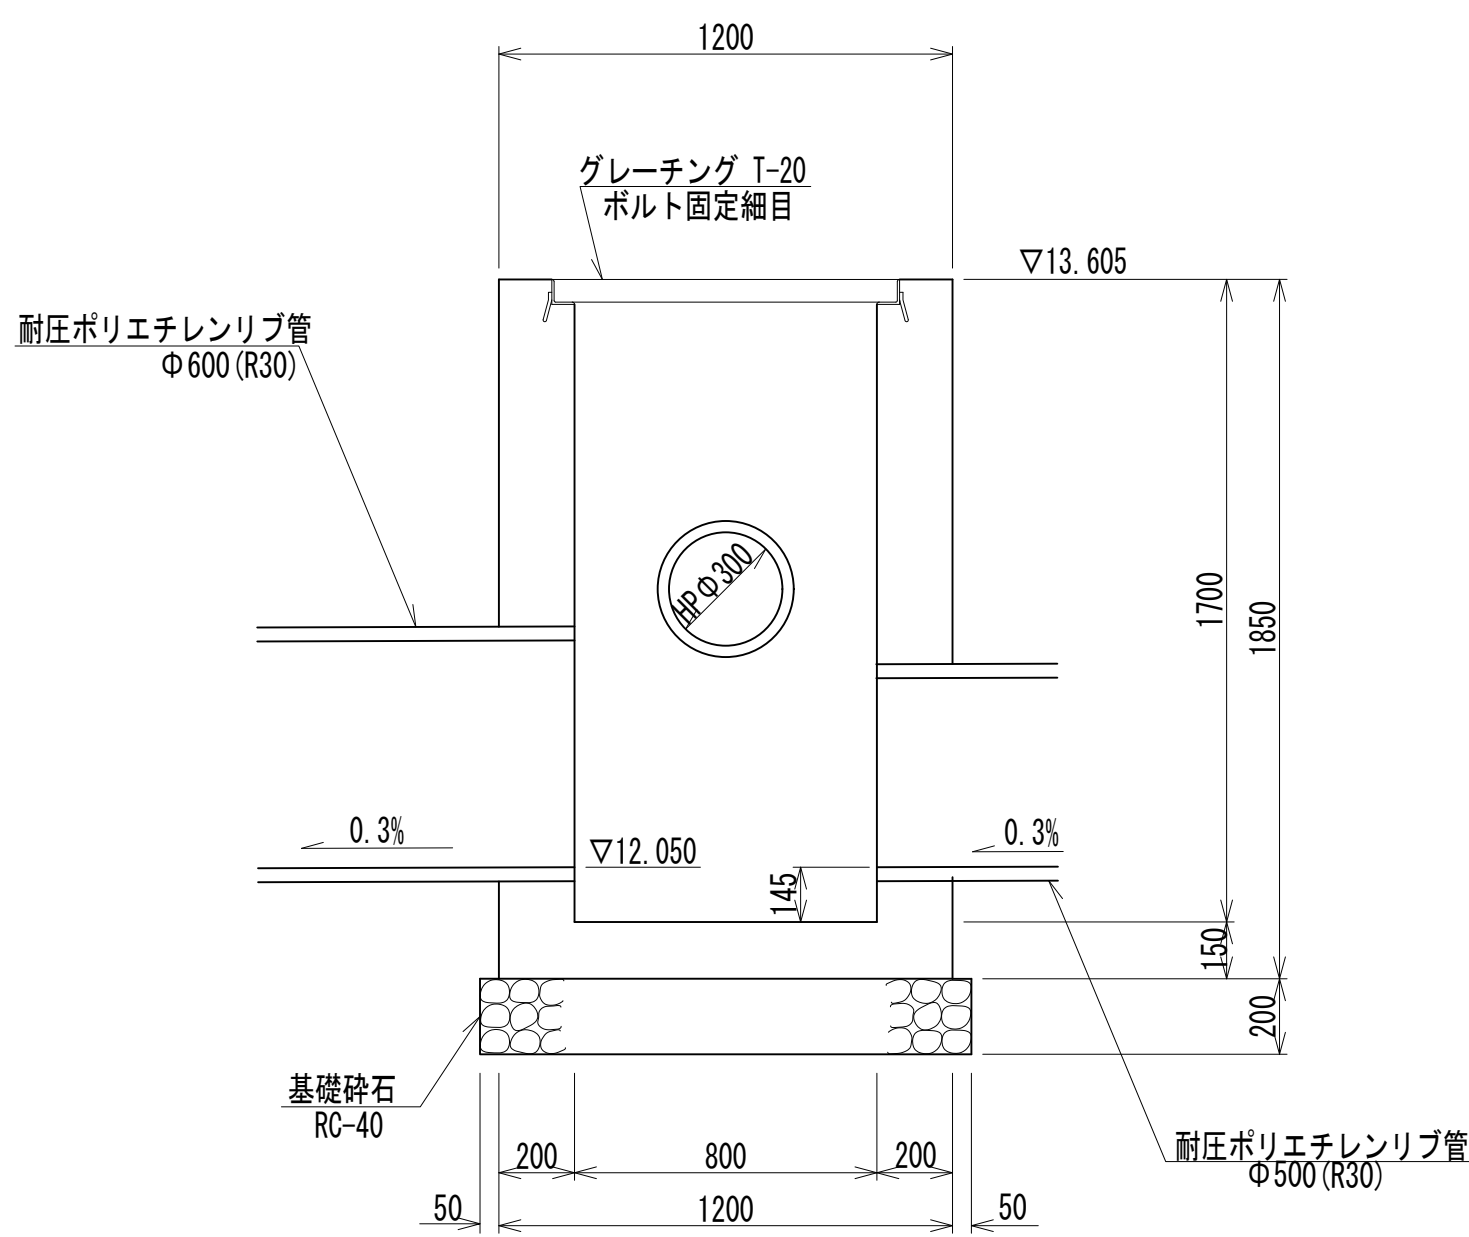


B-B 断面

S=1 : 20

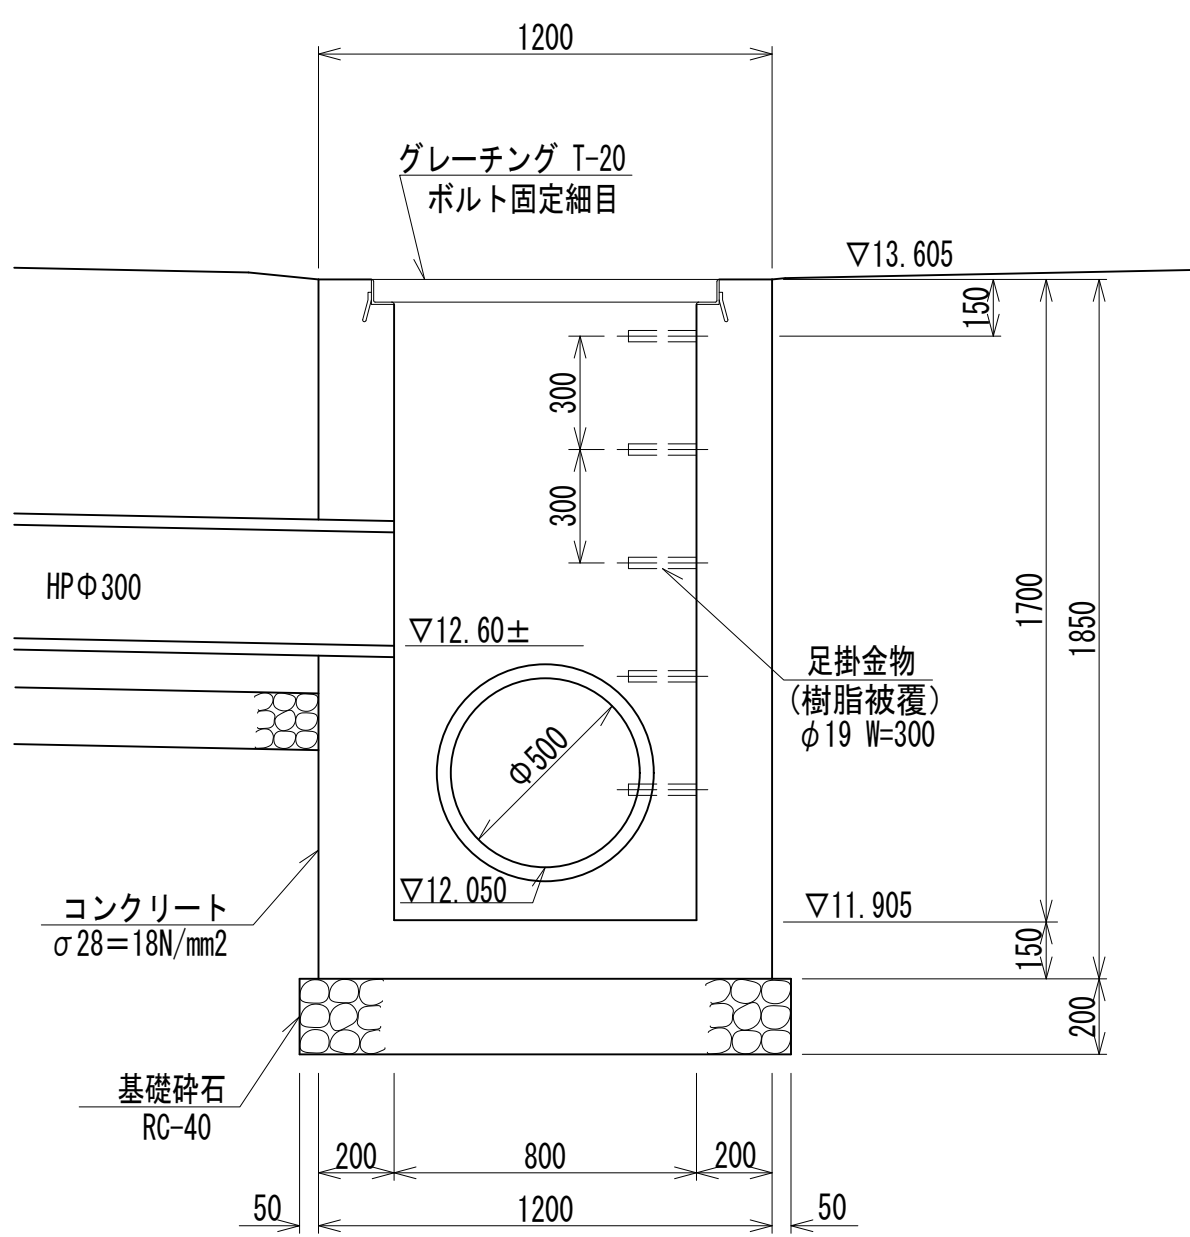

C-C 断面

S=1 : 20

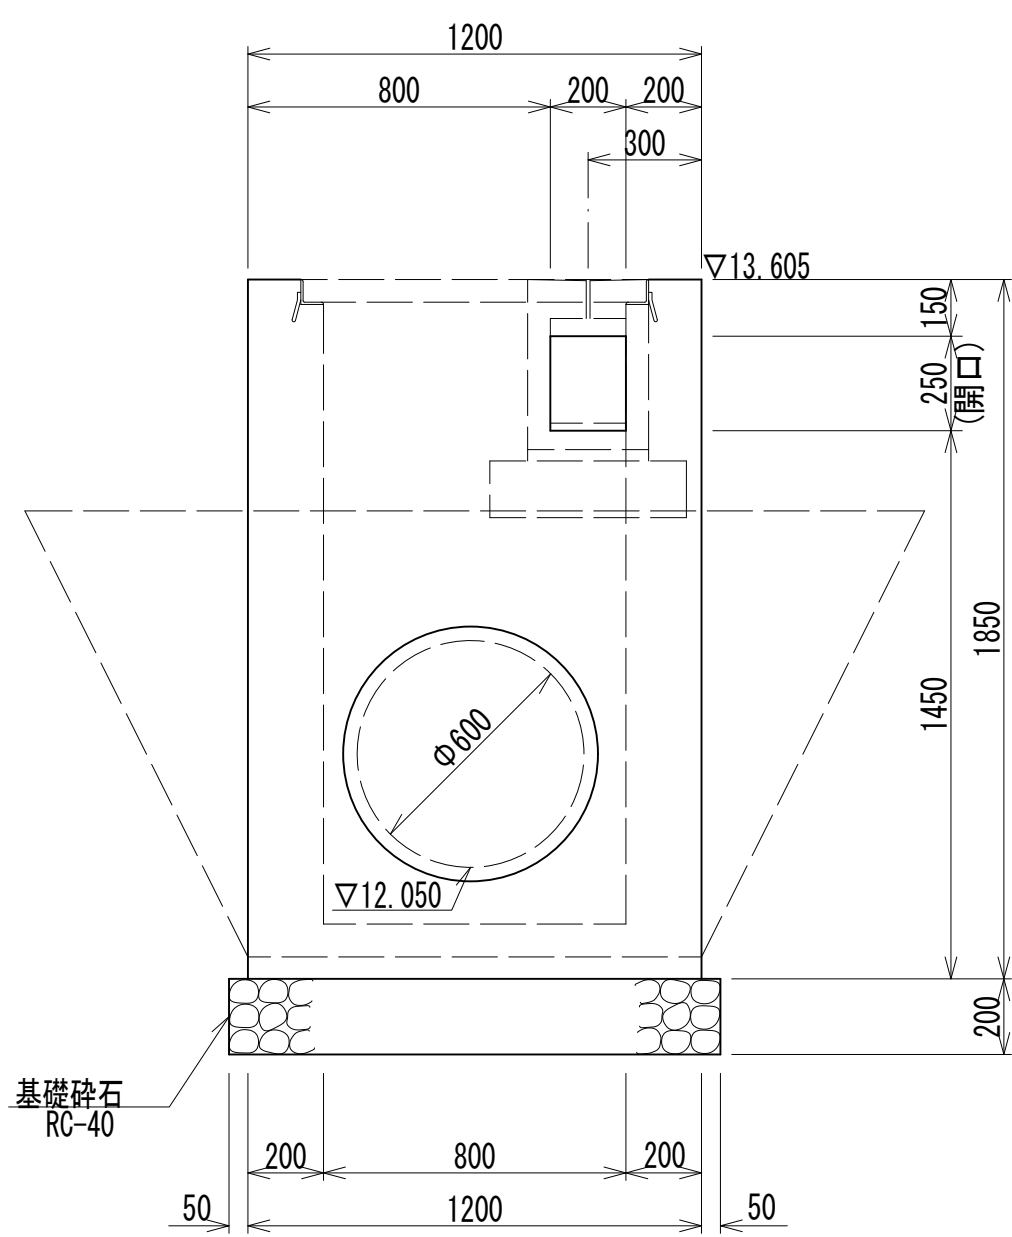


数量表		1個所当り	
名 称	規 格	単 位	数 量
コンクリート	σ28=18N/mm ²	m ³	1.46
型枠	小型構造物	m ²	13.09
基礎砕石	RC-40 T=200	m ²	1.69
足掛け金物	Φ19W300 (樹脂被覆)	個	5
グレーチング	柵蓋800用T-20ボルト固定細目	組	1

いの町			
工事種別	令和8年度町道五反田本線道路改良工事 (8防安工第34号)		
図面名称	2号管理桝付近詳細図	縮尺	図示
路 線 名	町道五反田本線		
工事箇所	吾川郡 いの町 枝川		
設計種別	実施設計	図面 番号	8
事務所名	いの町役場		19
会社名			

3号管理桧付近詳細図


平面図

S=1 : 40

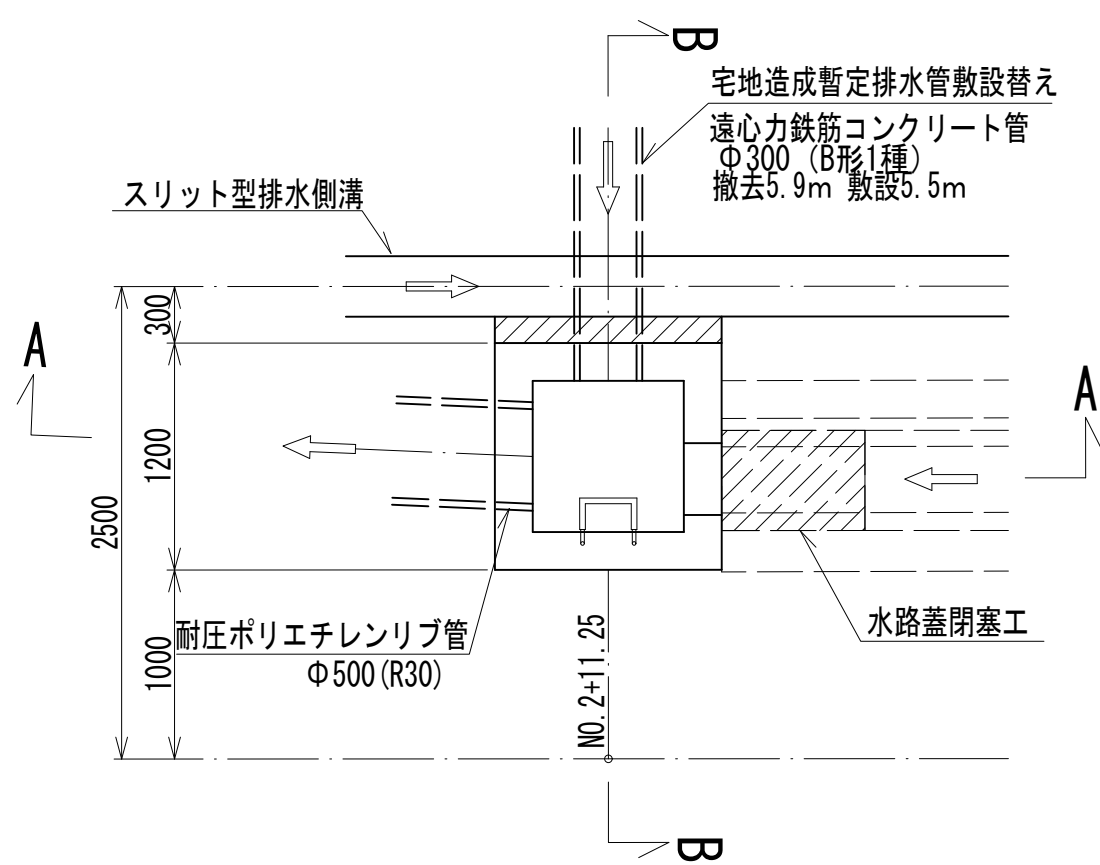


3号管理桧平面図

S=1 : 20

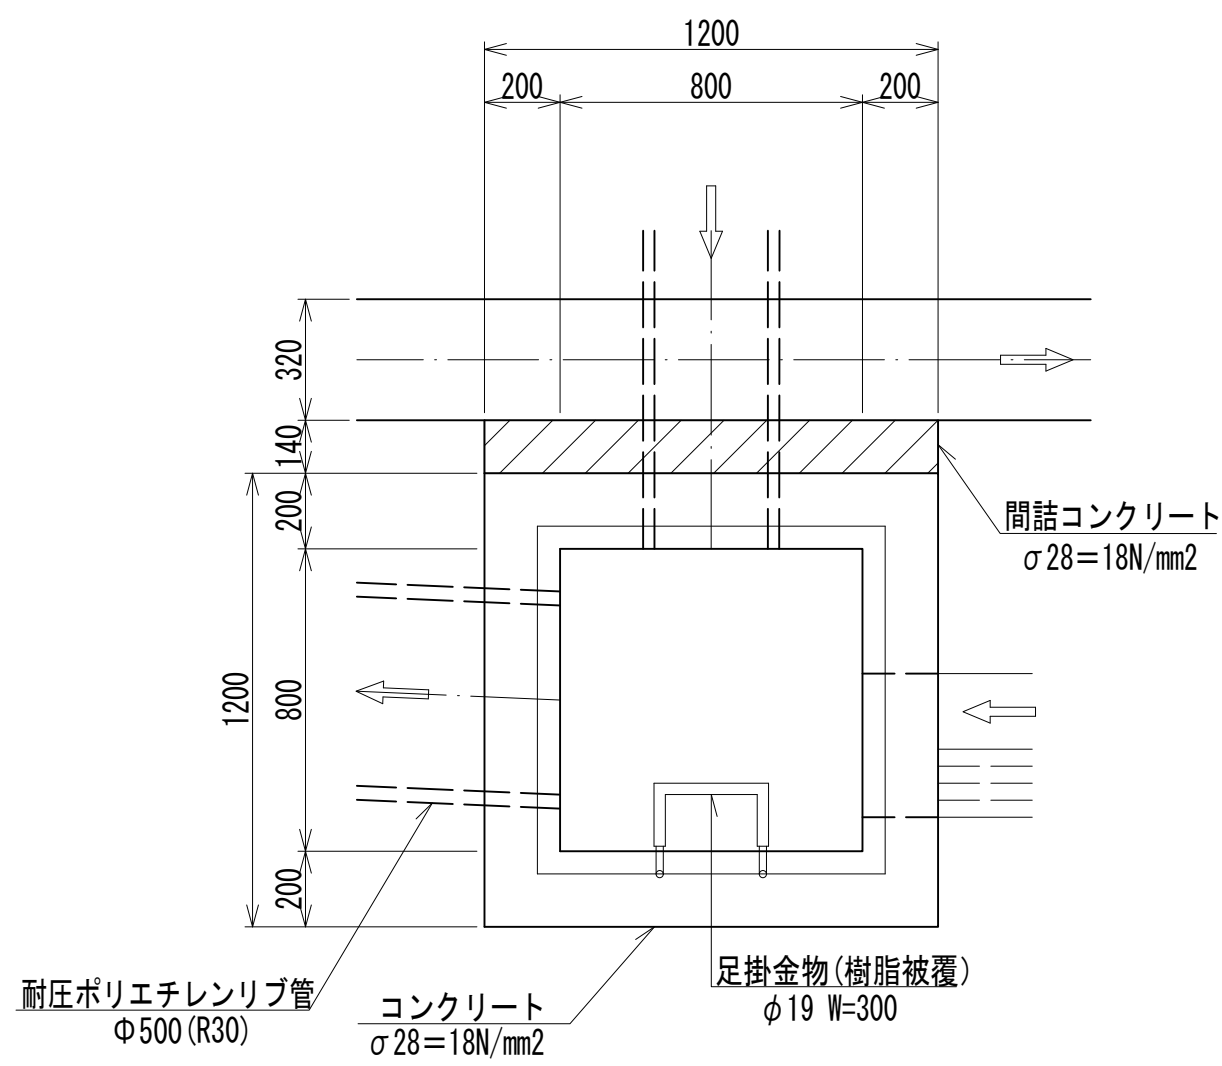


A-A 断面

S=1 : 20

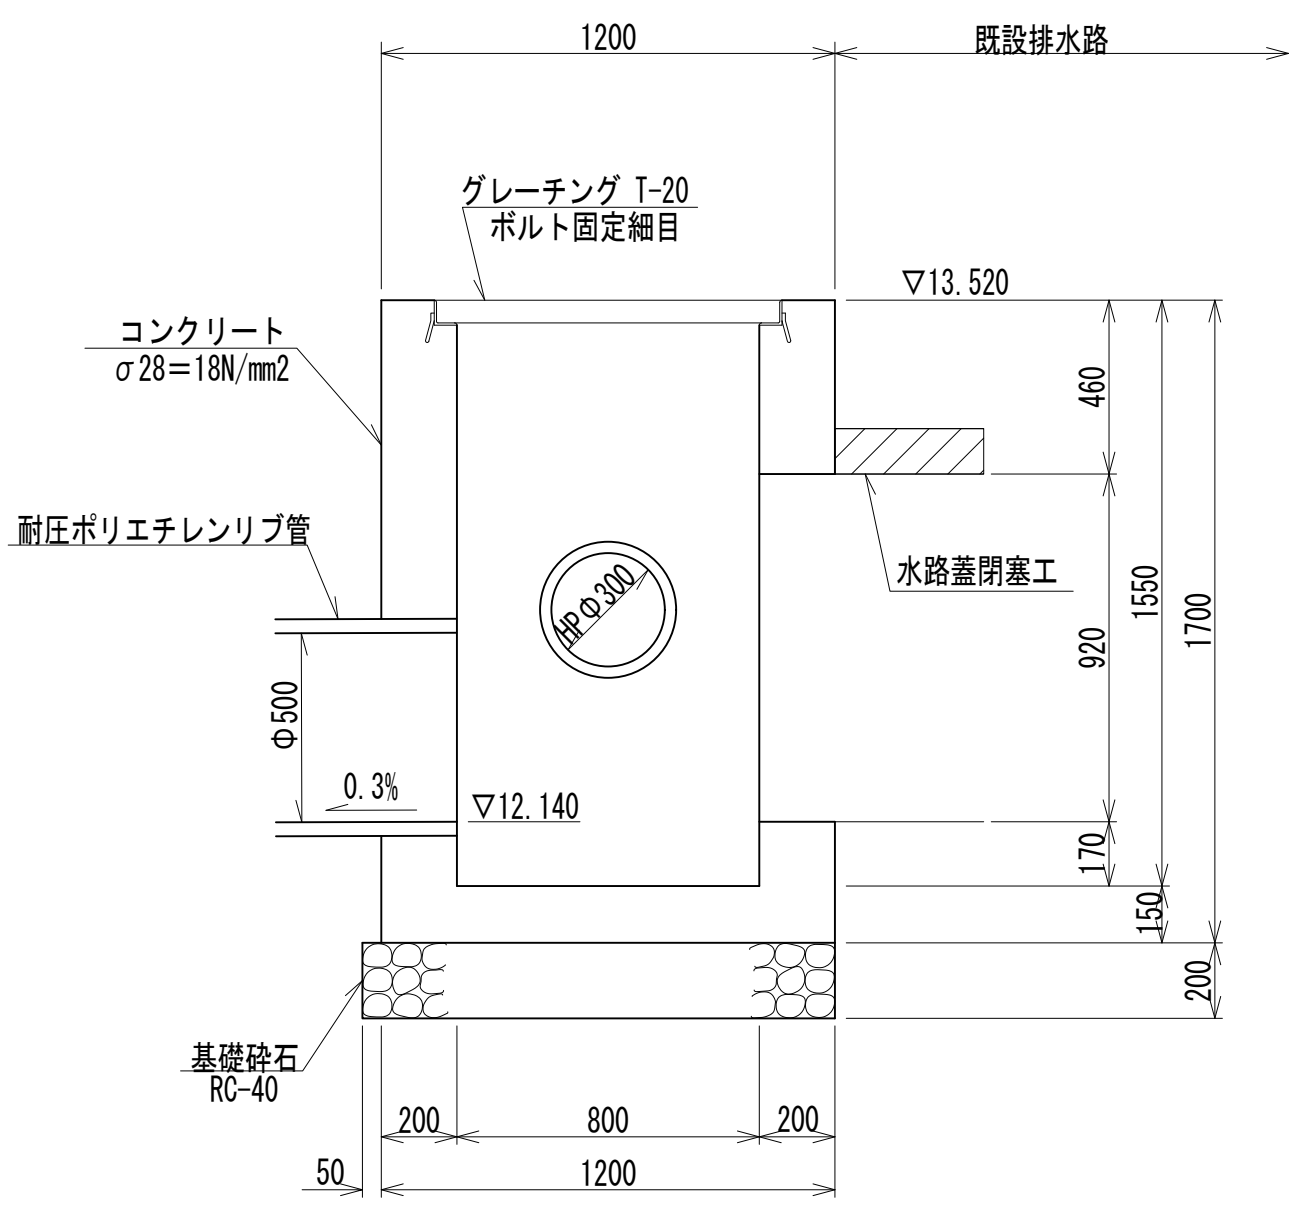


B-B 断面

S=1 : 20

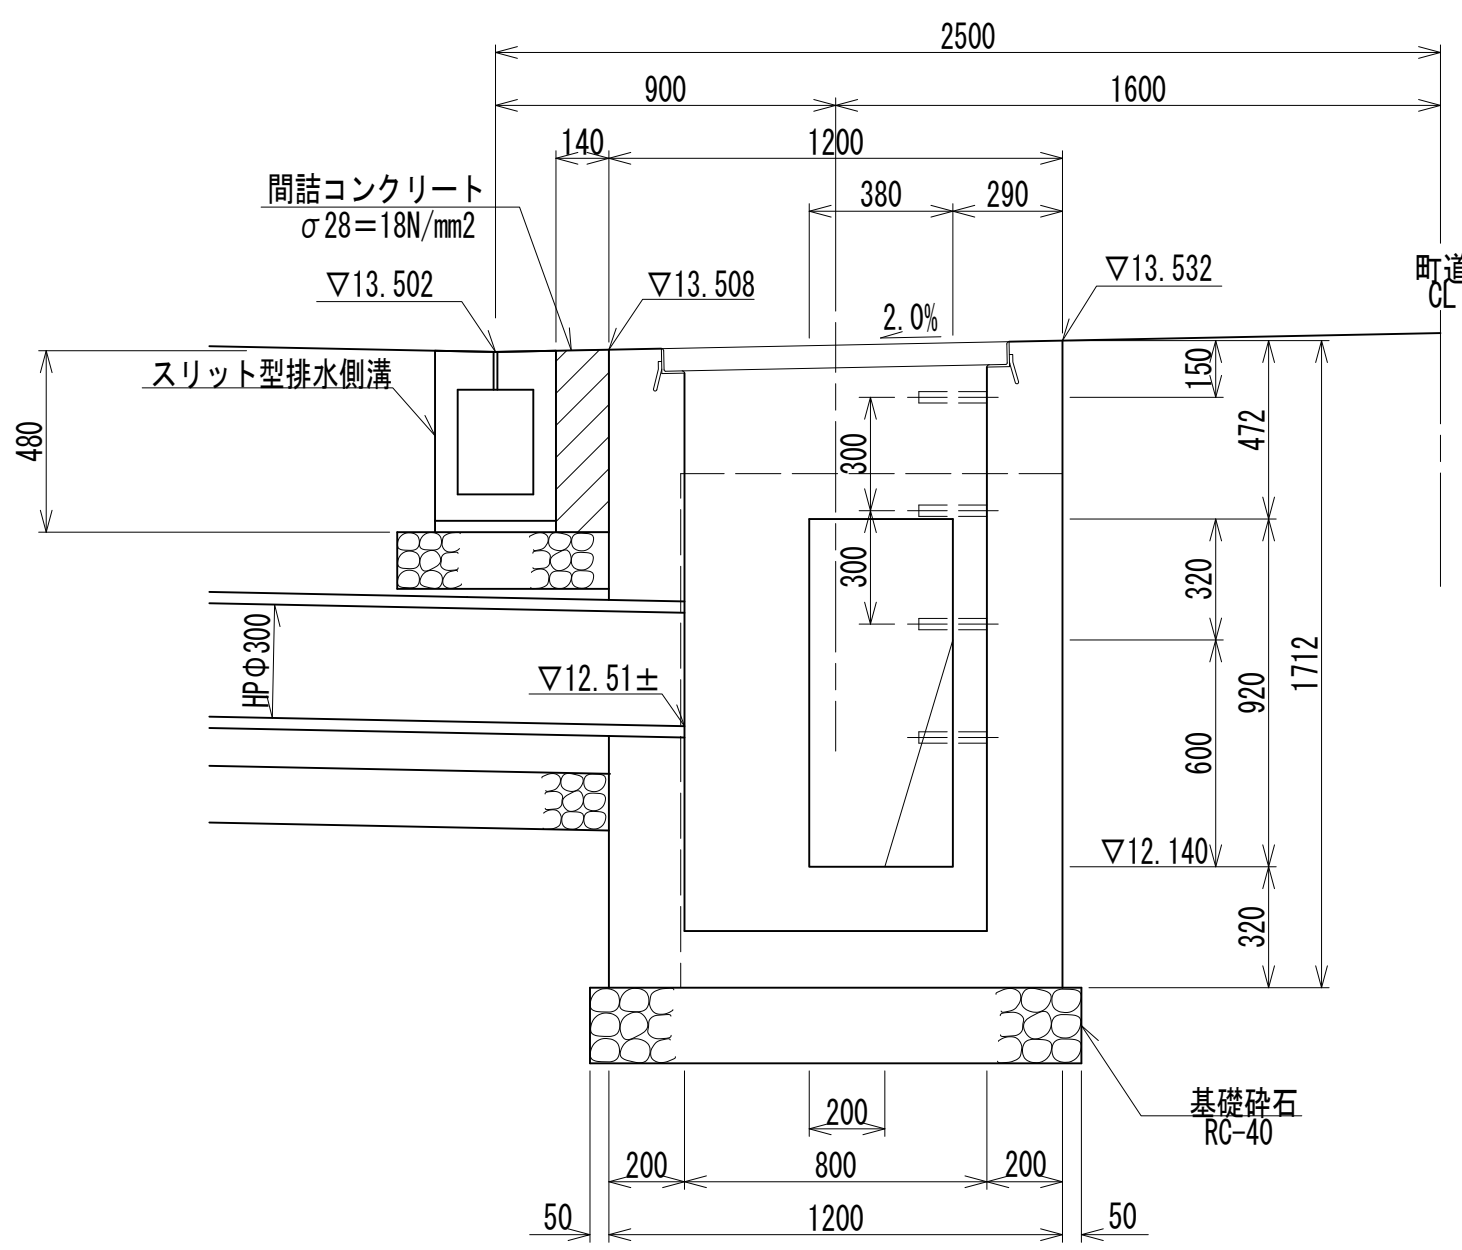

遠心力鉄筋コンクリート管敷設図

S=1 : 20

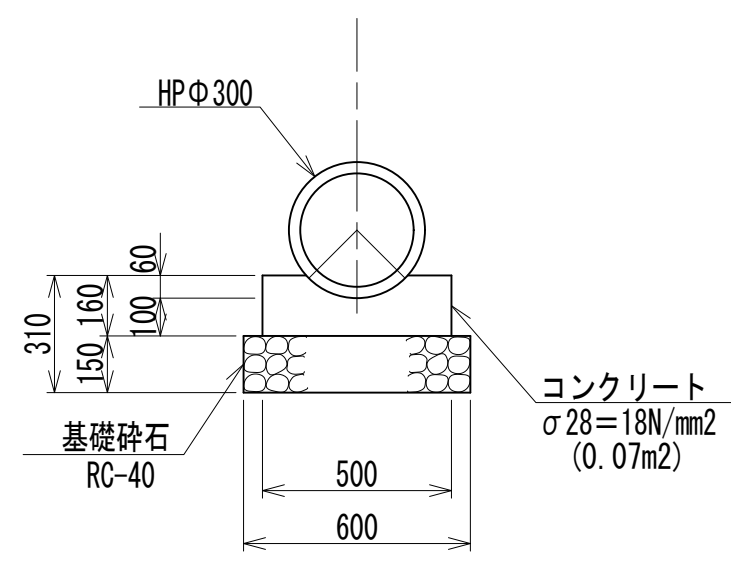


数量表		10.0m当たり	
名 称	規 格	単 位	数 量
遠心力鉄筋コンクリート管	φ300 B形1種(発生材再利用)	本	5.0
コンクリート	σ28=18N/mm2	m3	0.7
型枠	小型構造物	m2	3.2
基礎砕石	RC-40 T=150	m2	6.0

数量表		1個所当り	
名 称	規 格	単 位	数 量
コンクリート	σ28=18N/mm2	m3	1.34
型枠	小型構造物	m2	11.32
基礎砕石	RC-40 T=200	m2	1.63
足掛け金物	φ19W300(樹脂被覆)	個	4
グレーチング	柵蓋800用T-20ボルト固定細目	組	1
間詰コンクリート	σ28=18N/mm2	m3	0.08
間詰コン型枠	小型構造物	m2	0.13


いの町			
工事種別	令和8年度町道五反田本線道路改良工事 (8防安工第34号)		
図面名称	3号管理桧付近詳細図	縮尺	図示
路 線 名	町道五反田本線		
工事箇所	吾川郡 いの町 枝川		
設計種別	実施設計	図面 番号	9
事務所名	いの町役場		19
会社名			

4号管理樹付近詳細図(1/3)


平面図
S=1:40

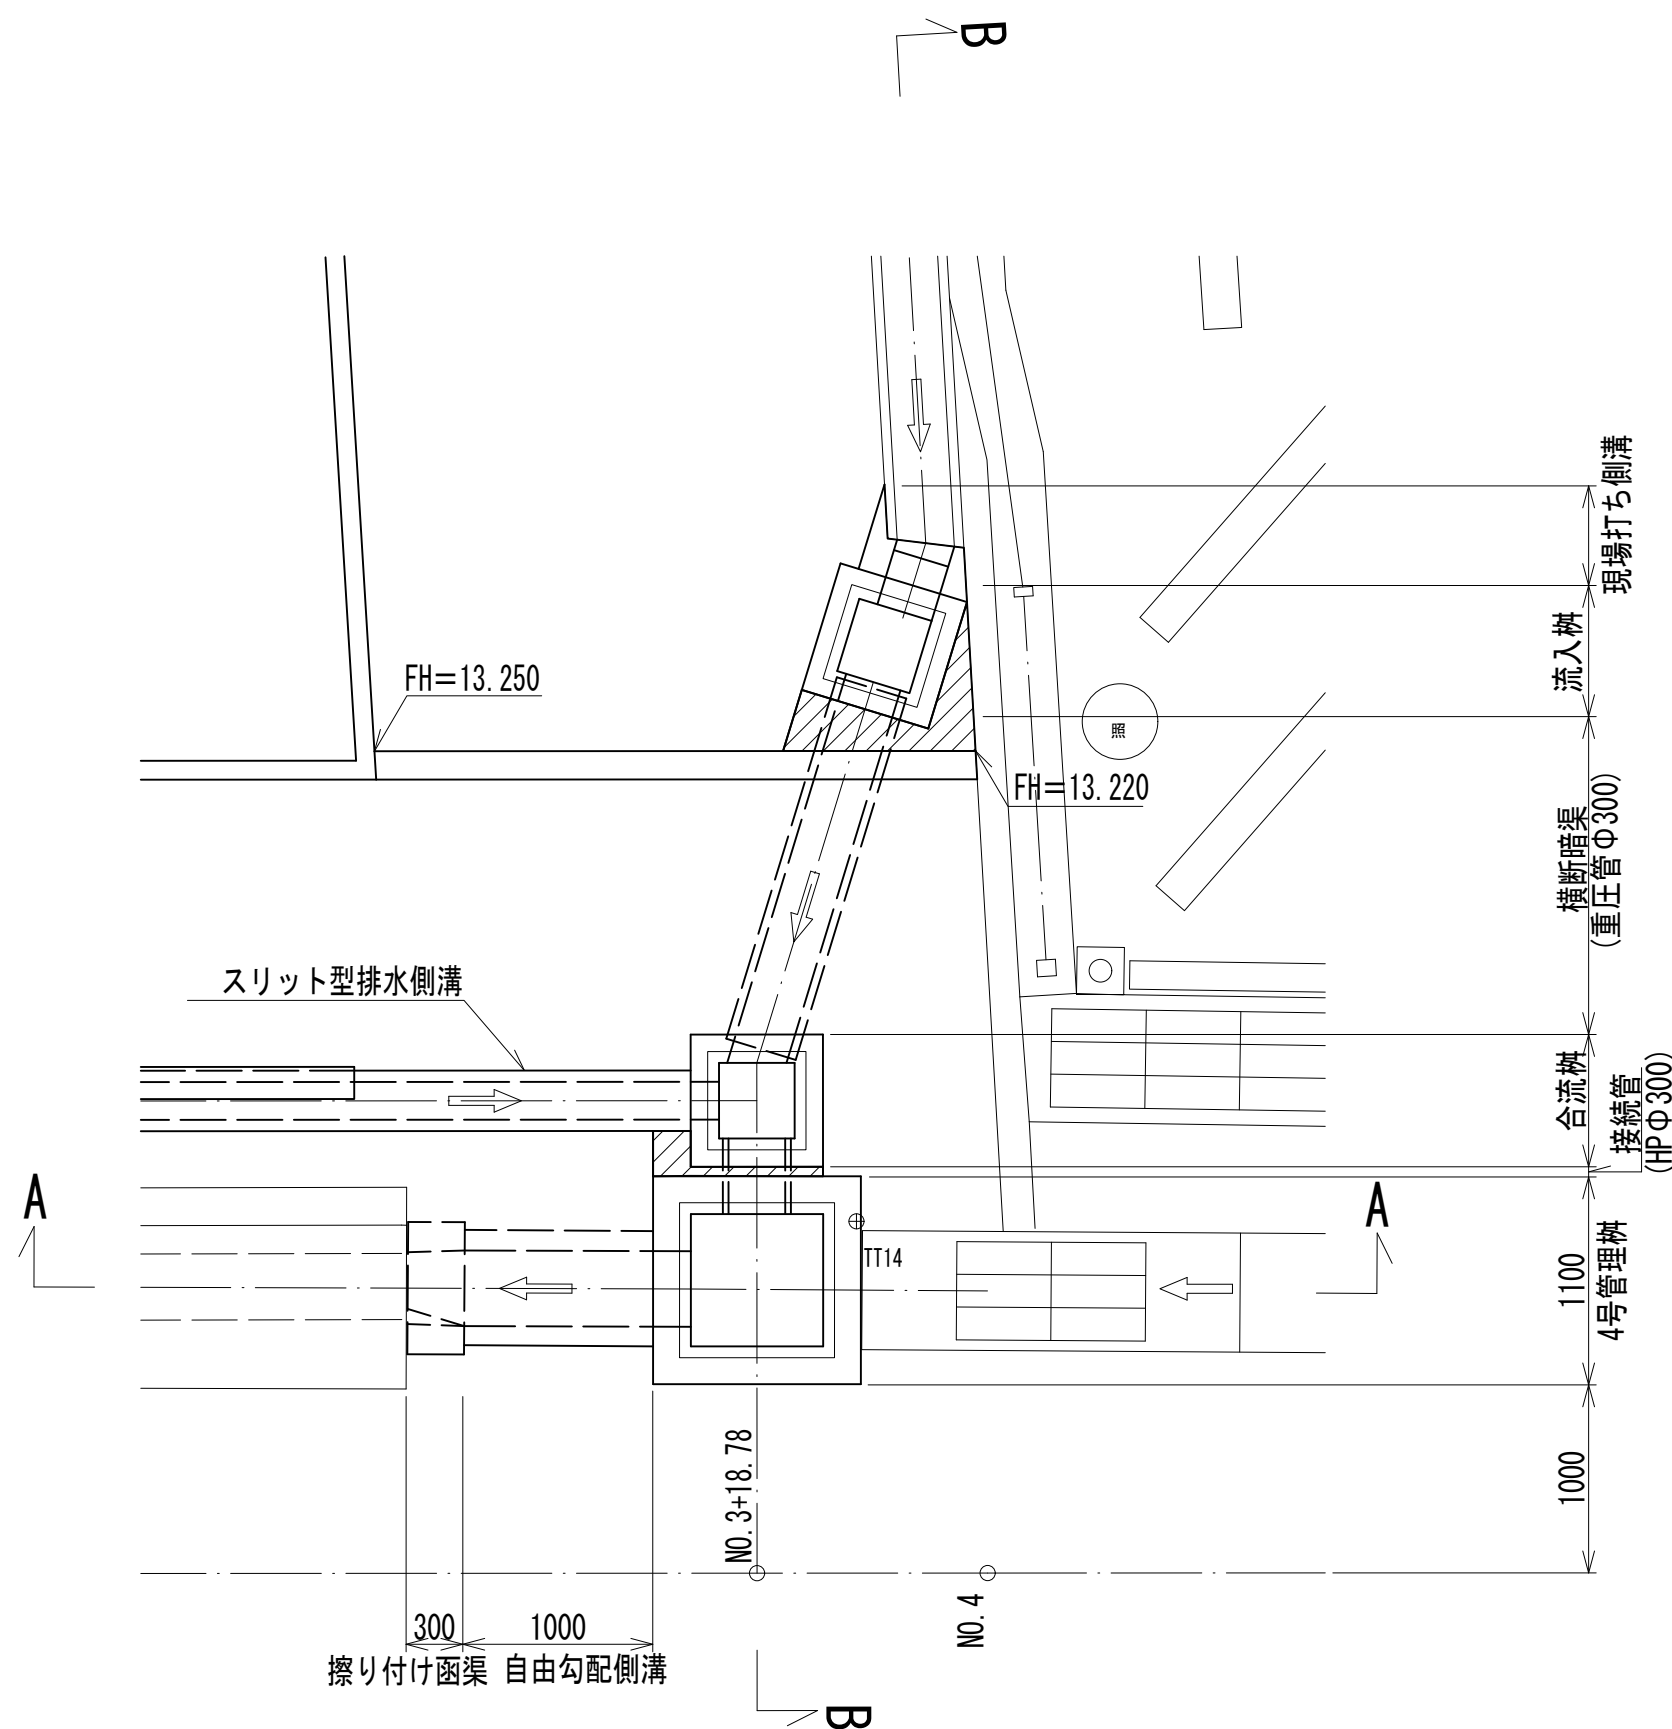

A-A 断面
S=1:30

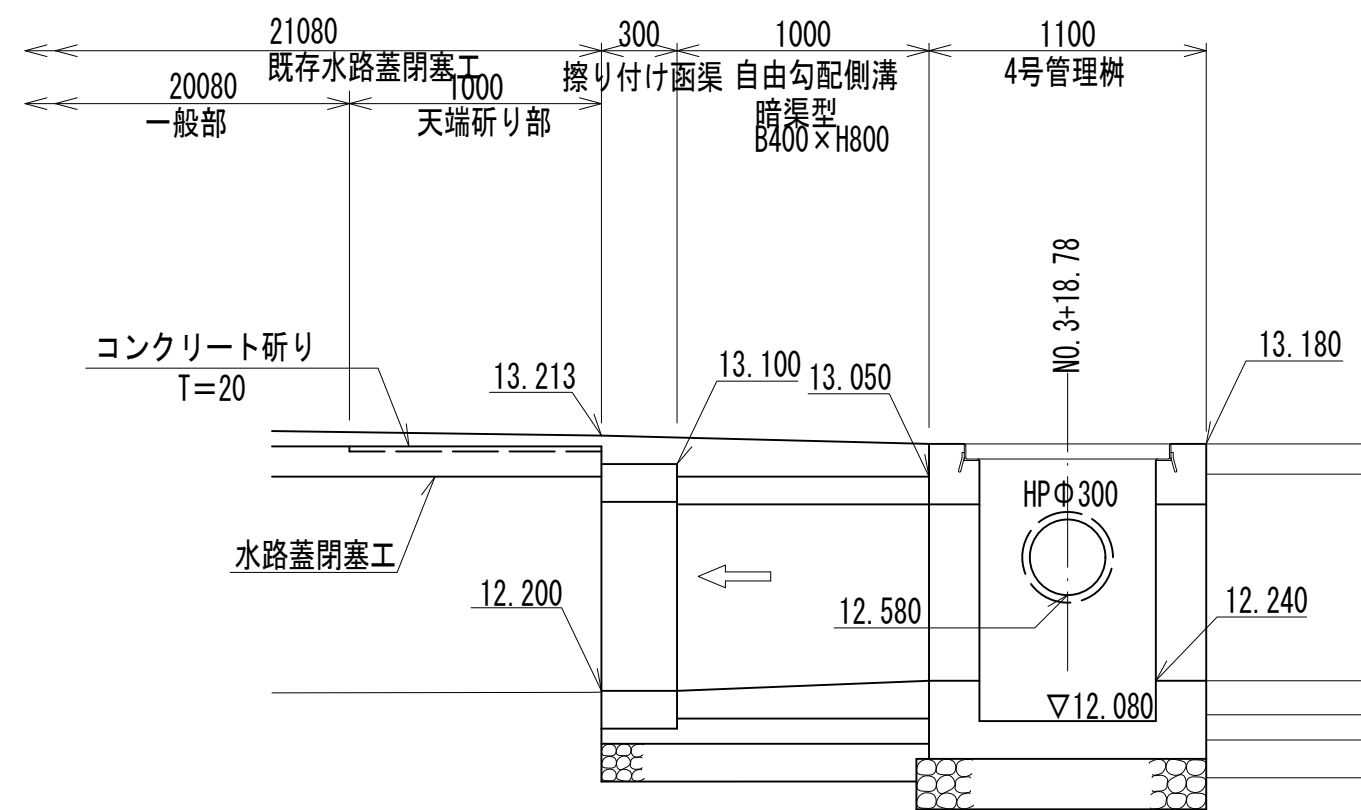


自由勾配側溝部詳細図
S=1:20

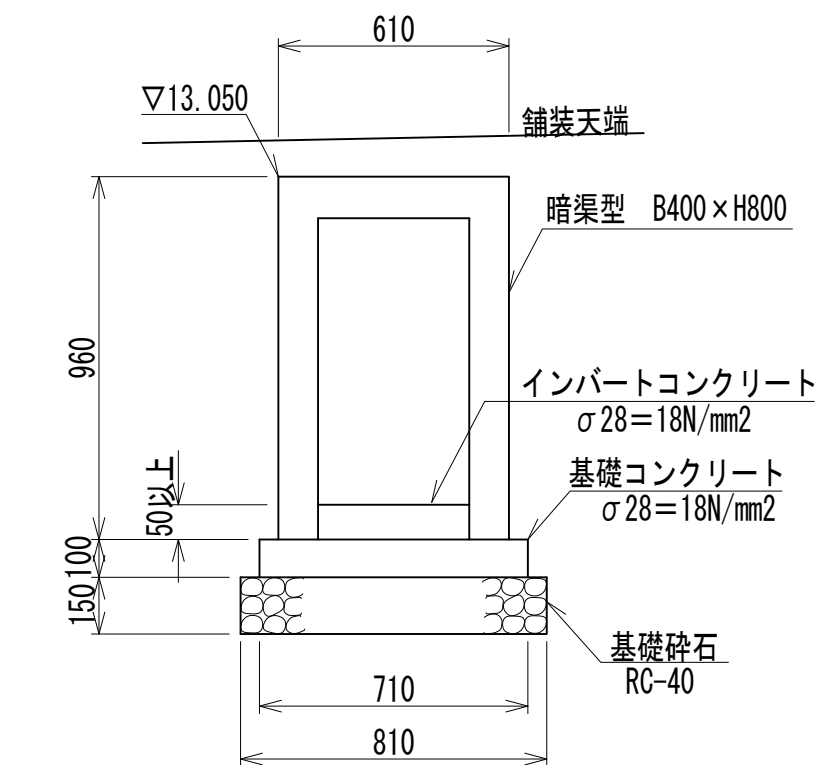


数量表		10.0m当たり	
名 称	規 格	単 位	数 量
側 溝	暗渠型 B400×H800	個	5.0
インバートコンクリート	σck≥18N/mm2	m3	0.2以上
基礎コンクリート	σck≥18N/mm2	m3	0.71
基礎コン型枠	均しコンクリート	m2	2.00
基礎砕石	RC-40 T=150	m2	8.10

B-B 断面
S=1:30

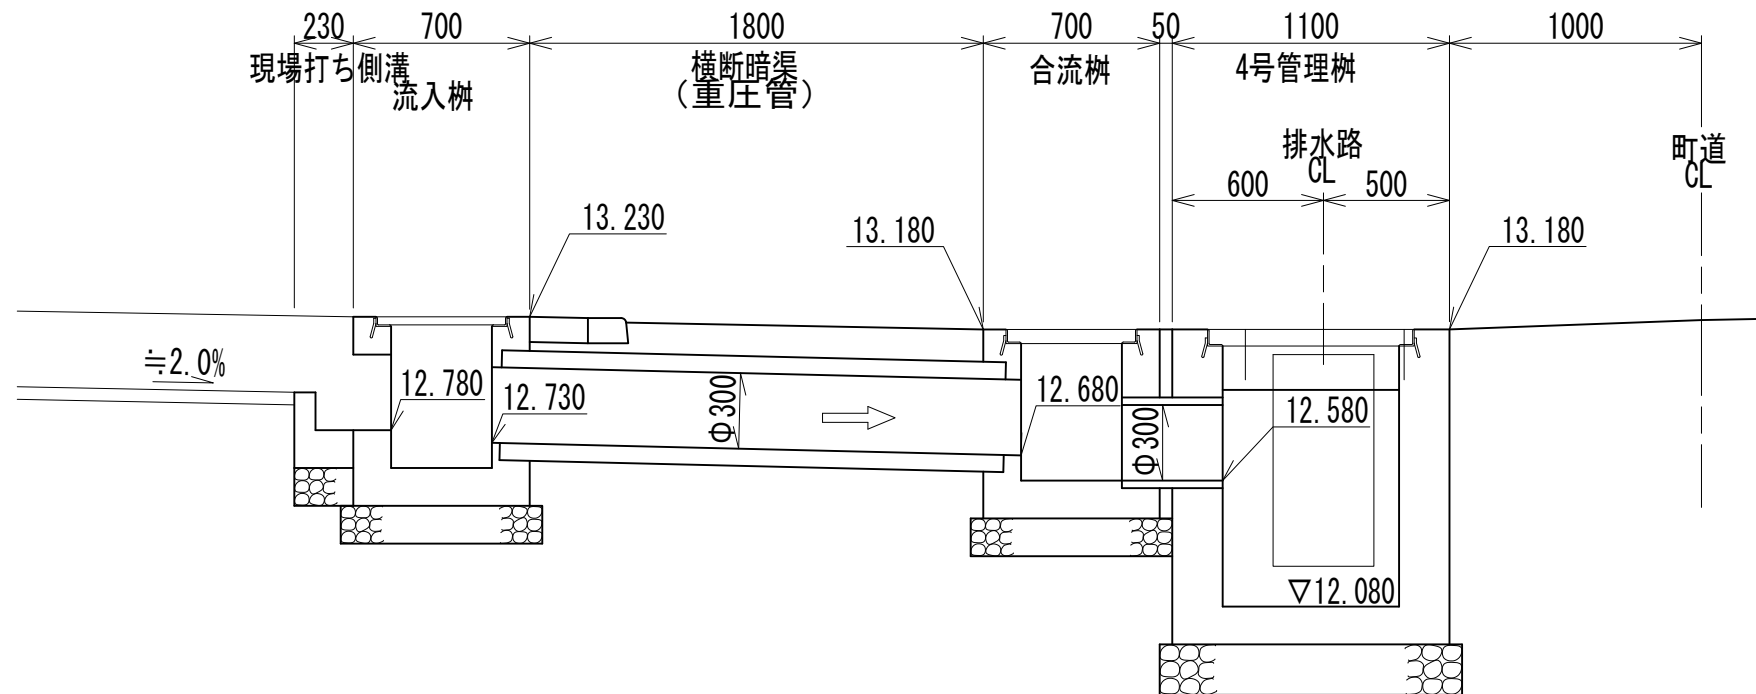


4号管理樹詳細図
S=1:20

平面図

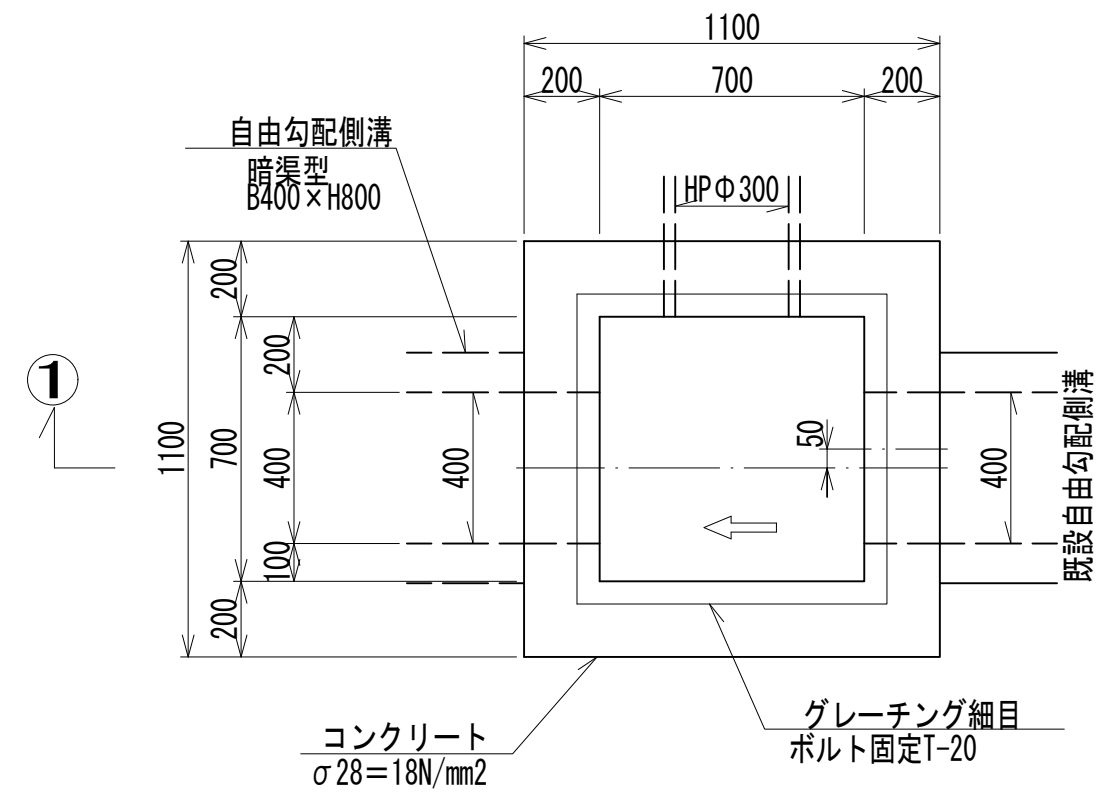

①-① 断面

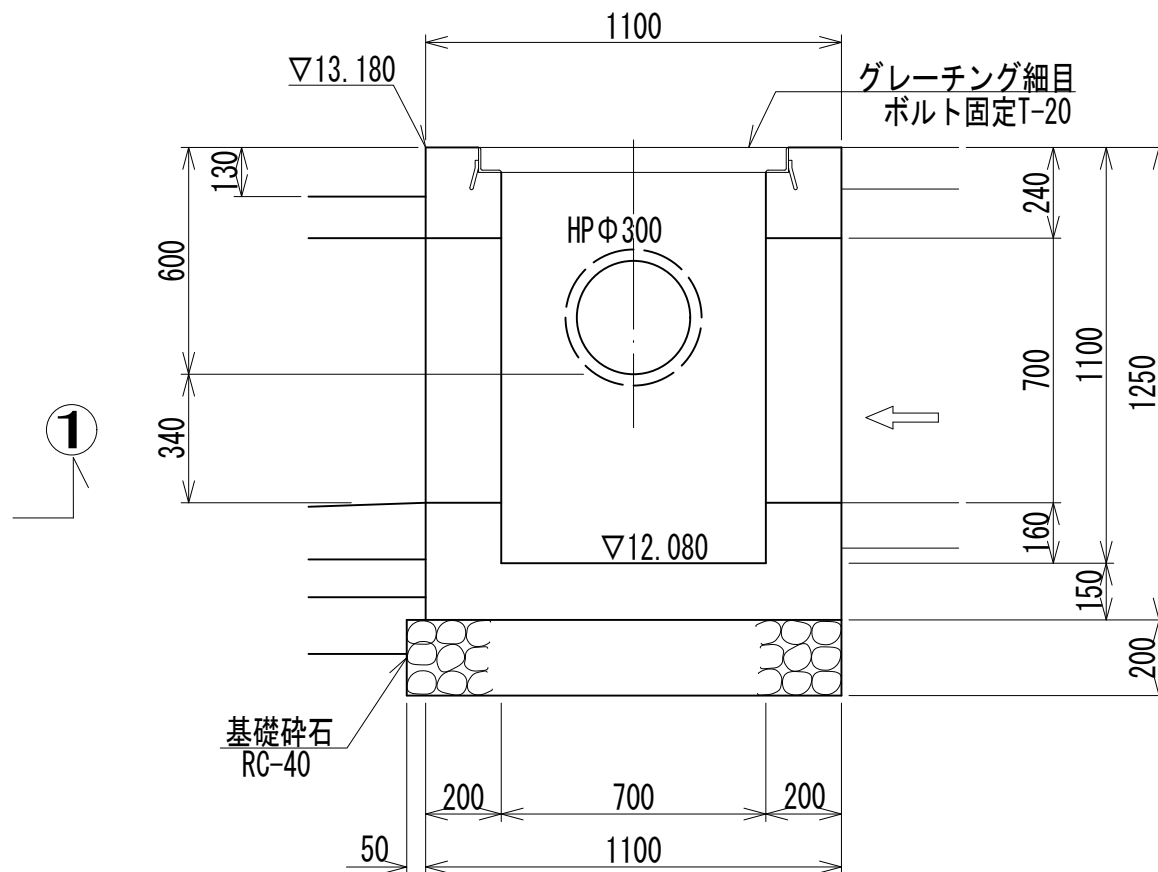

数量表		1個所当り	
名 称	規 格	単 位	数 量
コンクリート	σ28=18N/mm2	m3	0.86
型枠	小型構造物	m2	7.67
基礎砕石	RC-40 T=200	m2	1.38
グレーチング	枘蓋700用T-20ボルト固定細目	組	1


いの町			
工事種別	令和8年度町道五反田本線道路改良工事 (8防安工第34号)		
図面名称	4号管理樹付近詳細図(1/3)	縮尺	図示
路 線 名	町道五反田本線		
工事箇所	吾川郡 いの町 枝川		
設計種別	実施設計	図面 番号	10
事務所名	いの町役場		19
会社名			

4号管理桝付近詳細図(2/3)

擦り付け函渠


S=1 : 20

底面平面図

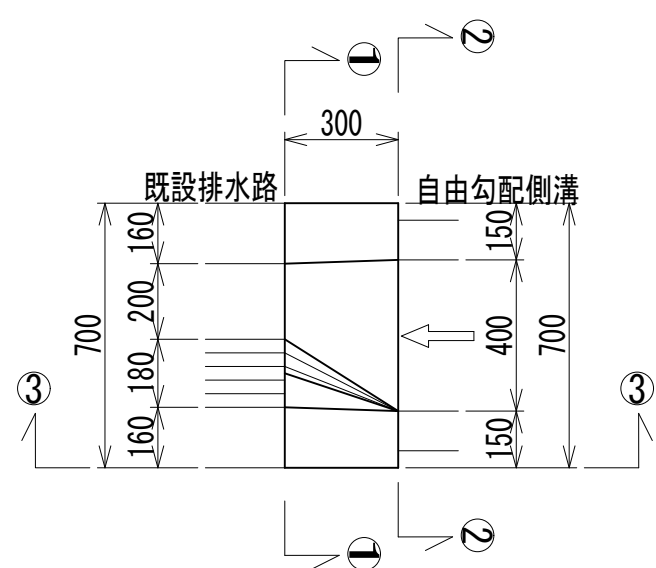


数量表		1式当り	
名 称	規 格	単 位	数 量
コンクリート	σ28=24N/mm2	m3	0.14
型枠	小型構造物	m2	1.32
鉄筋	D13 SD345	kg	9.3
均しコンクリート	σ28=18N/mm2	m3	0.02
型枠	均しコンクリート	m2	0.04
基礎砕石	RC-40 T=150	m2	0.27


①-① 断面

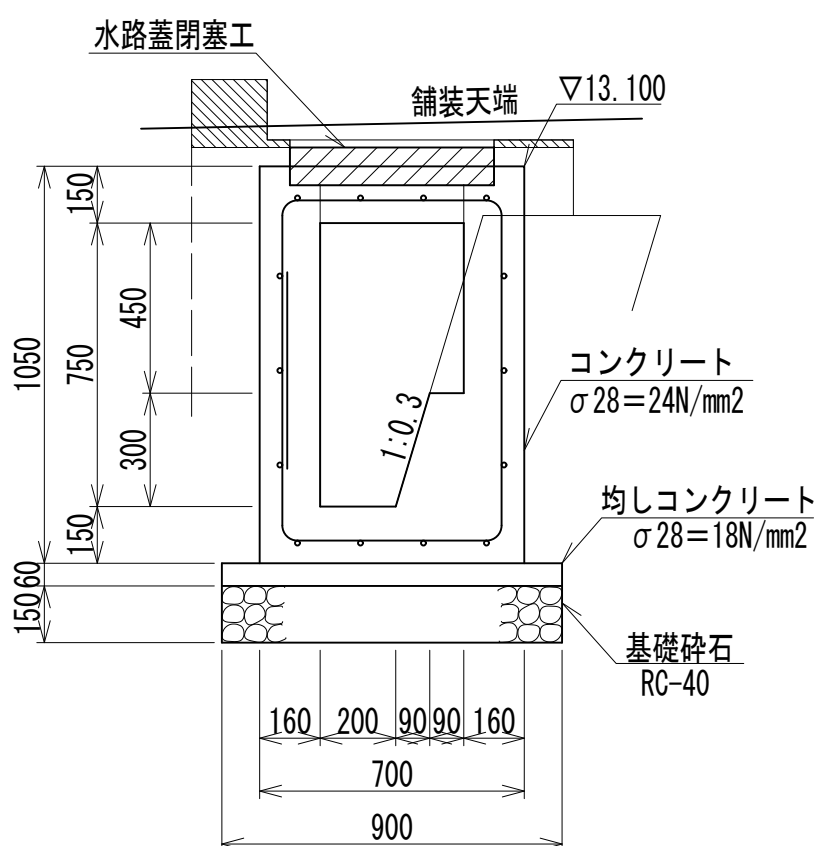

②-② 断面

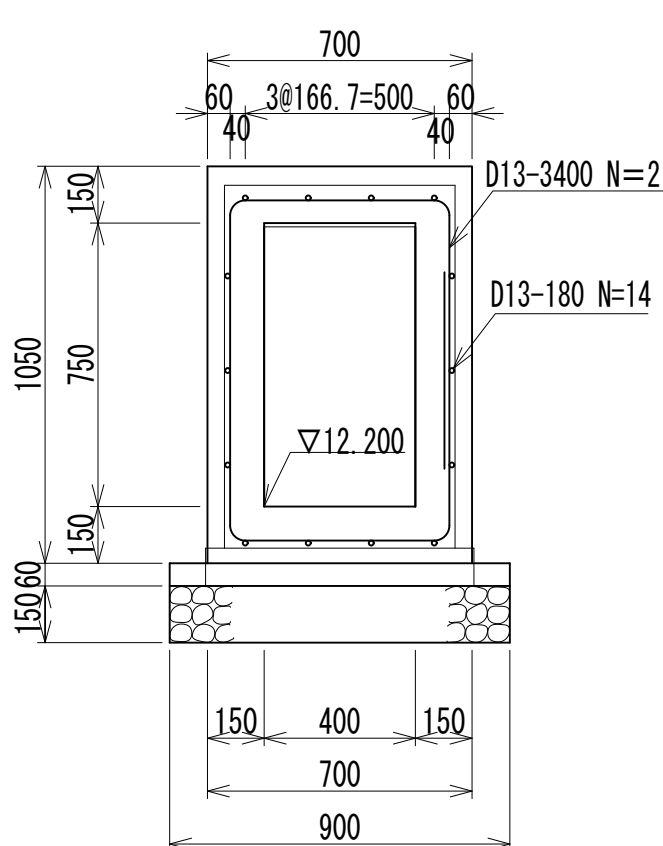

③-③ 断面

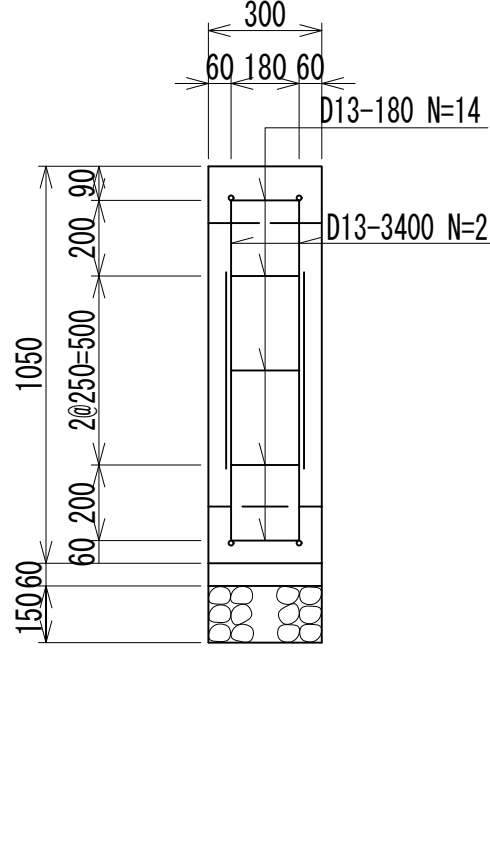

鉄筋加工表

番号	径	本数	鉄筋長 (mm)	総延長 (mm)	形状	曲げ寸法(mm)				
						a	b	c	L	R
1	D13	14	180	2,520	1	180				
2	D13	2	3,400	6,800	2	580	900		520	40
合計 D13						9.320	×	0.995	=	9.27kg

形状1

a

形状2


a

b


接続管詳細図

S=1 : 20

平面図

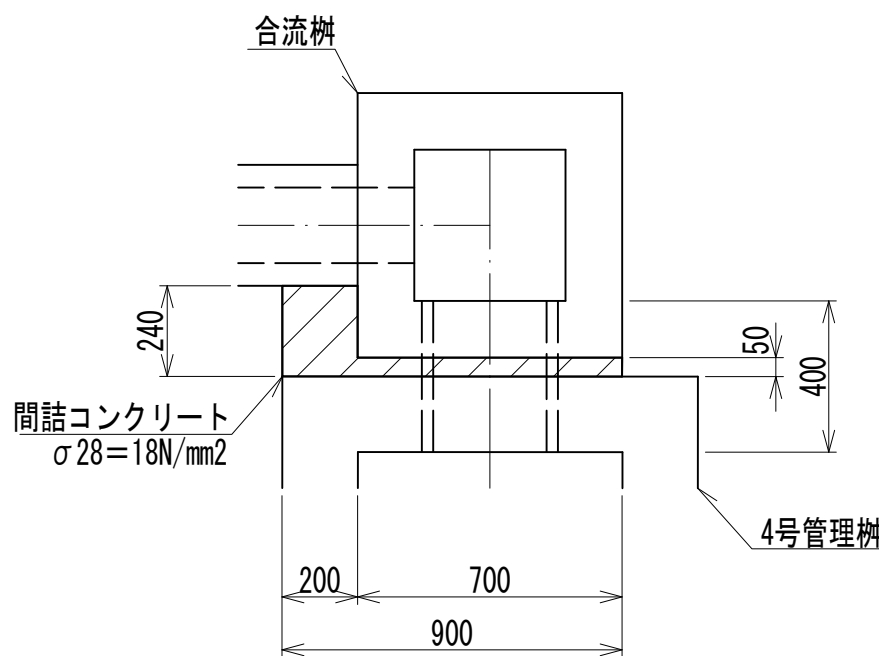

断面図

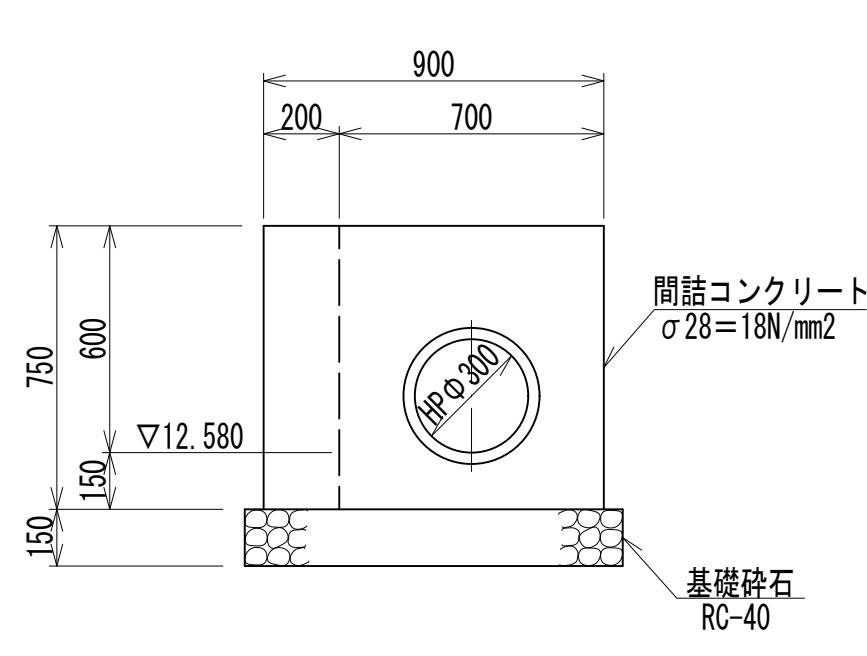

数量表


1式当り

名 称	規 格	単 位	数 量
コンクリート	σ28=18N/mm2	m3	0.06
型枠	小型構造物	m2	0.22
遠心力鉄筋コンクリート管	φ300 B形1種	m	0.4


いの町			
工事種別	令和8年度町道五反田本線道路改良工事 (8防安工第34号)		
図面名称	4号管理桝付近詳細図(2/3)	縮尺	図示
路 線 名	町道五反田本線		
工事箇所	吾川郡 いの町 枝川		
設計種別	実施設計	図面 番号	11
事務所名	いの町役場		19
会社名			

4号管理桧付近詳細図(3/3)


合流桧詳細図
S=1 : 20

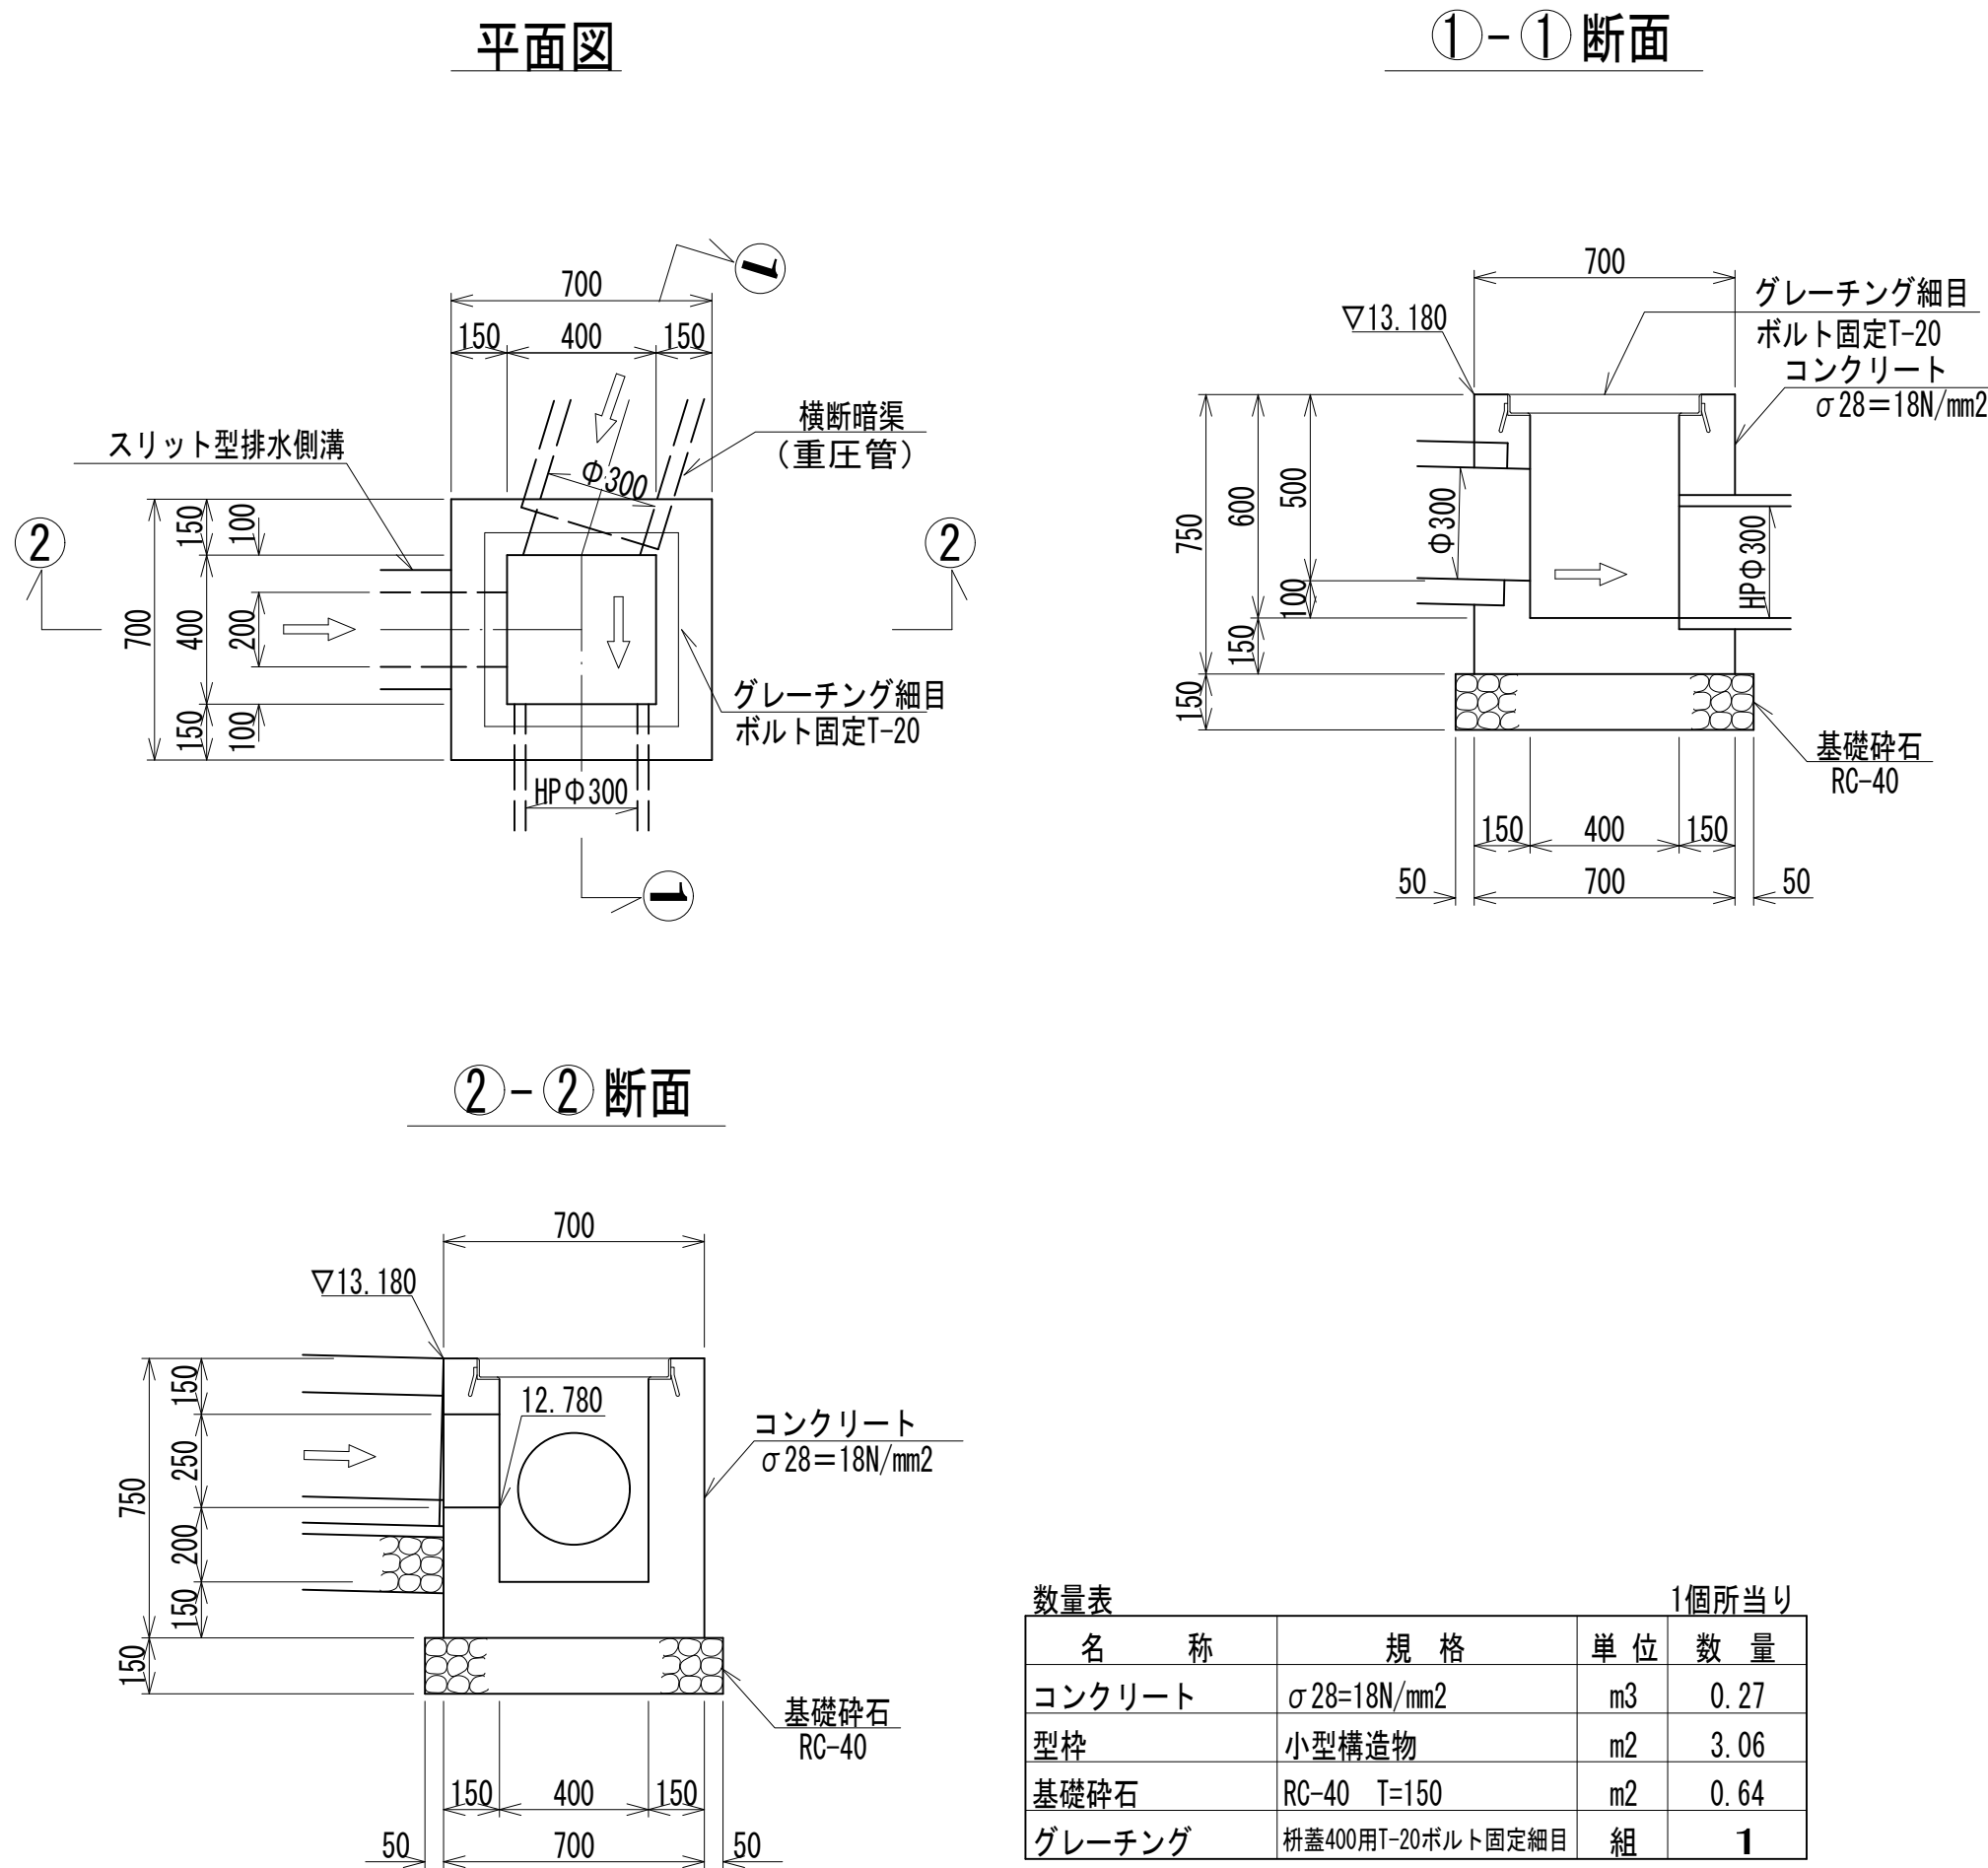


横断暗渠
S=1 : 20

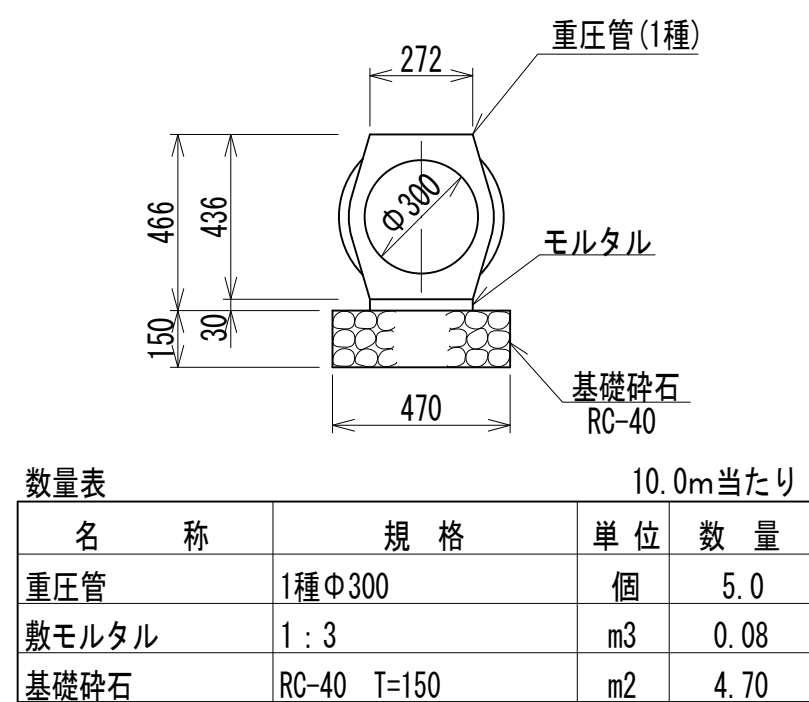

流入桧詳細図
S=1 : 20


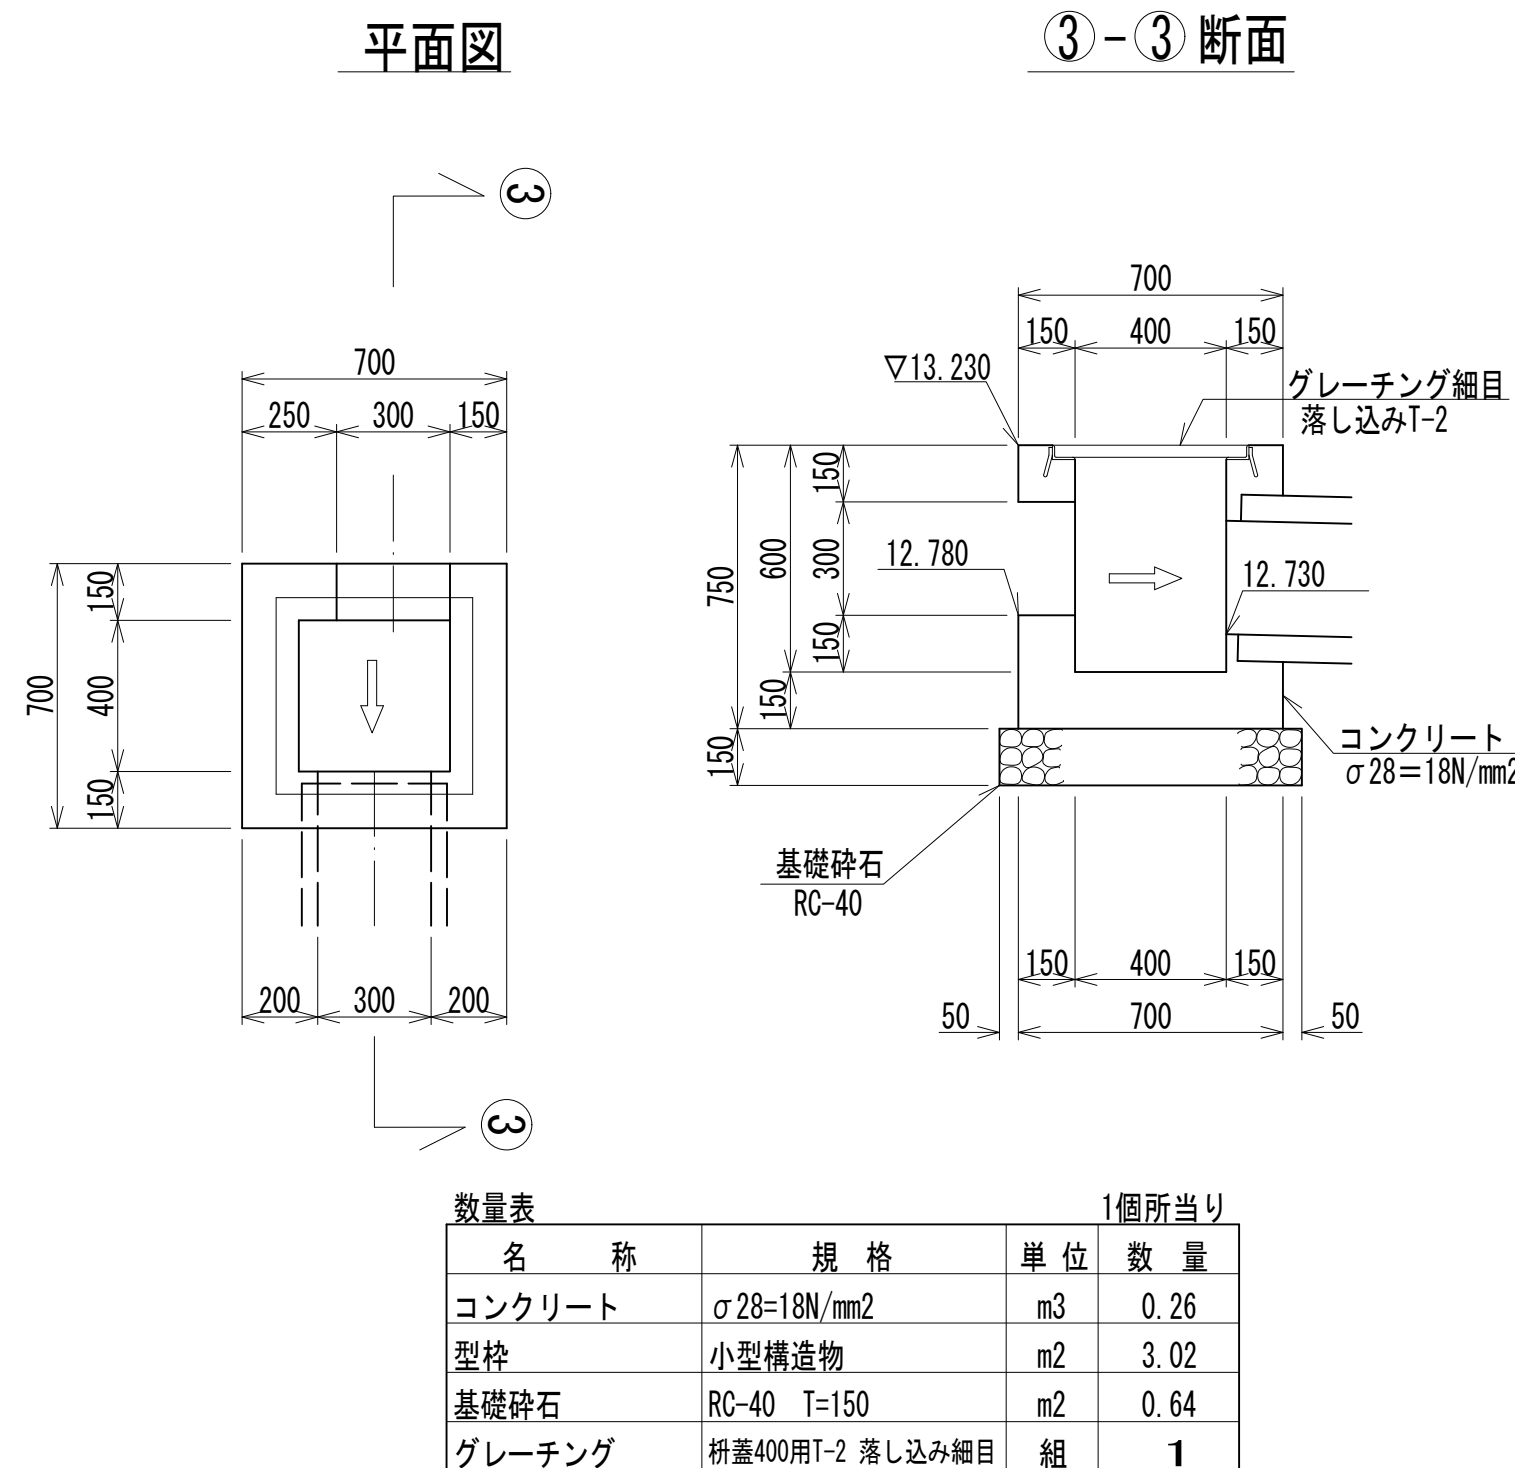


現場打ち側溝
S=1 : 20

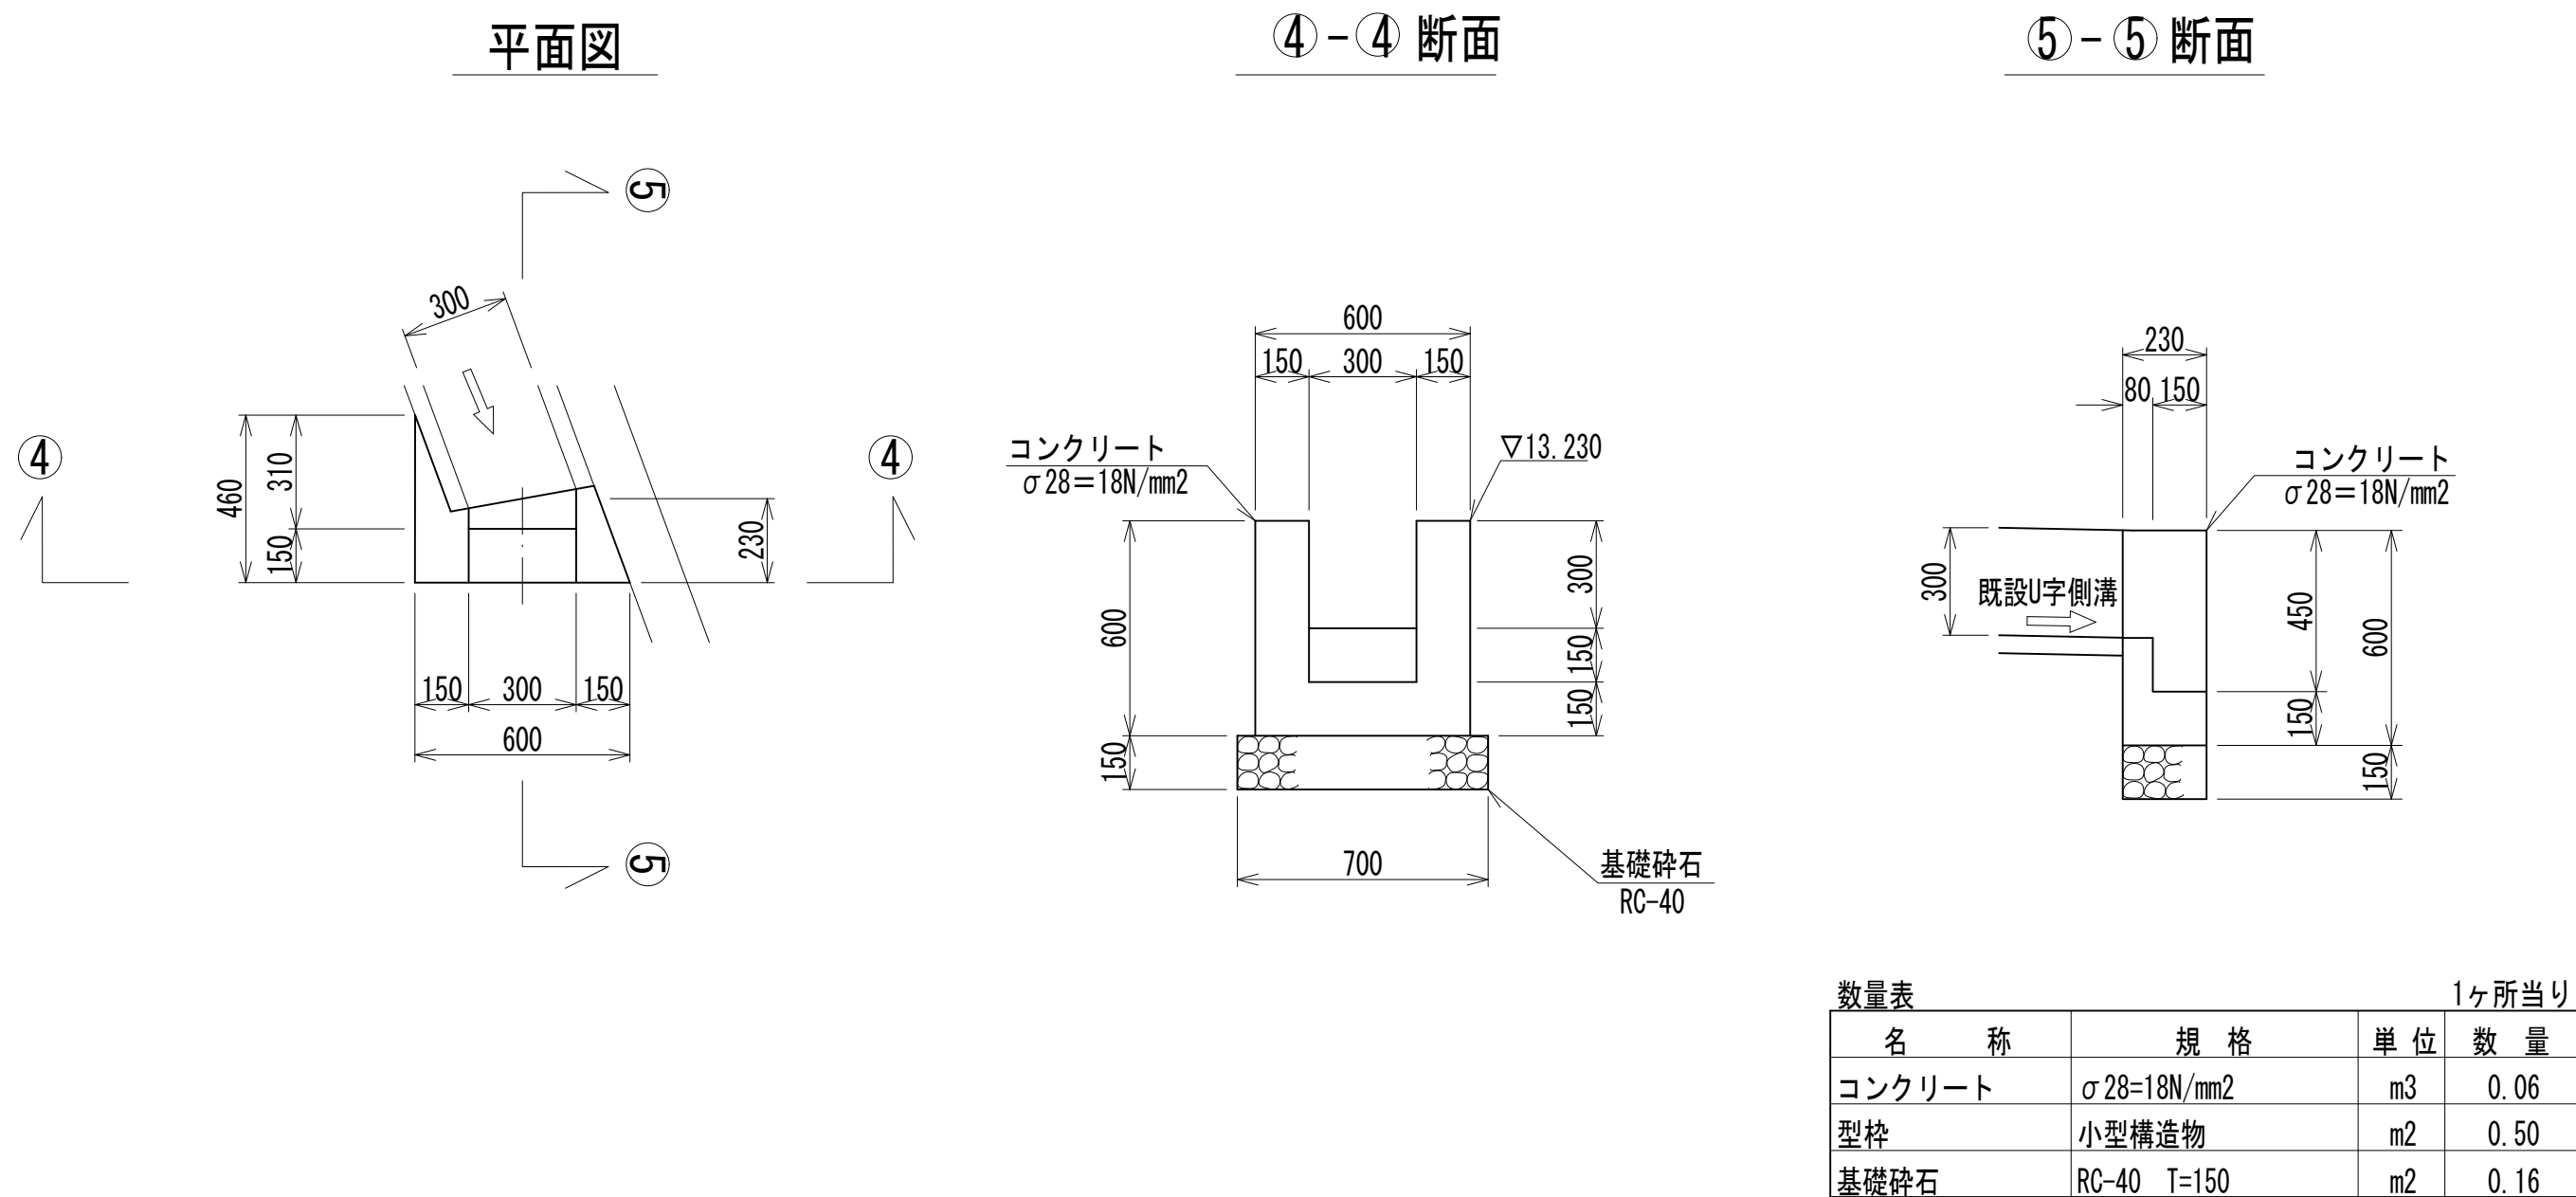


いの町			
工事種別	令和8年度町道五反田本線道路改良工事 (8防安工第34号)		
図面名称	4号管理桧付近詳細図(3/3)	縮尺	図示
路 線 名	町道五反田本線		
工事箇所	吾川郡 いの町 枝川		
設計種別	実施設計	図面 番号	12
事務所名	いの町役場		19
会社名			


グラウンド進入路嵩上工(1/3)

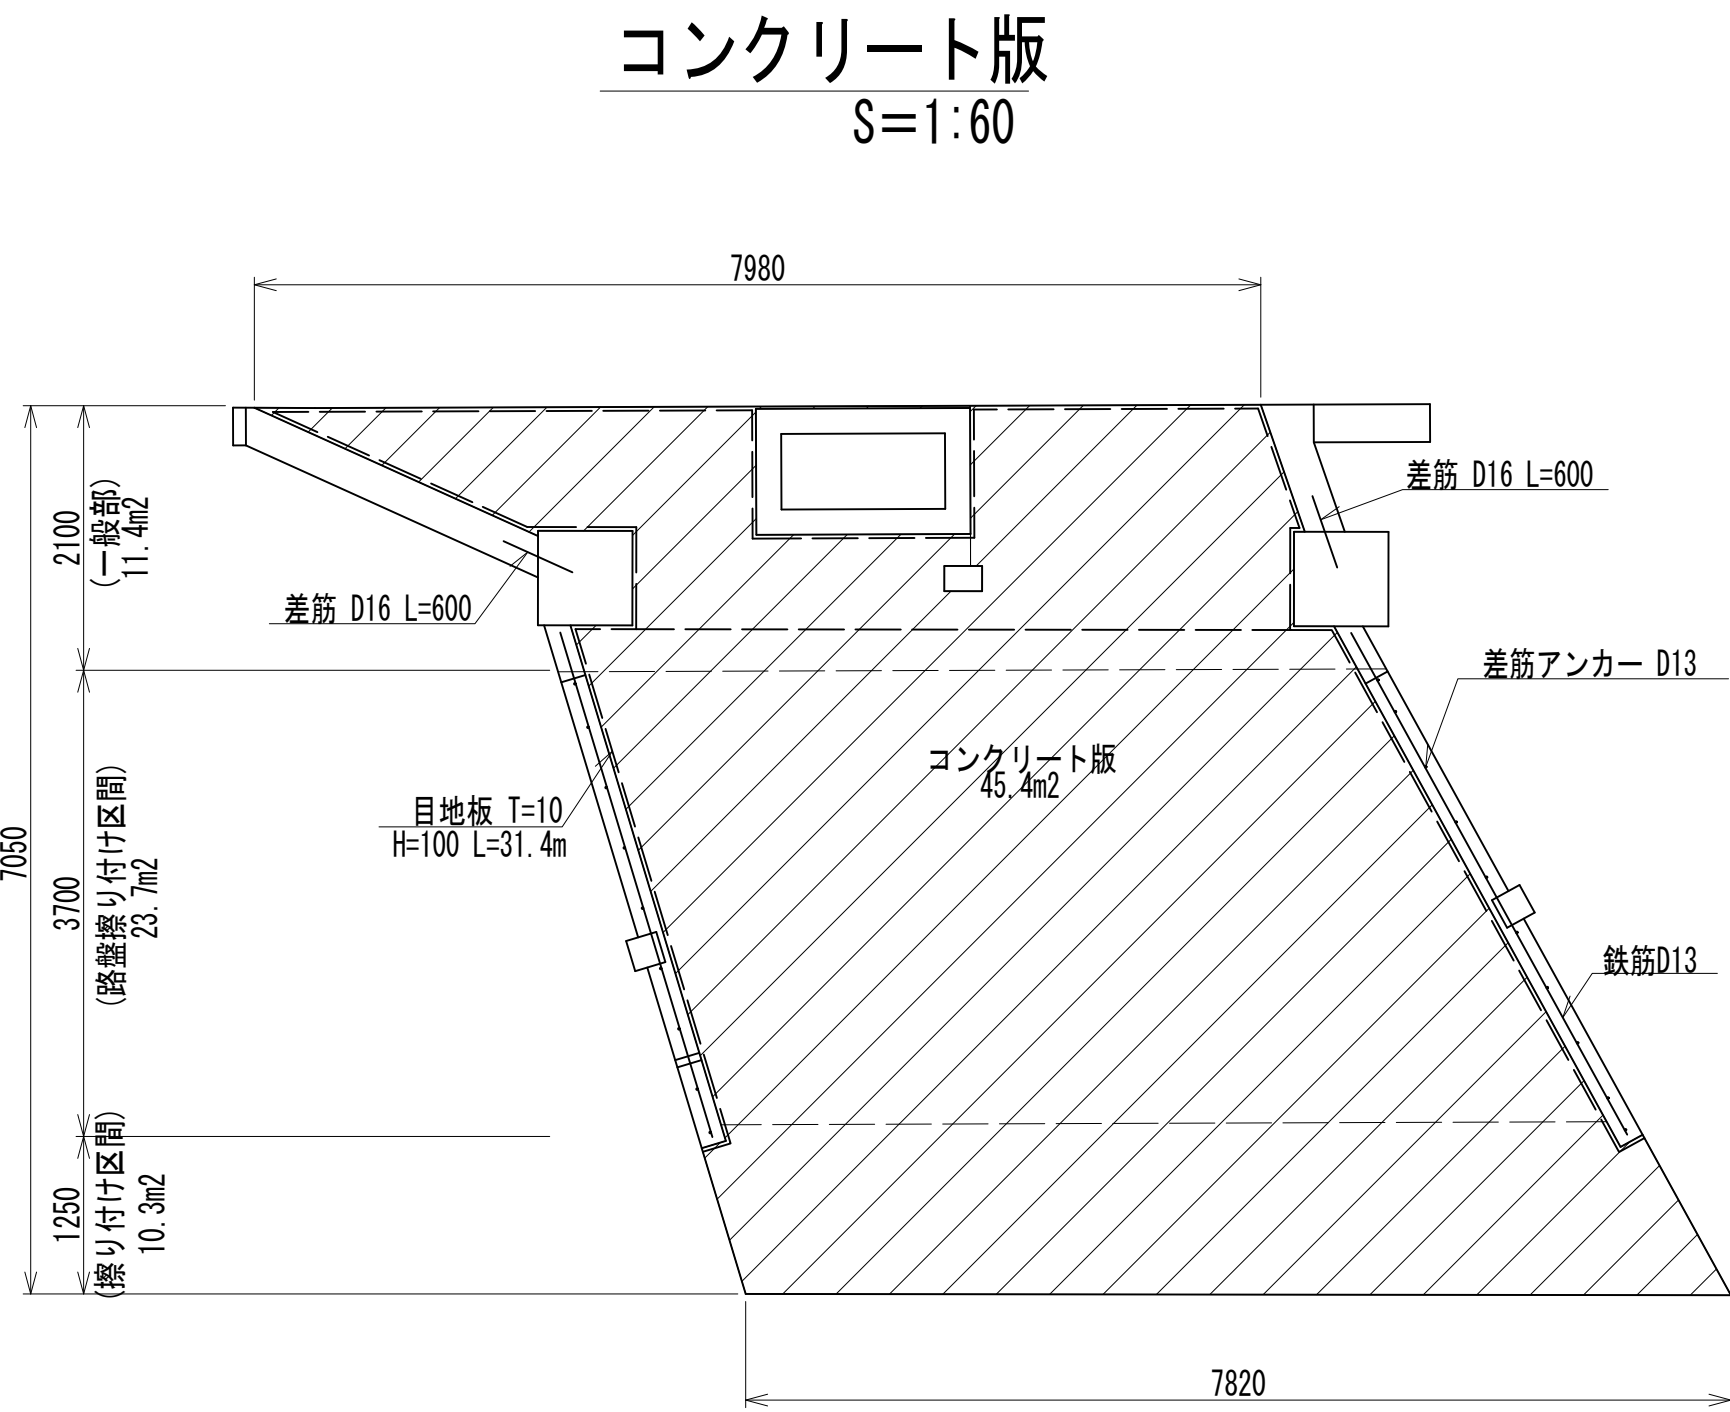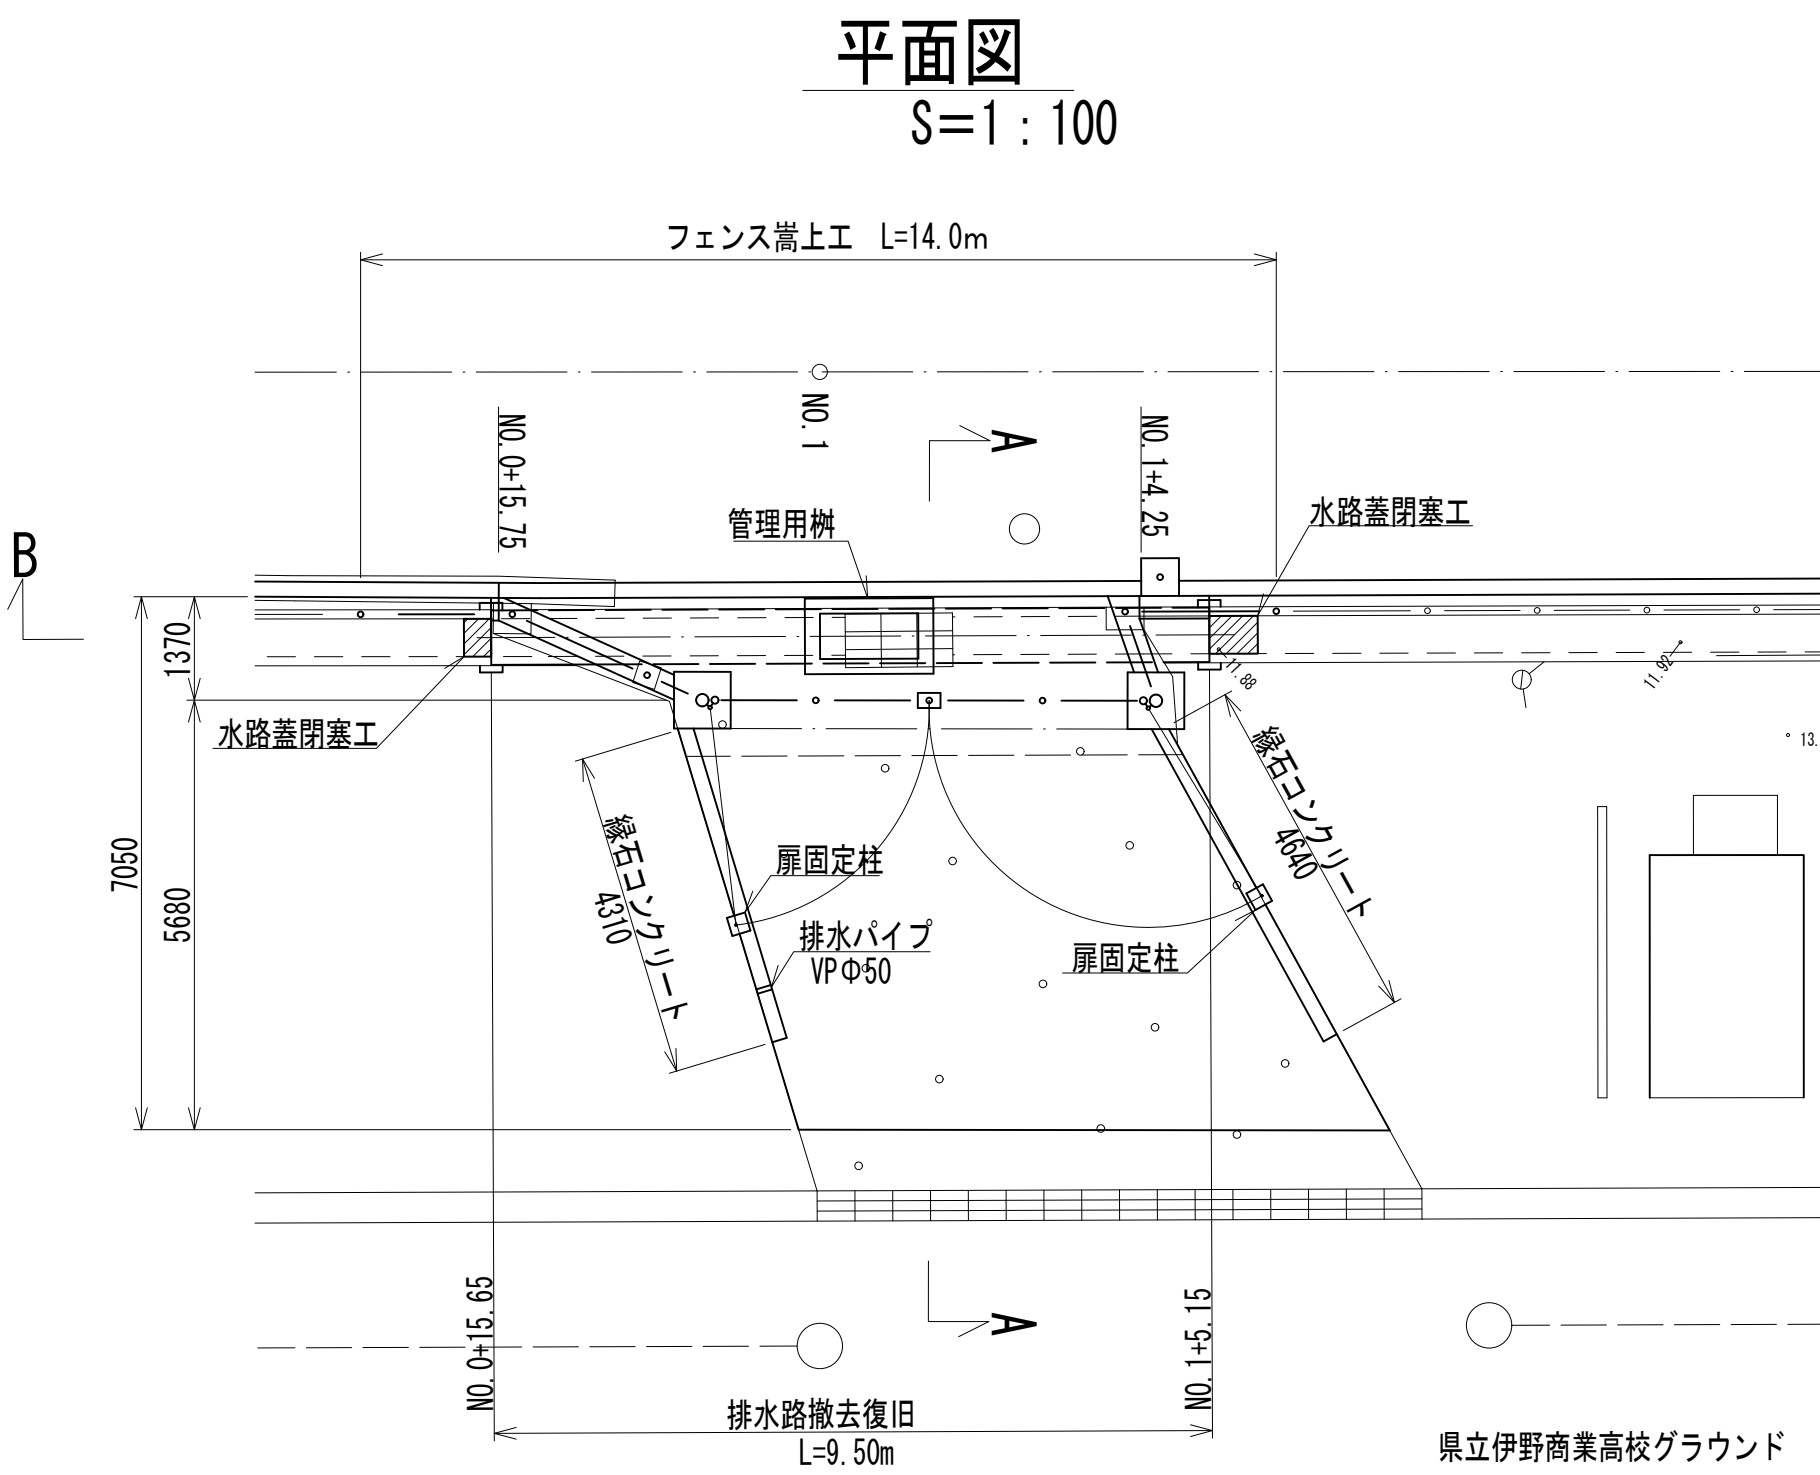


コンクリート版標準図
S=1:1

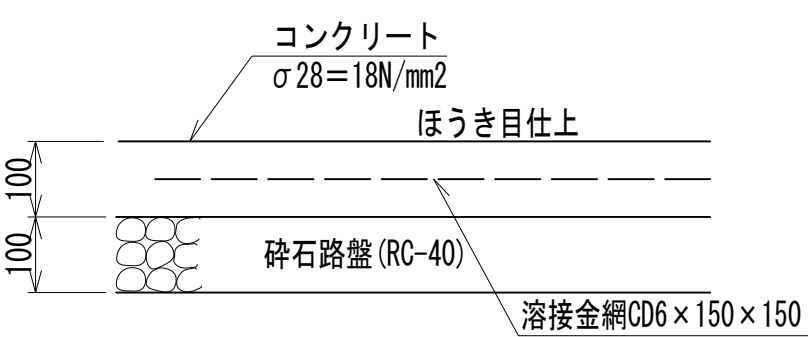

数量表			1式当り
名 称	規 格	単 位	数 量
張りコンクリート	σ28=18N/m ² 平均T=90	m ²	45.4
砕石路盤	RC-40 平均T=130	m ²	35.1
溶接金網	CD6×150×150	m ²	41.5
目地板	澀青織維質板T=10mm	m ²	3.1
排水パイプ	VPΦ50	m	0.2

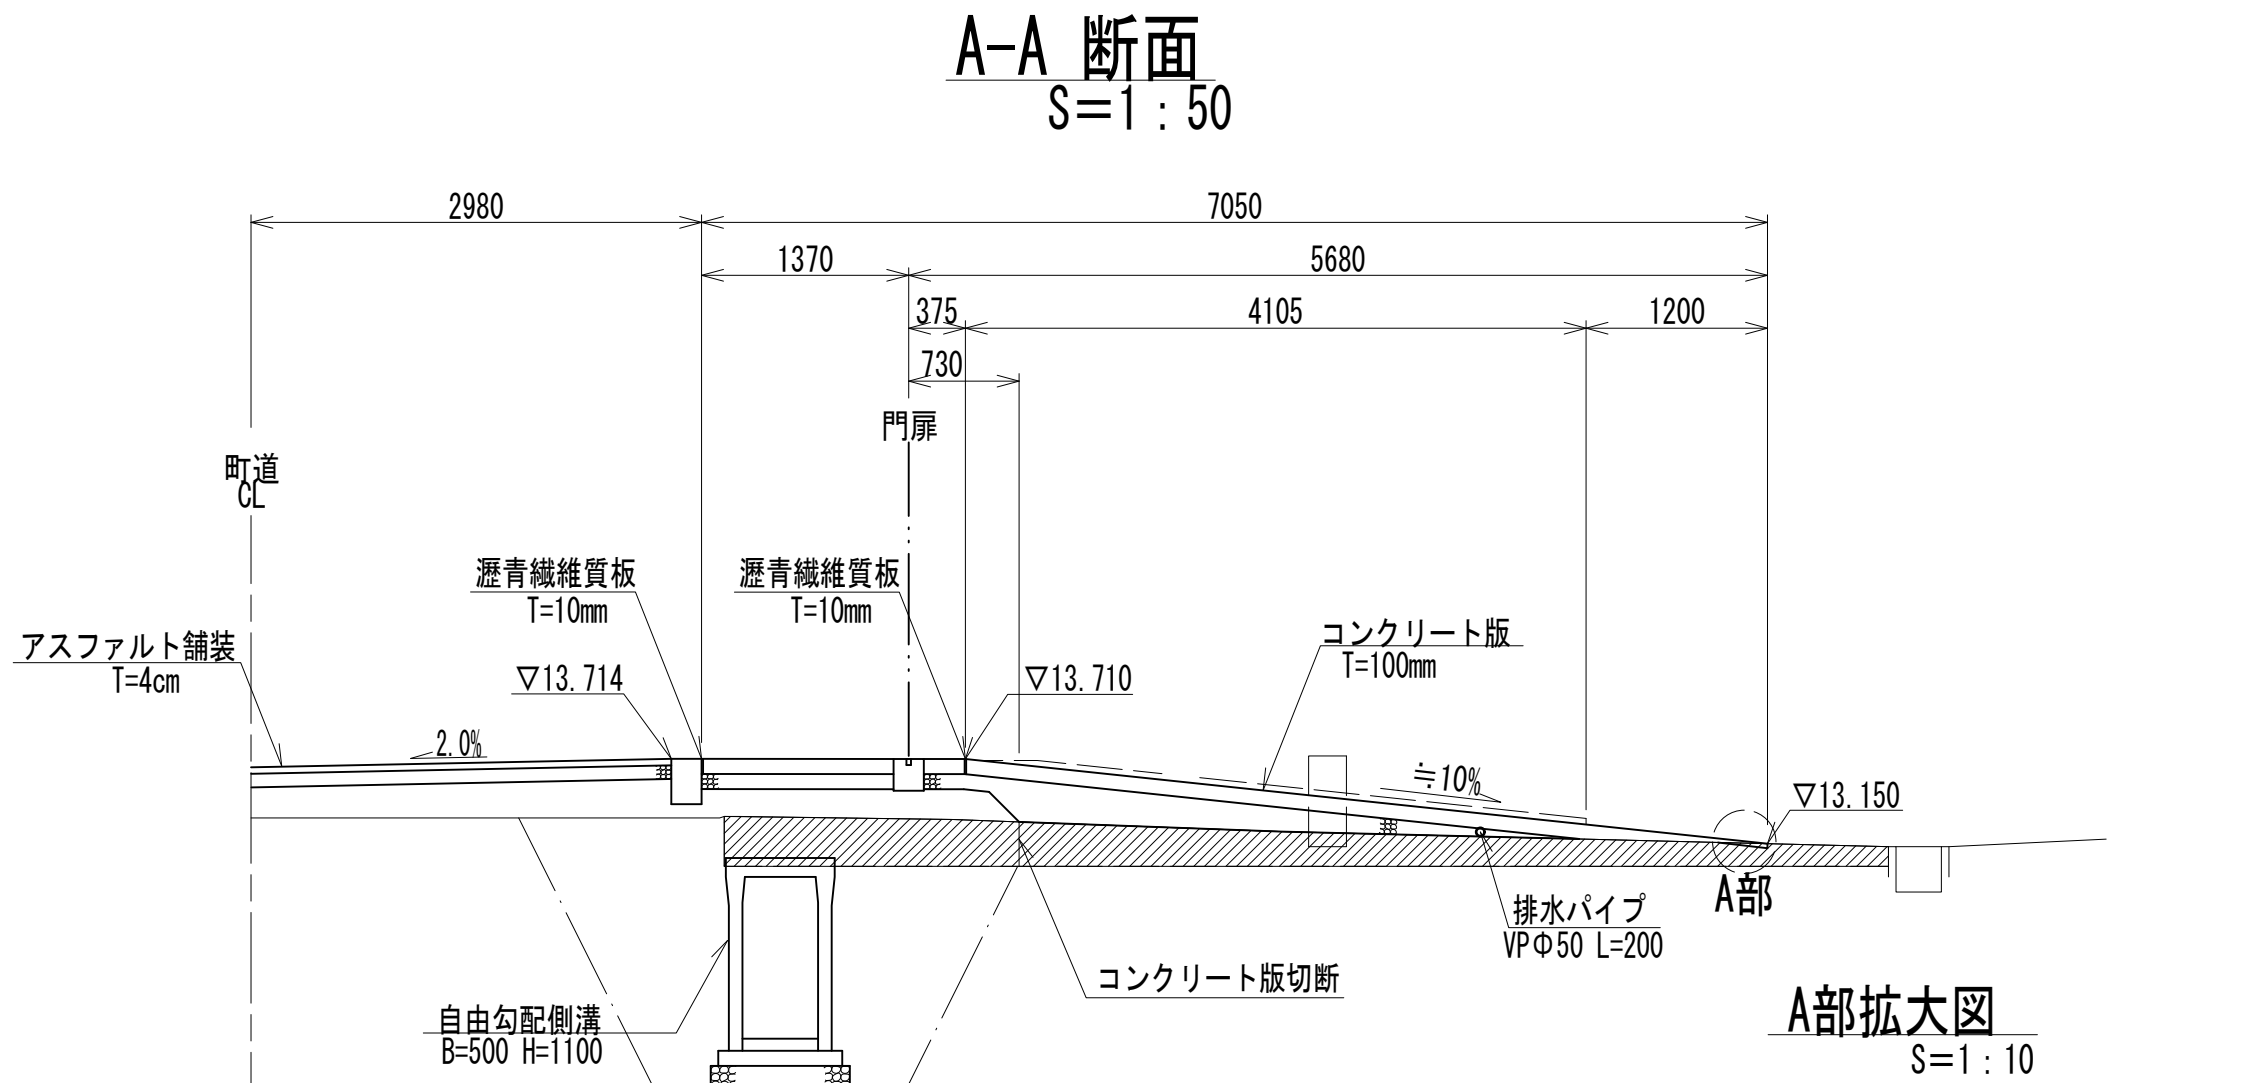


B-B 断面
S=1:50

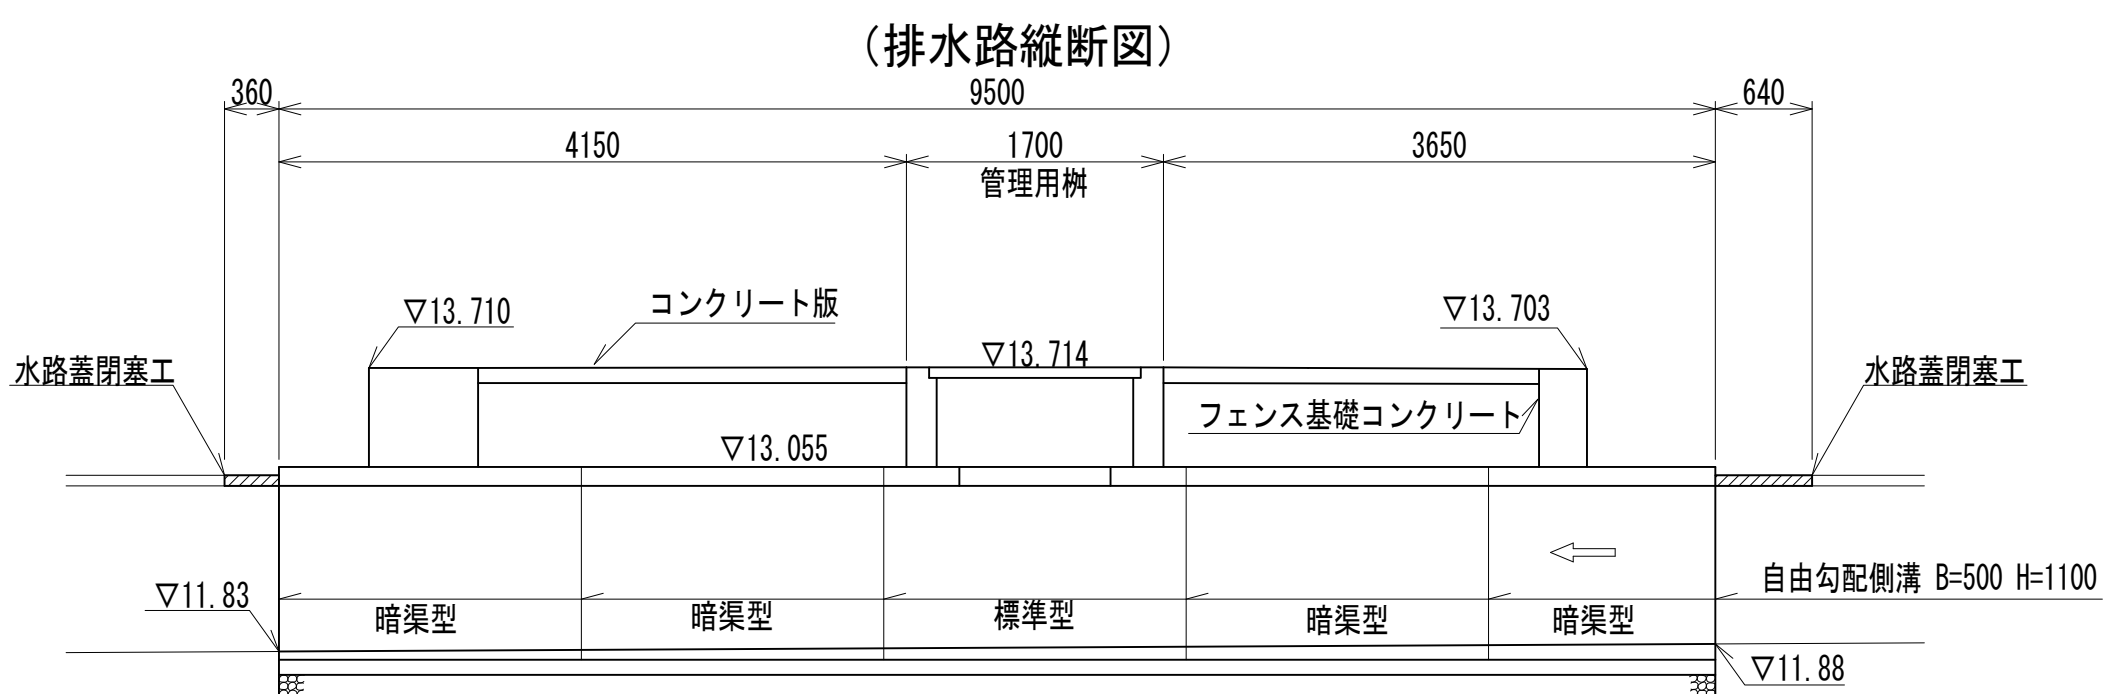


縁石コンクリート詳細図
S=1:20


標準断面図

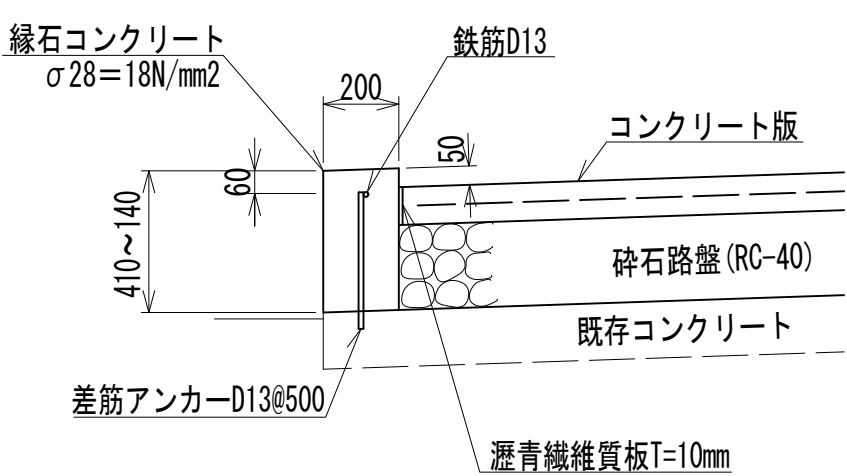

門柱基礎ブロック取付部

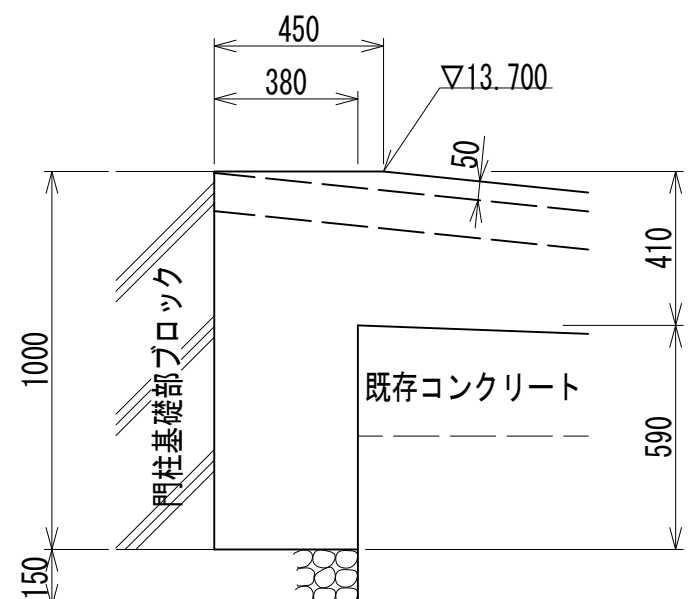

扉固定柱

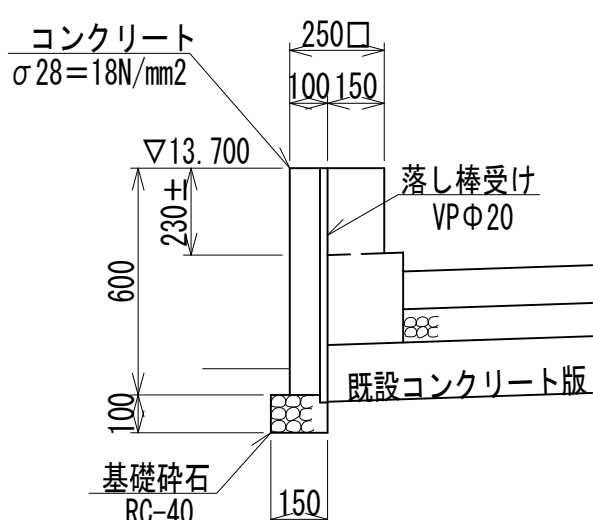


名 称	規 格	単 位	1式当り 数 量
コンクリート	σ28=18N/mm ²	m ³	0.7
型枠	小型構造物	m ²	6.9
基礎碎石	RC-40 T=100	m ³	0.1
差筋アンカー	D13	本	19
コンクリート削孔	30mm以上200mm以下	孔	9
鉄筋	D13	kg	9
落し棒受け	VPΦ20	m	1.2

いの町			
工事種別	令和8年度町道五反田本線道路改良工事 (8防安工第34号)		
図面名称	グラウンド進入路兼上工 (1/73)	縮尺	図示
路線名	町道五反田本線		
工事箇所	吾川郡 いの町 枝川		
設計種別	実施設計	図面 番号	13
事務所名	いの町役場		19
会社名			

グラウンド進入路嵩上エ (2/3)

フェンス嵩上エ平面図

S=1:40

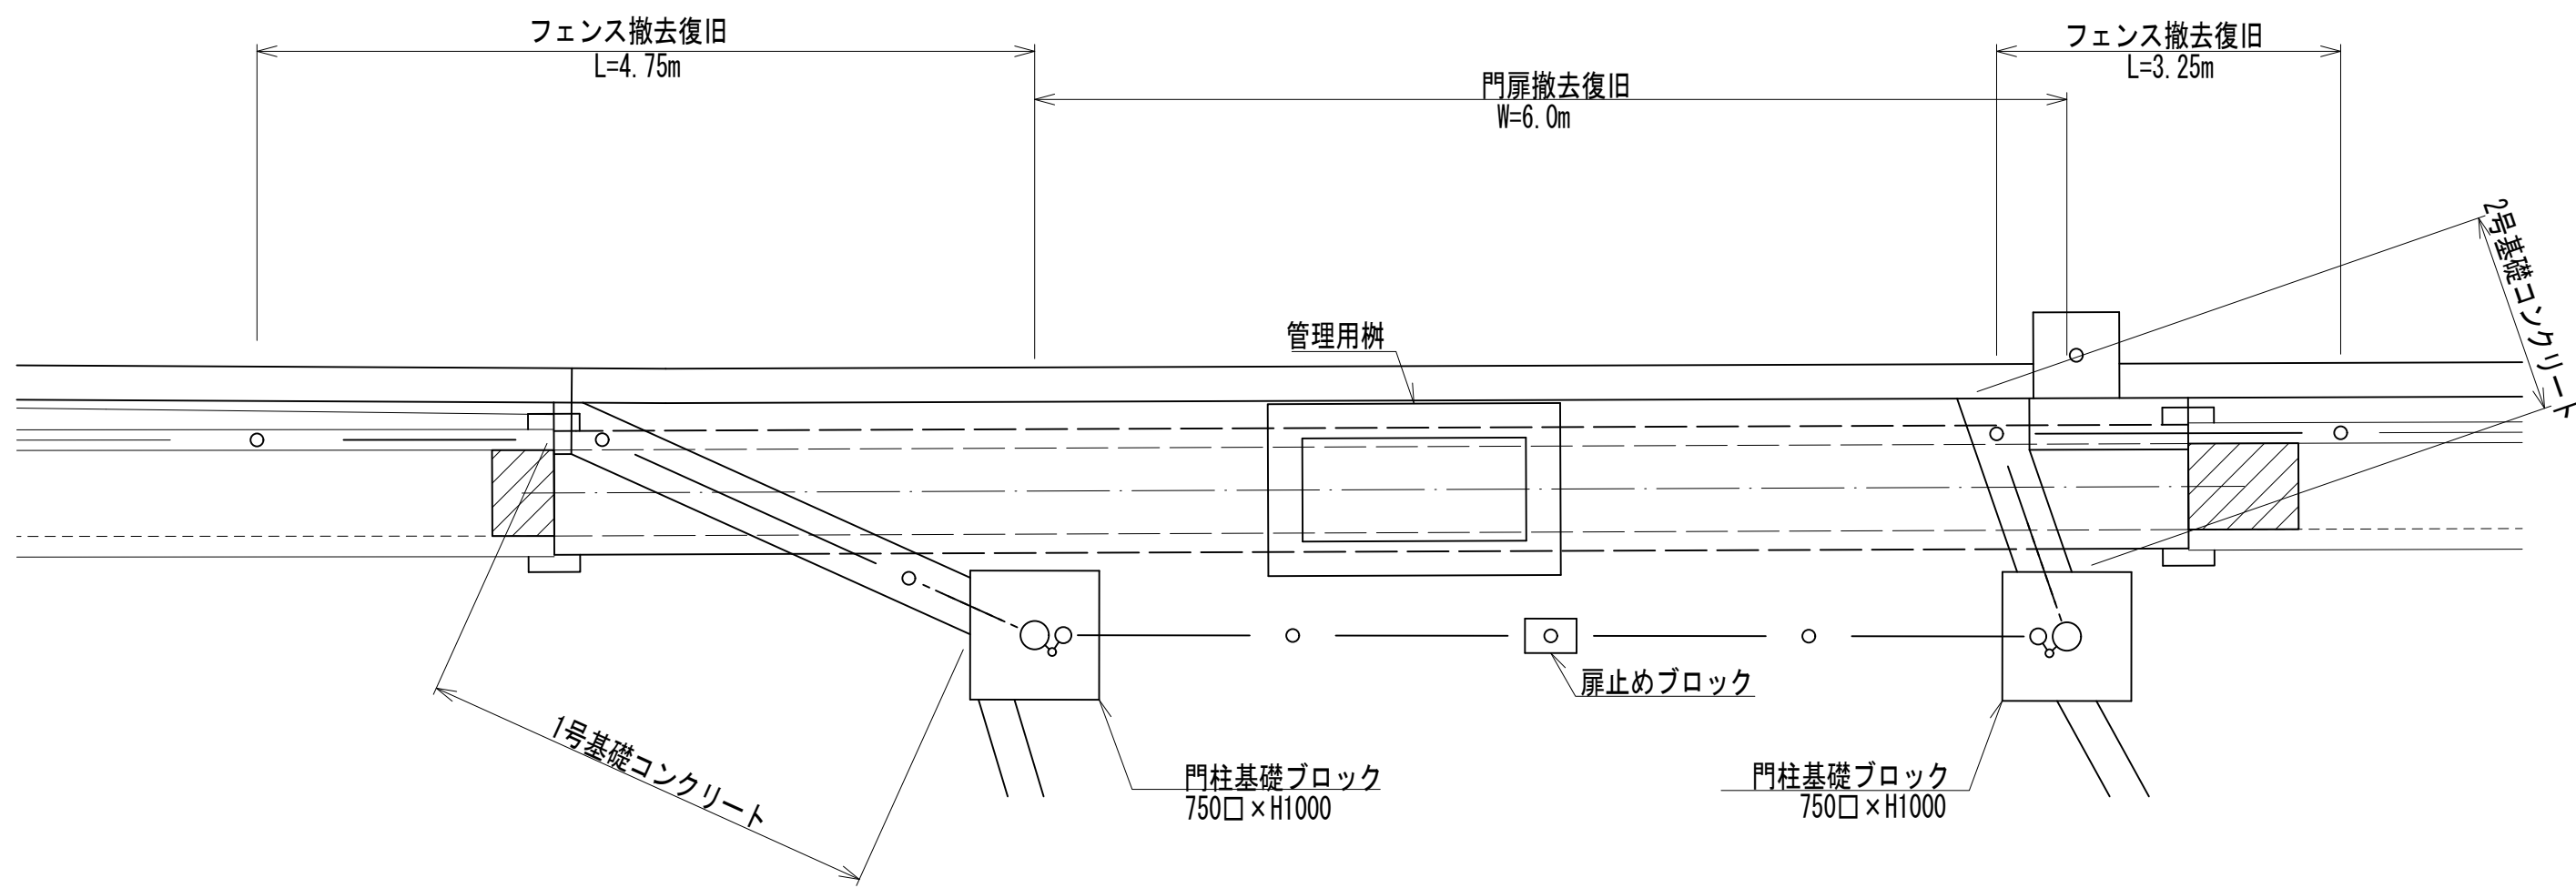


フェンス門扉撤去復旧については、発生材を再使用するものとし、撤去前に支柱位置を計測しておくものとする。
なお、撤去時に破損した場合は、監督員の確認を得て、資材の購入を行うものとし、この場合は、設計変更を行う。
また、垂鉛メッシュ埋め網は、シンクリングペイント系塗料にて、さび止めの補修を行うこと。この場合も設計変更を行う。


基礎ブロック

S=1:30

門柱基礎ブロック

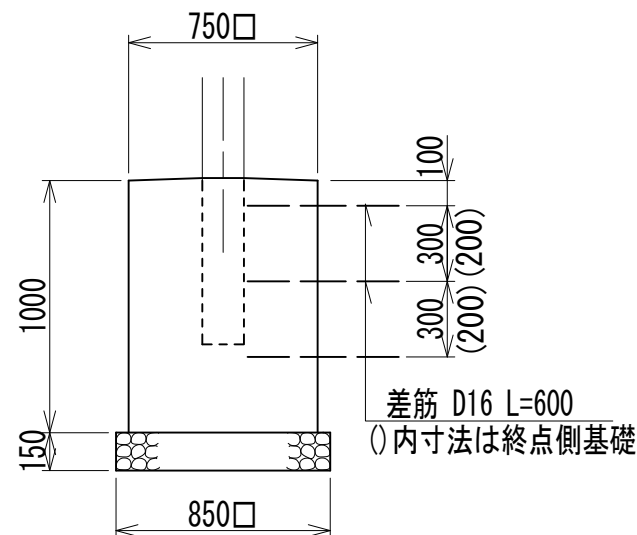

扉止めブロック

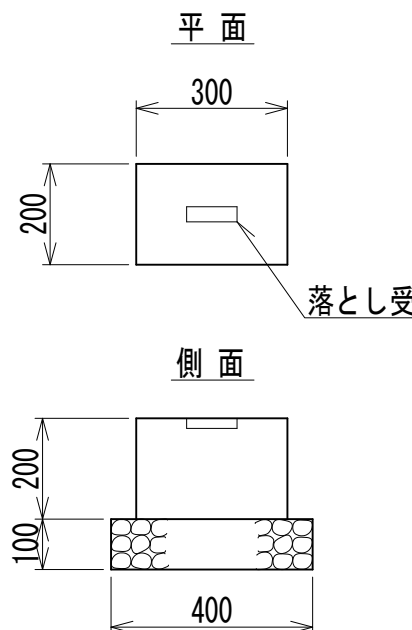


数量表		単位	1箇所当り	
			数量	
名称	規格		門柱	扉止め
コンクリート	σ28=18N/mm2	m3	0.56	0.01
型枠	小型構造物	m2	3.00	0.20
箱抜き工	D200 ロス率+0.05	m	0.65	—
基礎砕石	RC-40 T=100	m2	—	0.12
	RC-40 T=150		0.72	—
差筋	D16	kg	2.8	—

フェンス基礎コンクリート


S=1:30

フェンス嵩上エ展開図


S=1:40

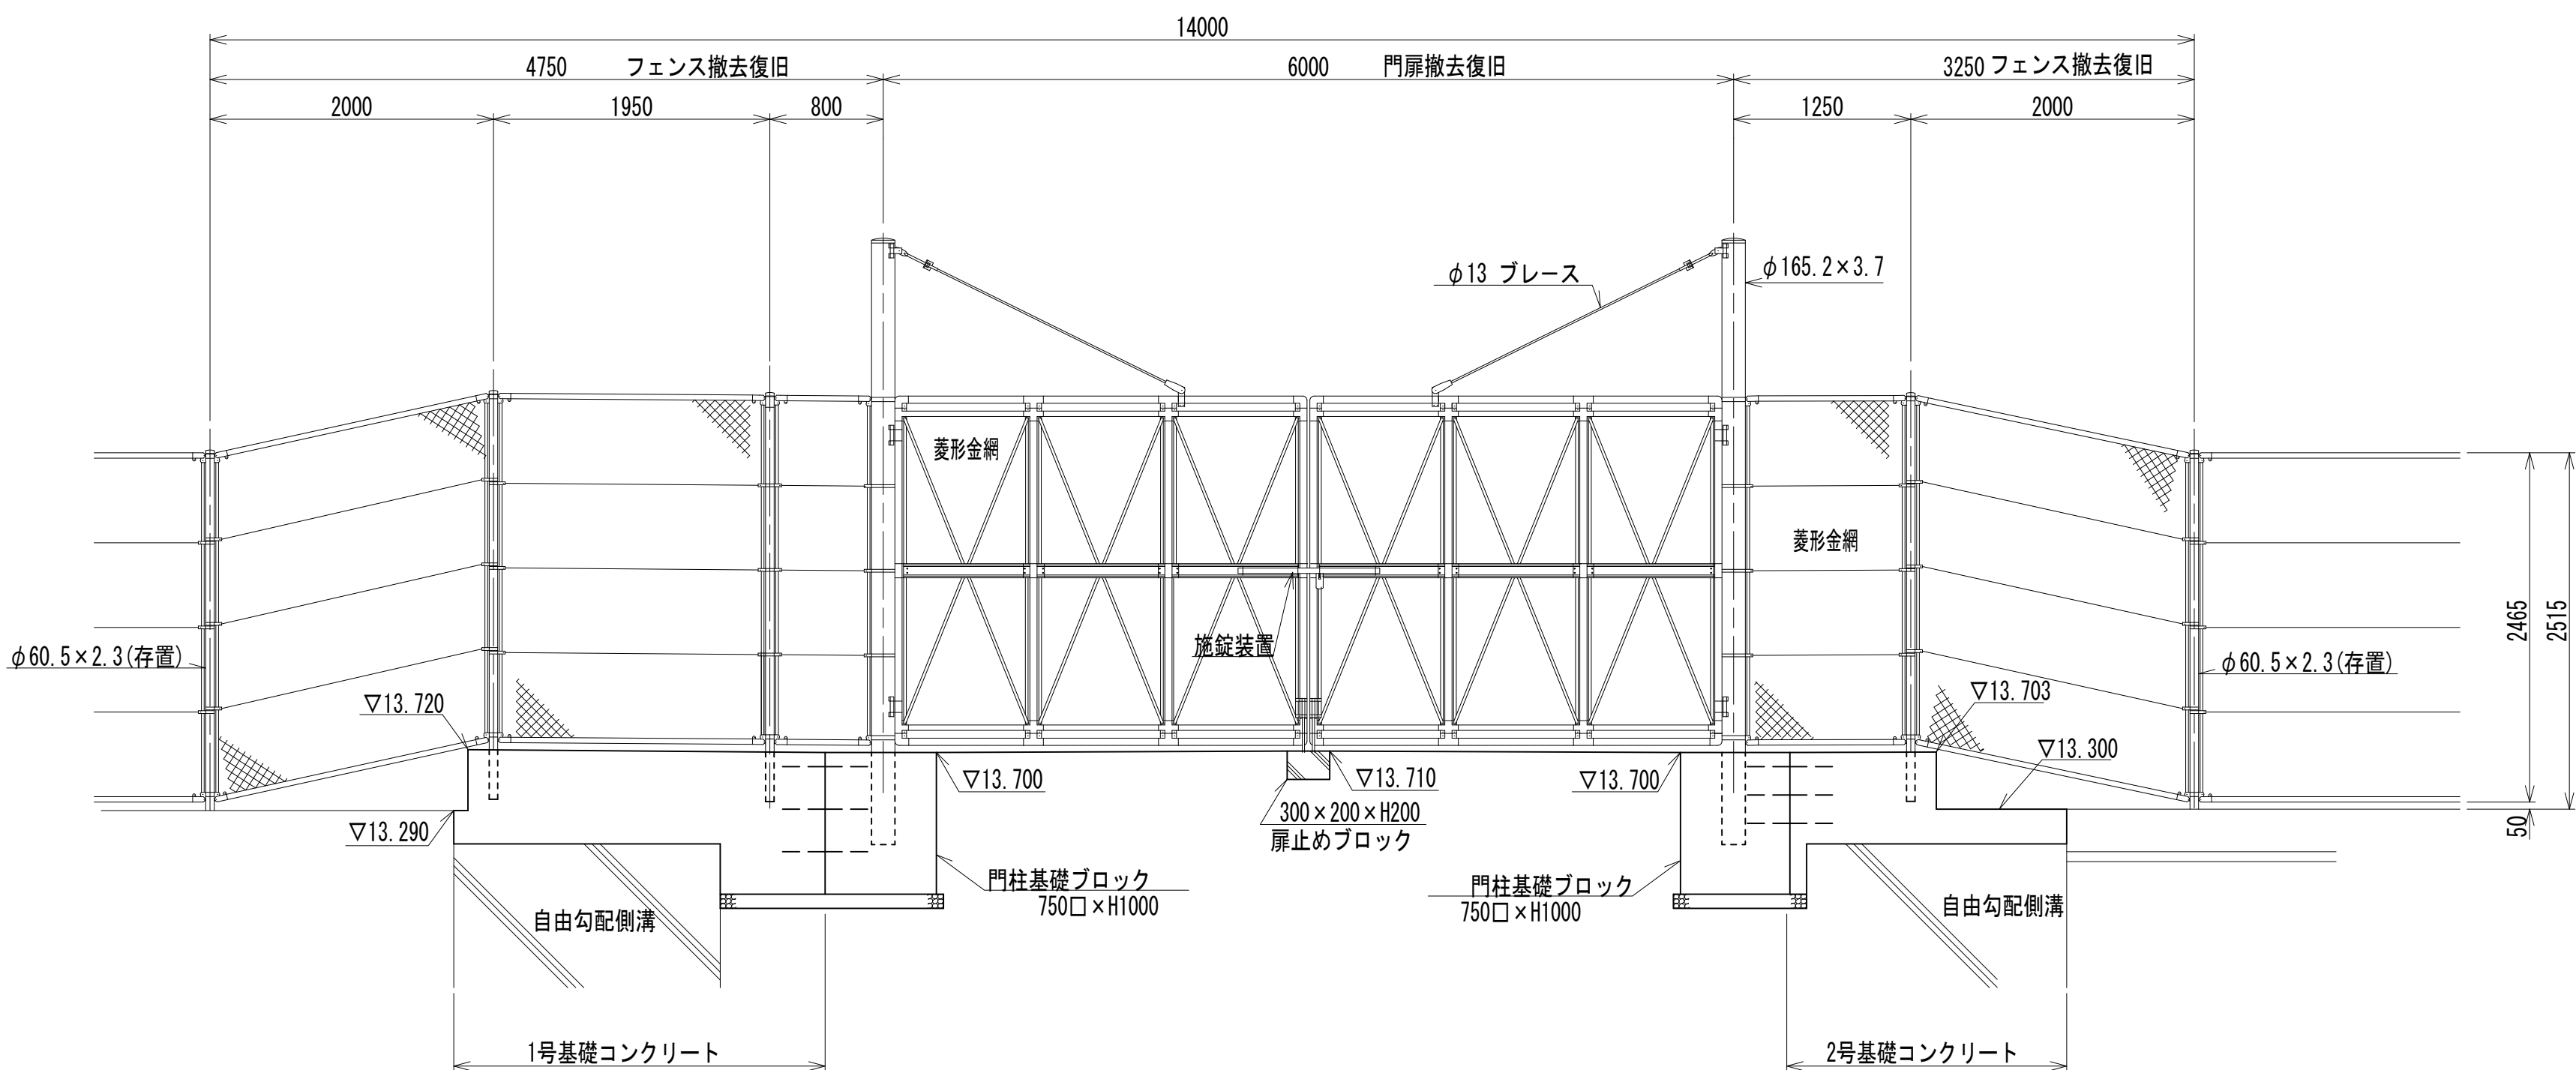


1号基礎コンクリート

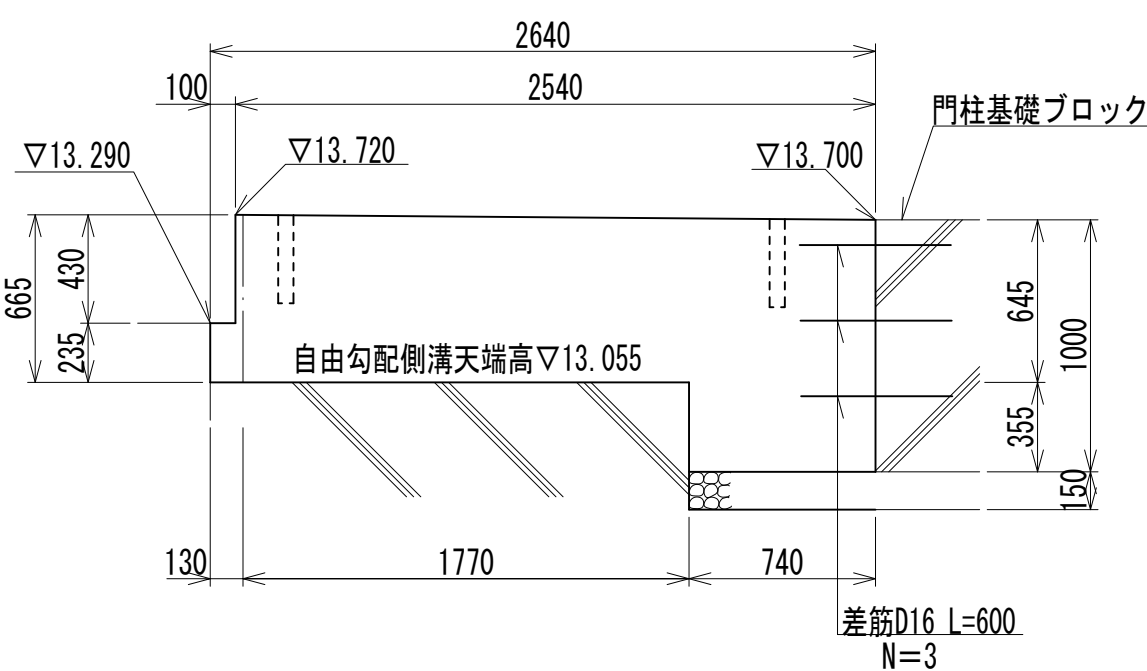

2号基礎コンクリート

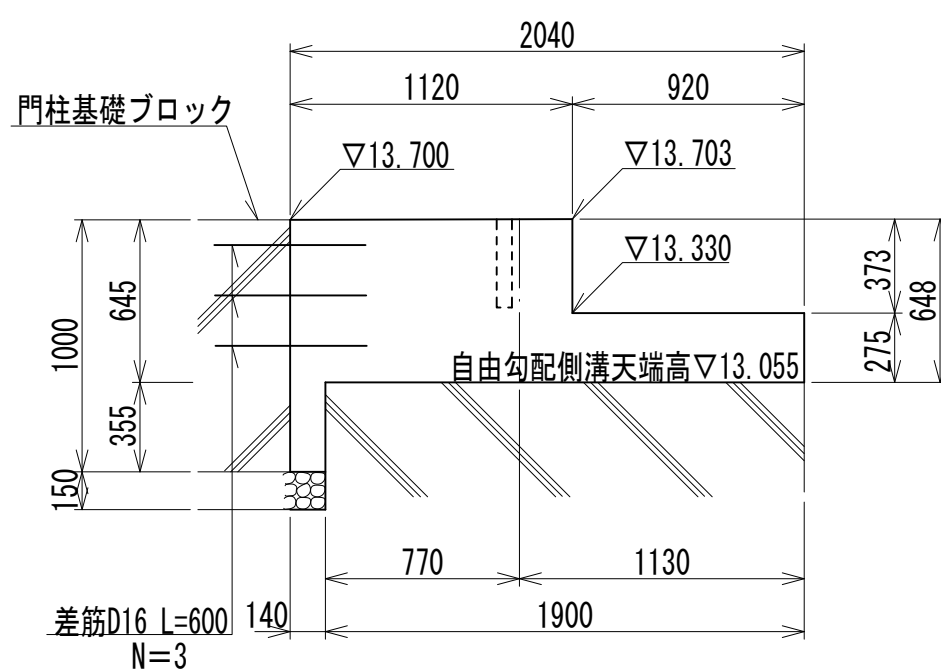

断面図

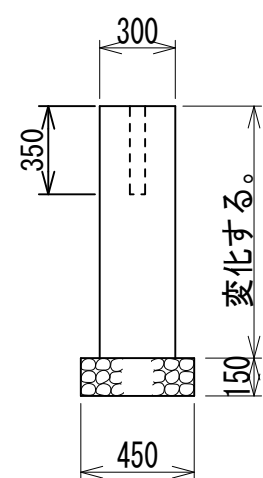


数量表		単位	1式当り	
			数量	
コンクリート	σ28=18N/mm2	m3	0.9	
型枠	小型構造物	m2	6.2	
箱抜き工	D100 ロス率+0.05	m	1.05	
基礎砕石	RC-40 T=150	m2	0.4	

いの町				
工事種別	令和8年度町道五反田本線道路改良工事 (8防安工第34号)			
図面名称	グラウンド進入路嵩上エ (2/3)	縮尺	図示	
路線名	町道五反田本線			
工事箇所	吾川郡 いの町 枝川			
設計種別	実施設計	図面 番号	14	
事務所名	いの町役場		19	
会社名				

グラウンド進入路嵩上エ (3/3)

自由勾配側溝部詳細図


S=1 : 20

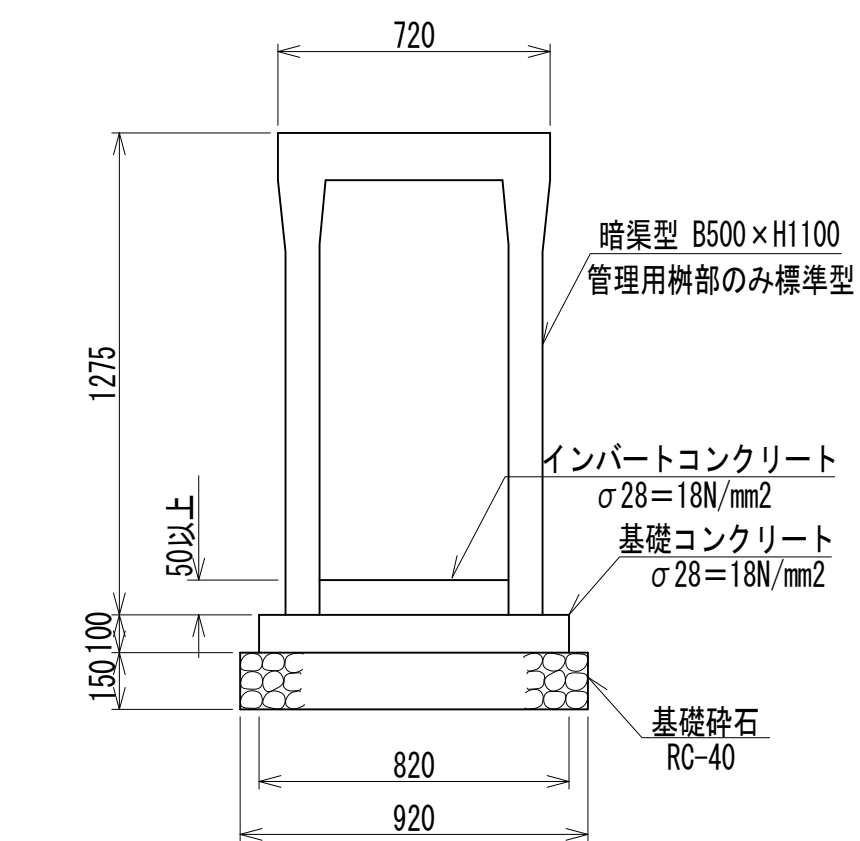

数量表		10.0m当たり	
名 称	規 格	単 位	数 量
側 溝	暗渠型 B500×H1100	個	5.0
インバートコンクリート	σck≥18N/mm2	m3	0.25以上
基礎コンクリート	σck≥18N/mm2	m3	0.82
基礎コン型枠	均しコンクリート	m2	2.00
基礎砕石	RC-40 T=150	m2	9.20

管理用樹


S=1 : 30

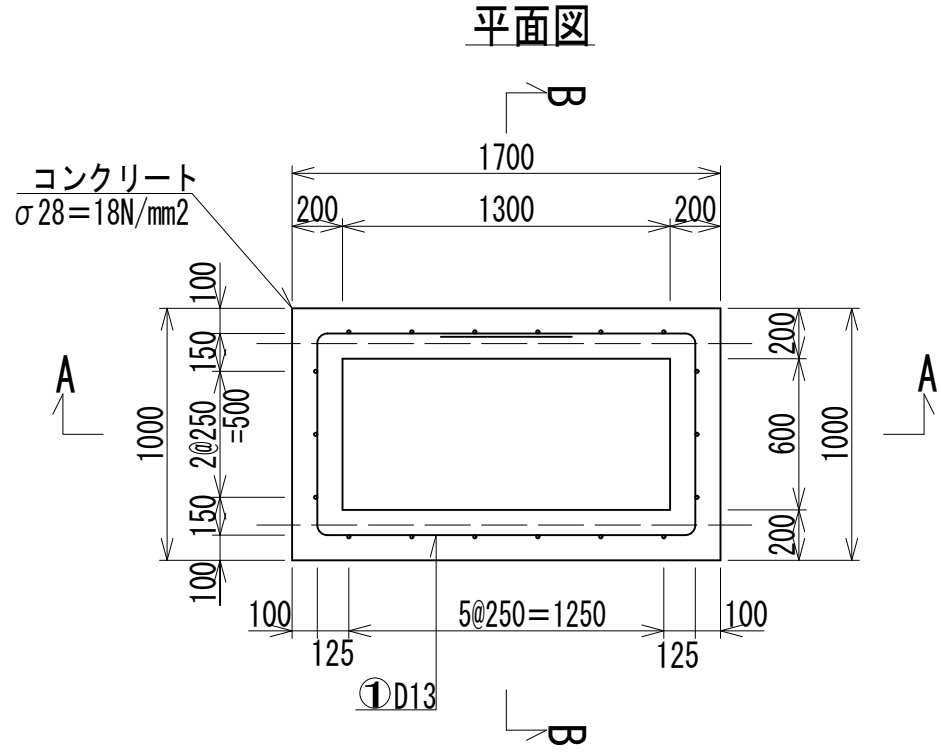


数量表		1個所当り	
名 称	規 格	単 位	数 量
コンクリート	σ28=18N/mm2	m3	0.61
型枠	小型構造物	m2	6.50
基礎砕石	RC-40 T=150	m2	0.76
鉄筋	D13	kg	30
グレーチング	柵蓋600用 現場発生産品流用	枚	2

グレーチング及び受枠は既存品を再使用することとするが、再使用が困難な場合は、監督員の承諾を得て新品に変更することが出来る。

A - A 断面

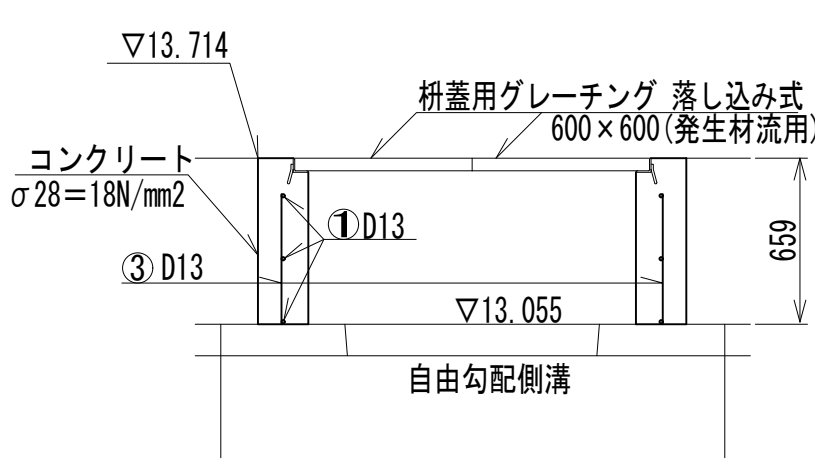


B - B 側面

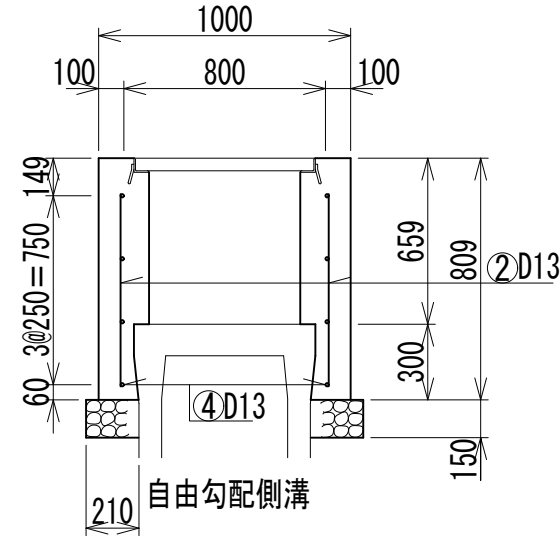

鉄筋加工表				
番号	径	本数	鉄筋長 (mm)	総延長 (mm)
1	D13	3	5,040	15,120
2	D13	12	770	9,240
3	D13	6	520	3,120
4	D13	2	1,500	3,000
合計	D13			30,480
形状1				
形状2				
a				
b				
c				
L				
R				
D				
E				
F				
構造物撤去工 (1/2)

平面図
S=1:200

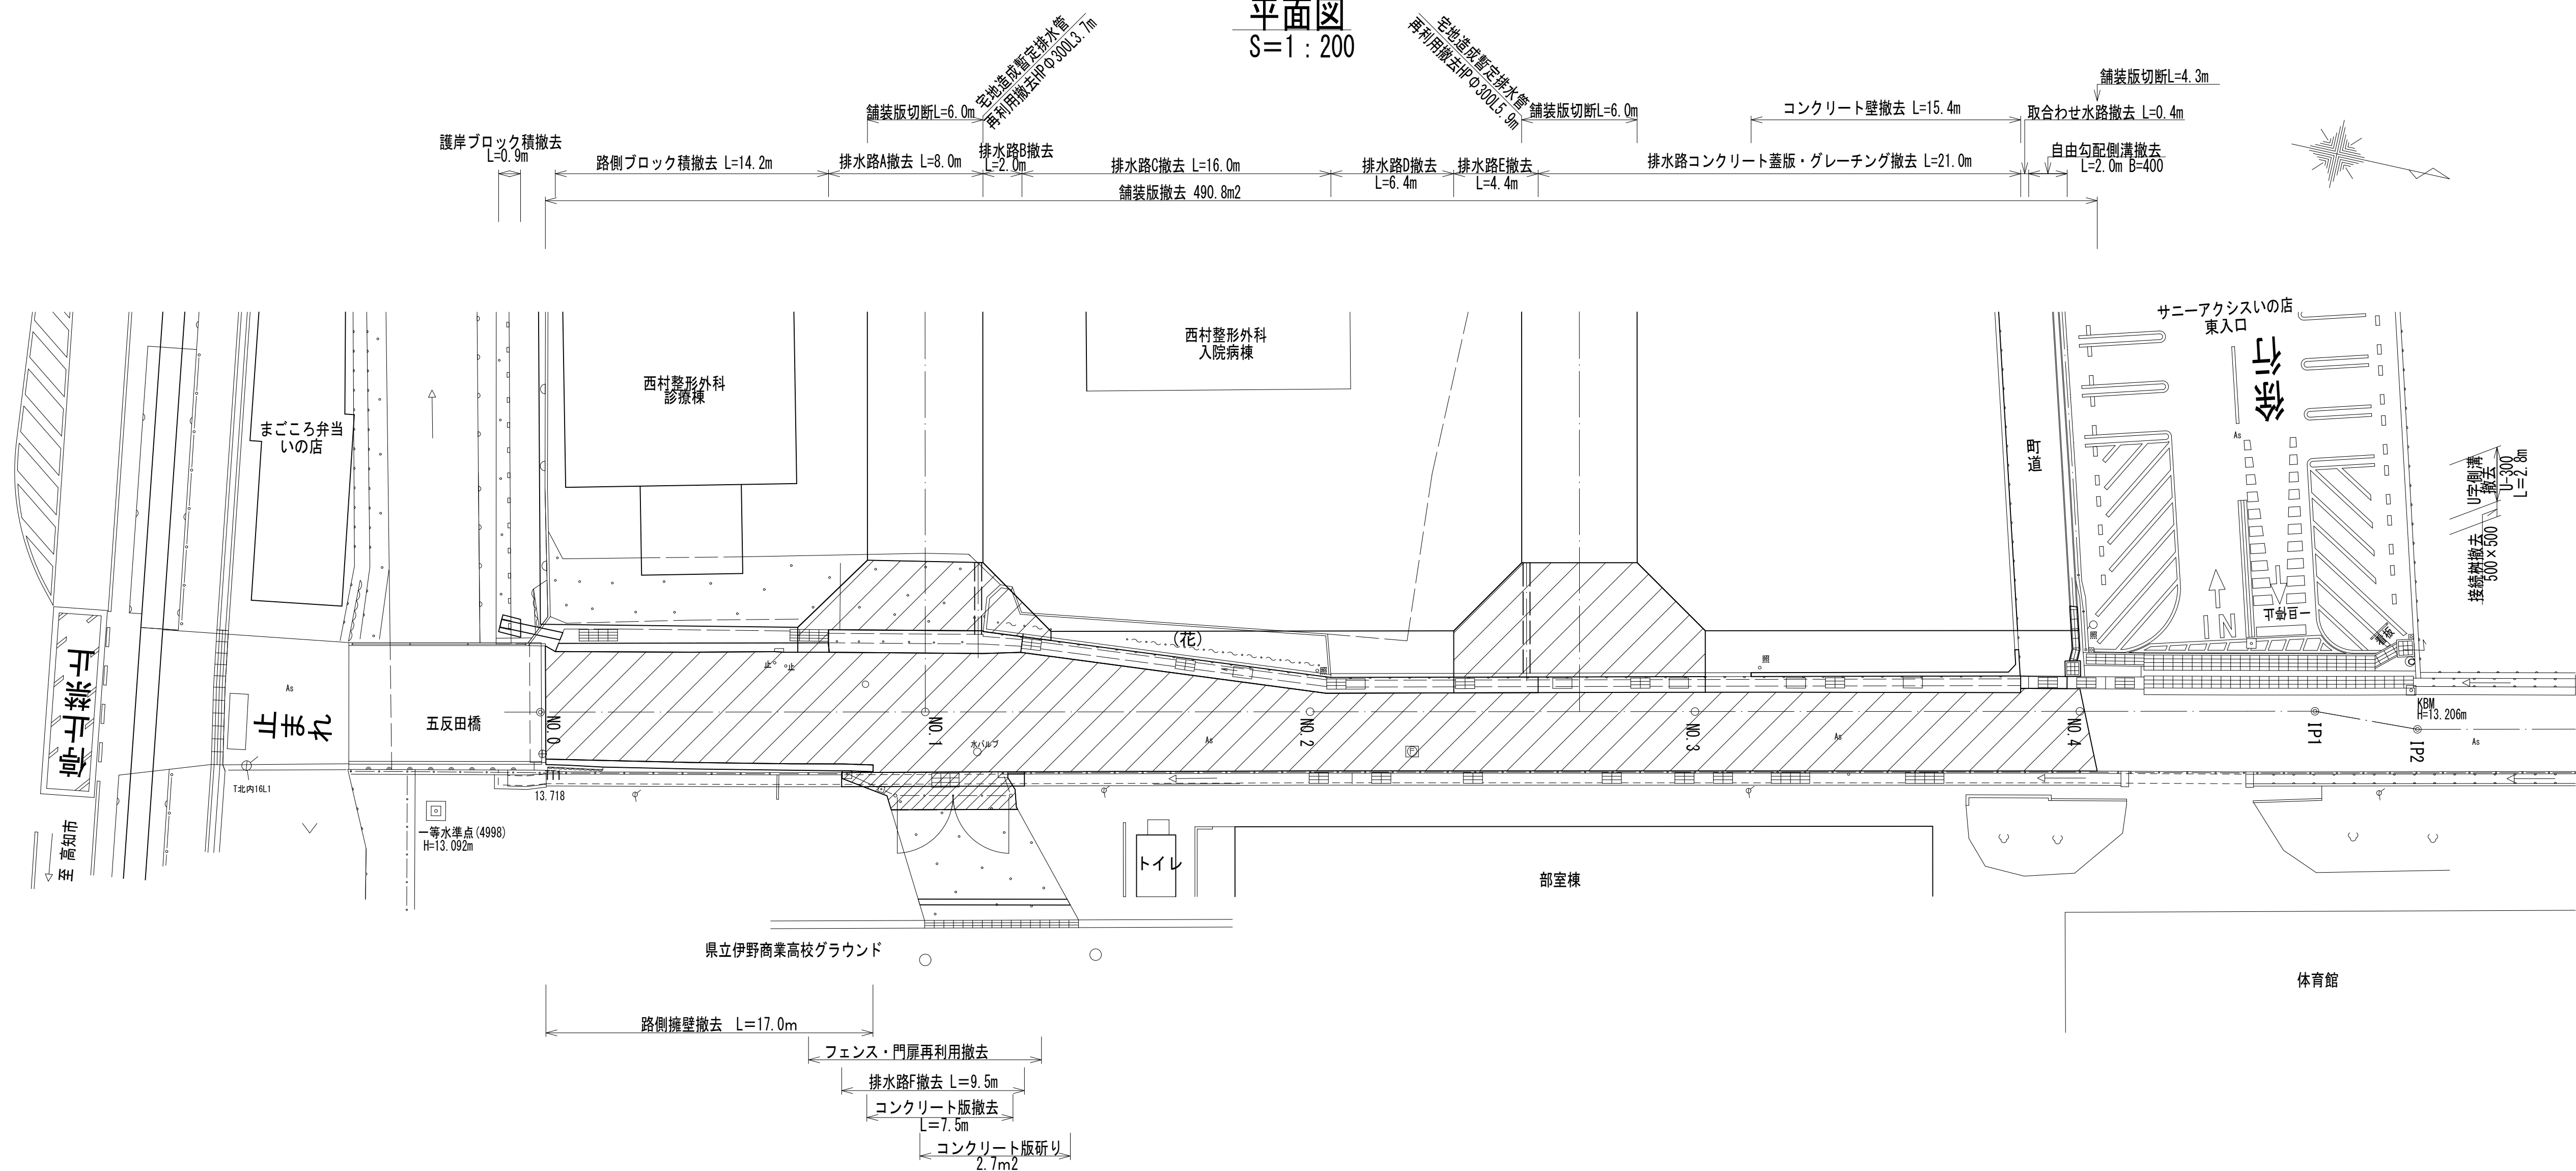


撤去構造物詳細図 (1/2)


S=1:30

撤去工で発生するグレーチング蓋等の取り扱いについては、監督員の指示によるものとする。


護岸ブロック積
L=0.9m

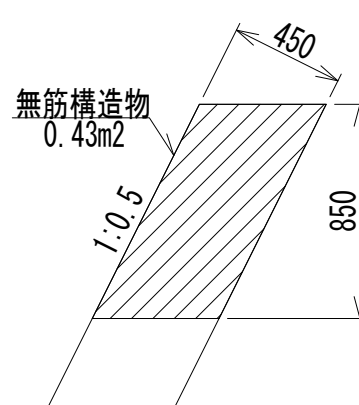


路側ブロック積
L=14.2m

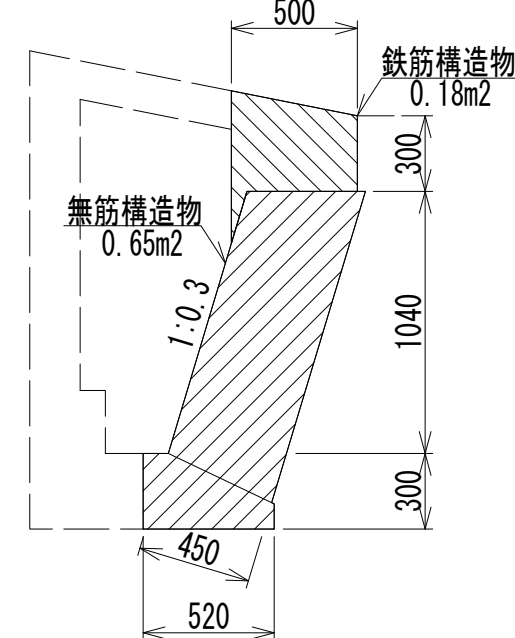


排水路A
L=8.0m

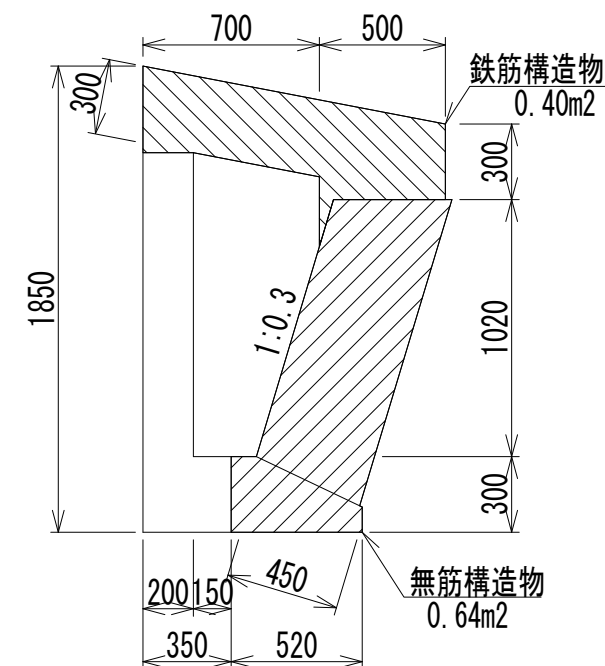


排水路B
L=2.0m

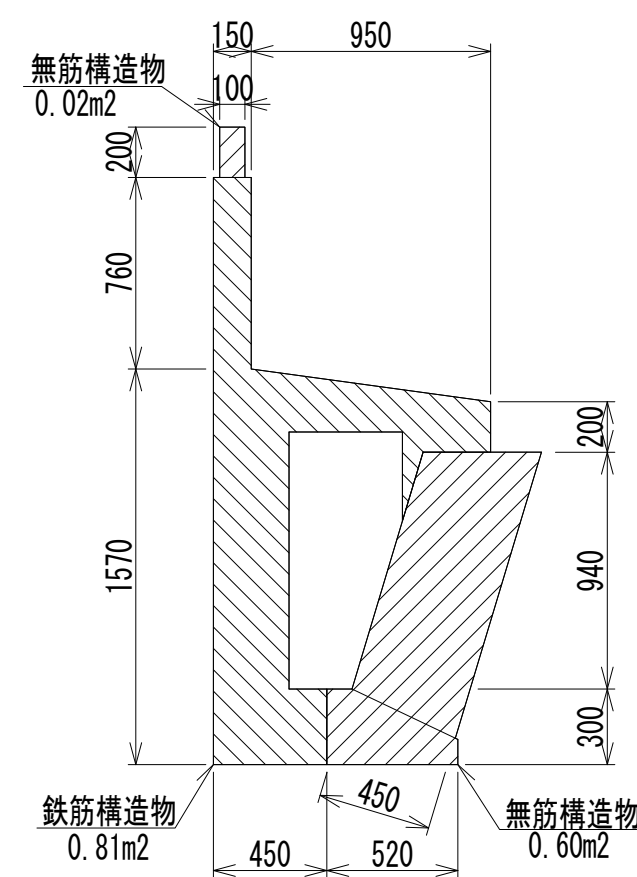

排水路C
L=16.0m

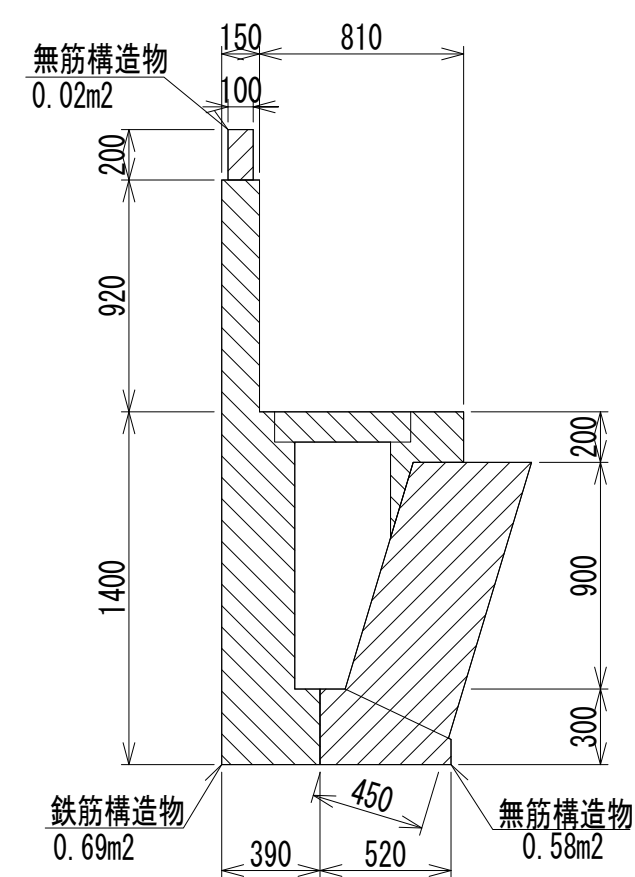


排水路D
L=6.4m

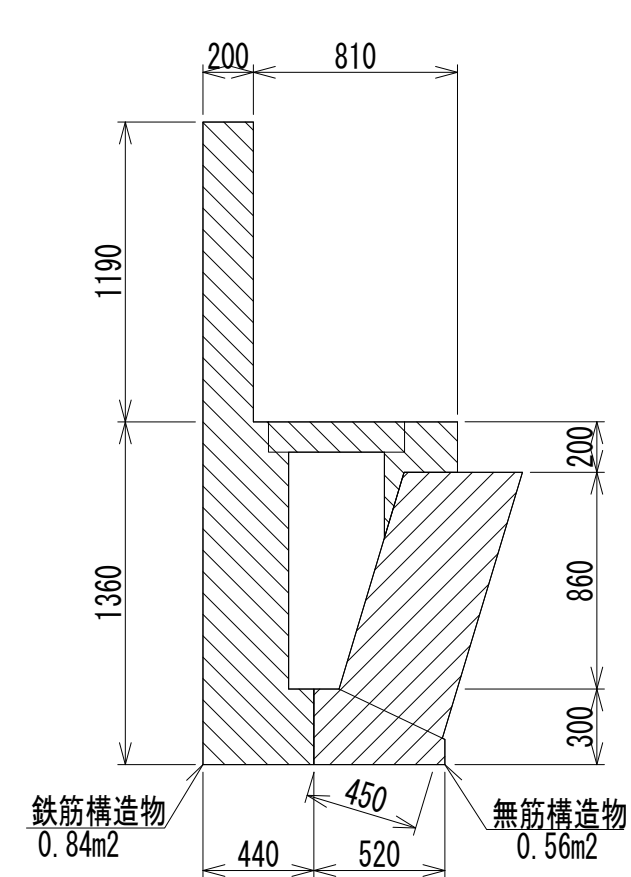

排水路E
L=4.4m

3号管理側に接続する部分については、コンクリートはつりなげ、既存構造物に損傷を与えないよう施工を行うこと。

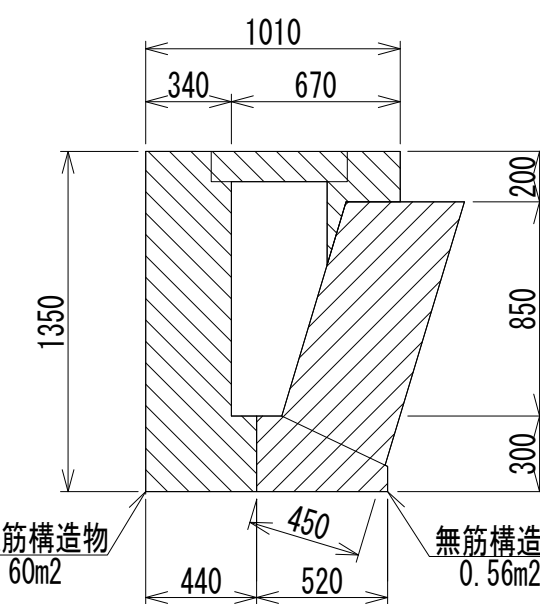

いの町			
工事種別	令和8年度町道五反田本線道路改良工事 (8防安工第34号)		
図面名称	構造物撤去工 (1/2)	縮尺	図示
路 線 名	町道五反田本線		
工事箇所	吾川郡 いの町 枝川		
設計種別	実施設計	図面 番号	16
事務所名	いの町役場		19
会社名			


構造物撤去工 (2/2)

撤去構造物詳細図 (2/2)


S=1 : 30

撤去場所は、構造物撤去工 (1/2) 参照


コンクリート壁
L=15.4m

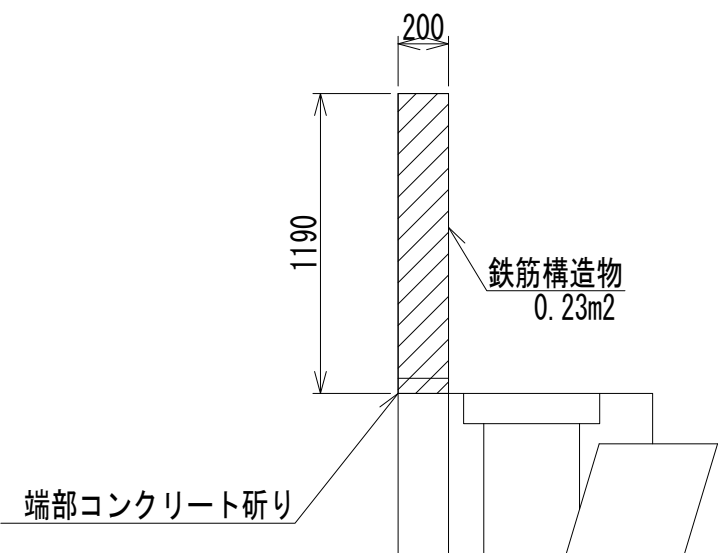


取合わせ水路
L=0.4m

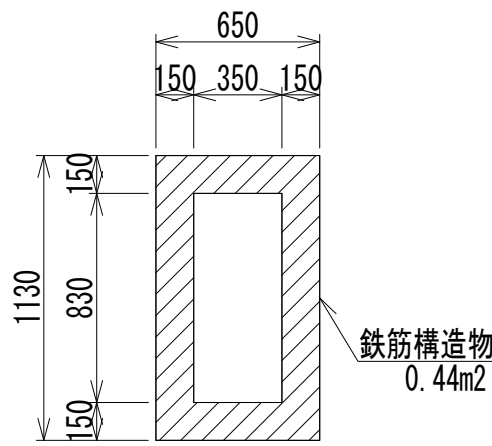


自由勾配側溝
L=2.0m

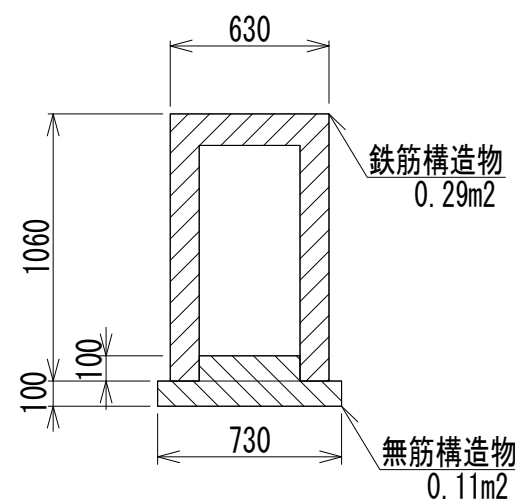


接続樹
N=1

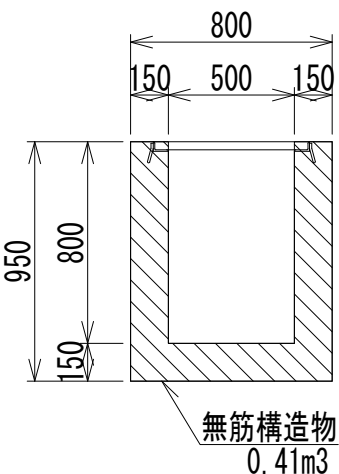

U字側溝 U-300
L=2.8m

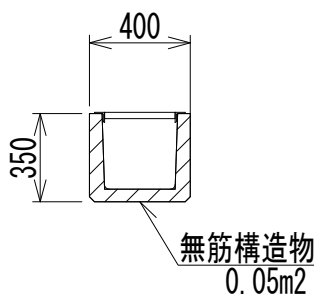


路側擁壁
L=17.0m

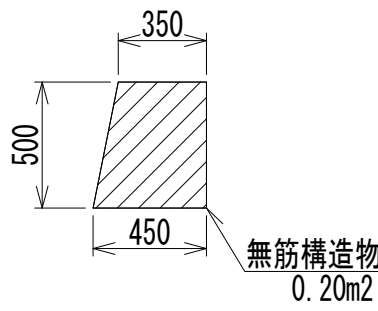

排水路F及びコンクリート版撤去

(グラウンド進入路)

排水路F L=9.5m
コンクート版 L=7.5m

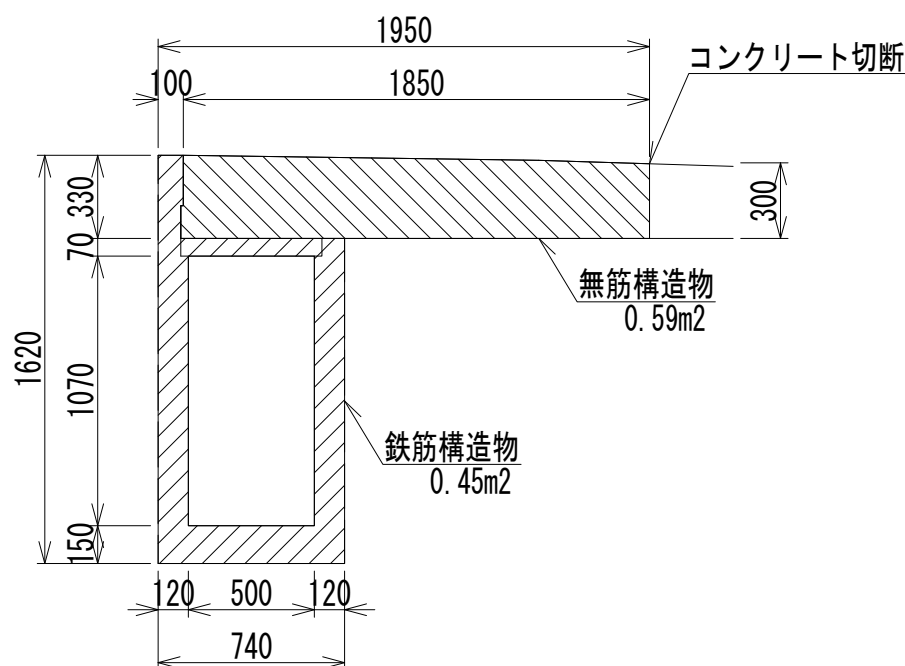


自由勾配側溝に接続する部分については、コンクリートはつりを行い、既存構造物に損傷を与えないよう施工を行うこと。
コンクリート版部のフェンス及びグレーチングについては、再利用復旧を行うため、取壊しに当たっては、注意を払うこと。

コンクリート版研り

(グラウンド進入路) S=1 : 10


L=7.8m

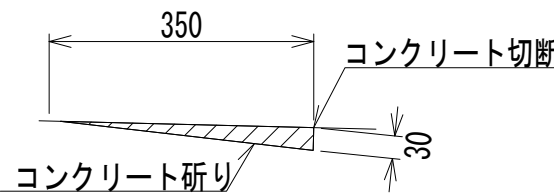

いの町			
工事種別	令和8年度町道五反田本線道路改良工事 (8防安工第34号)		
図面名称	構造物撤去工 (2/2)	縮尺	図示
路線名	町道五反田本線		
工事箇所	吾川郡 いの町 枝川		
設計種別	実施設計	図面 番号	17
事務所名	いの町役場		19
会社名			


舗装等復旧工

縮尺 S=1:200

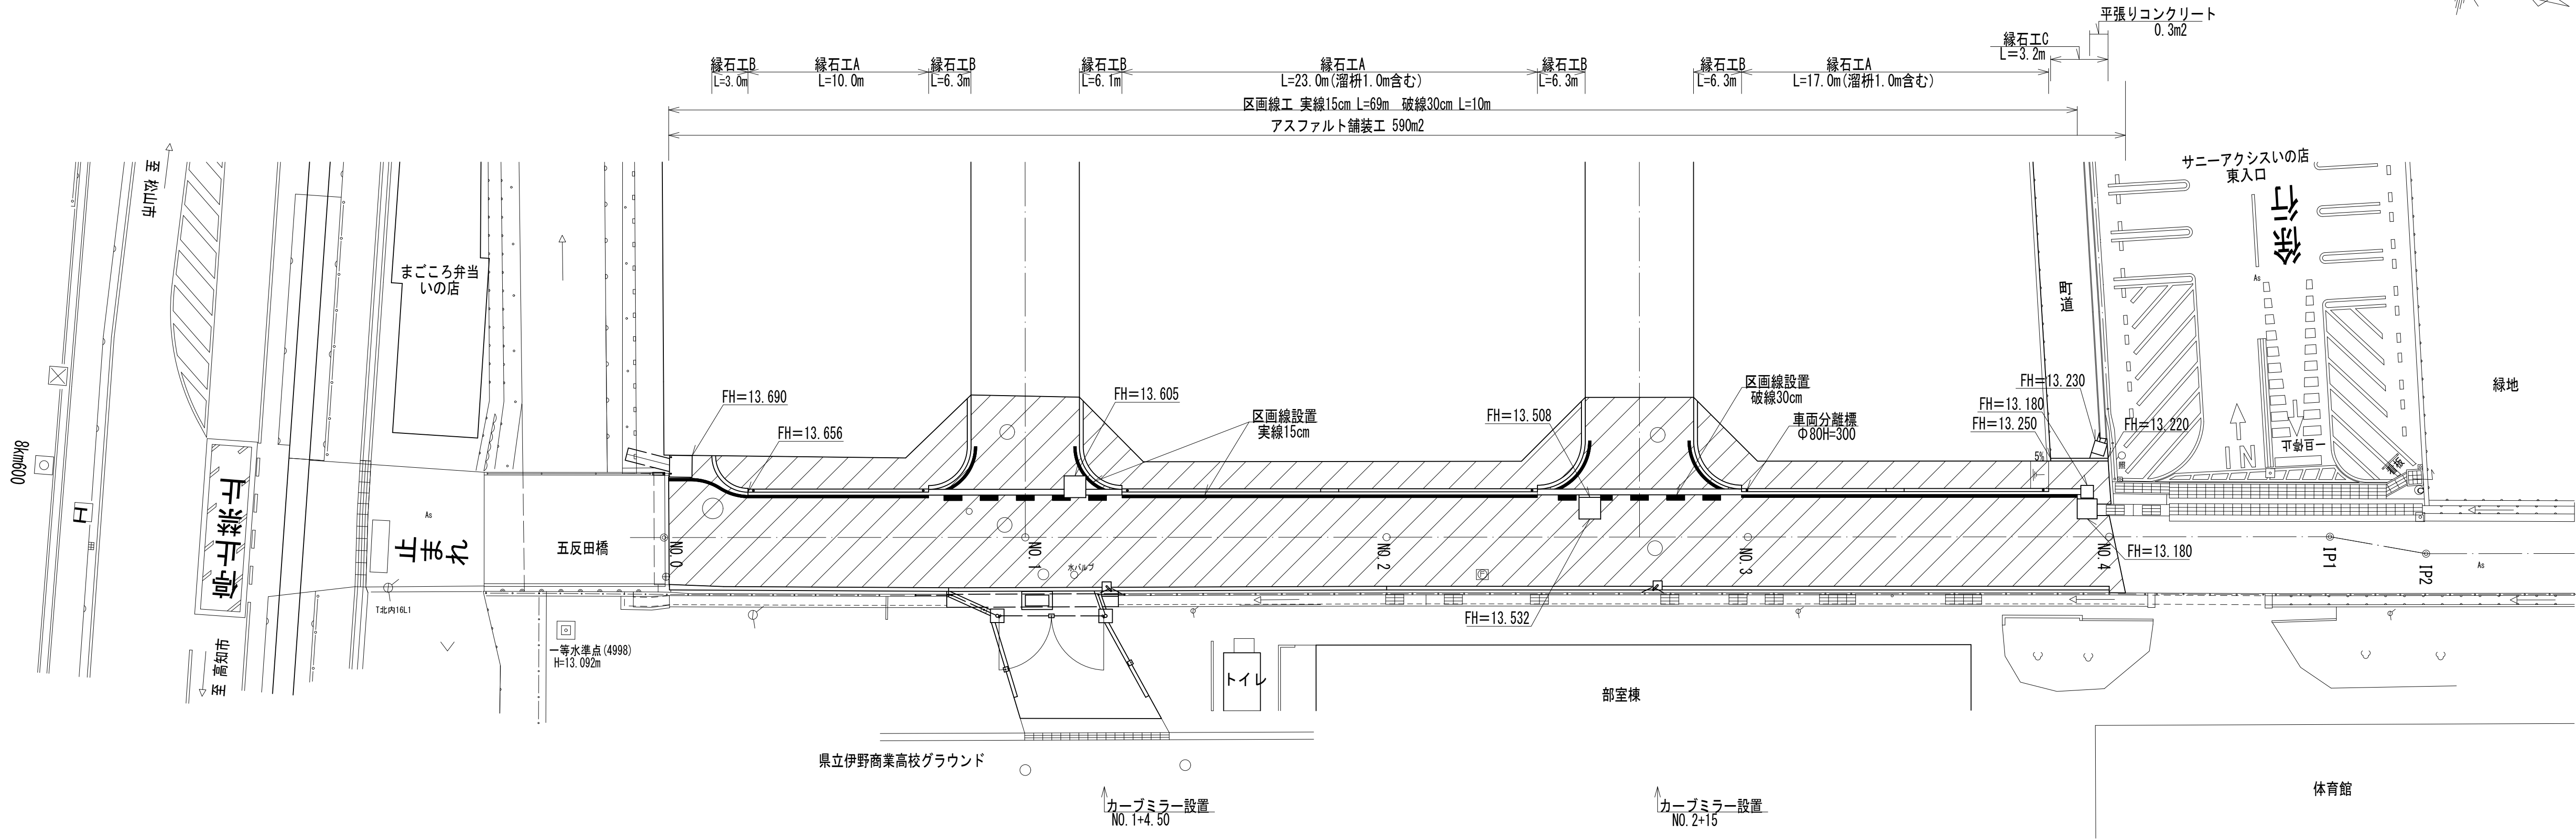


アスファルト舗装

S=1:20

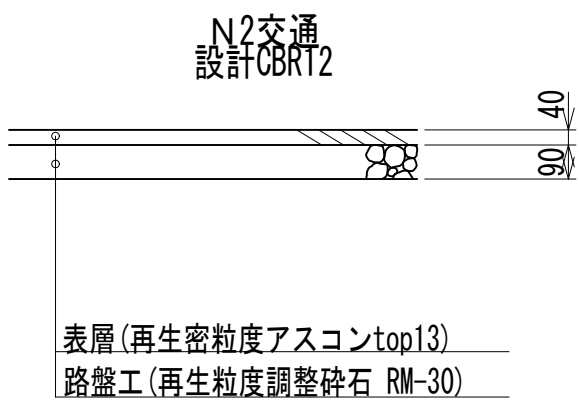


平張りコンクリート

S=1:20

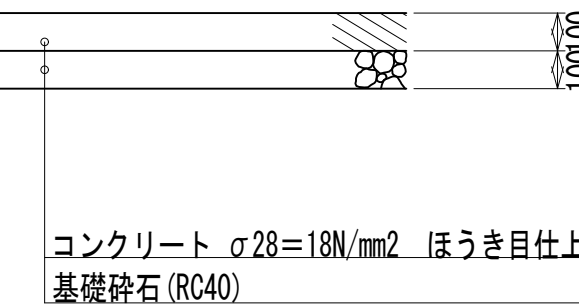


数量表 10m2当り			
名 称	規 格	単 位	数 量
コンクリート	σ28=18N/mm2	m3	1.00
基礎砕石	RC-40 T=100	m2	10.00

縁石工A

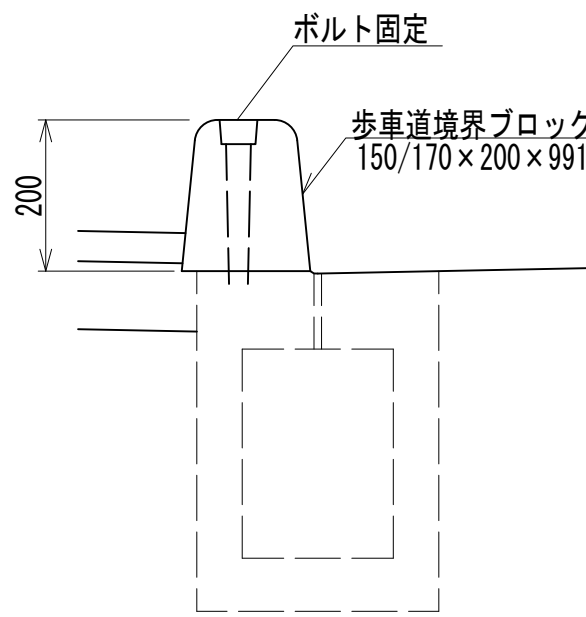


数量表 10m当り			
名 称	規 格	単 位	数 量
歩車道境界ブロック	150/170×200×991 (排水側溝専用)	個	10.0

縁石工B

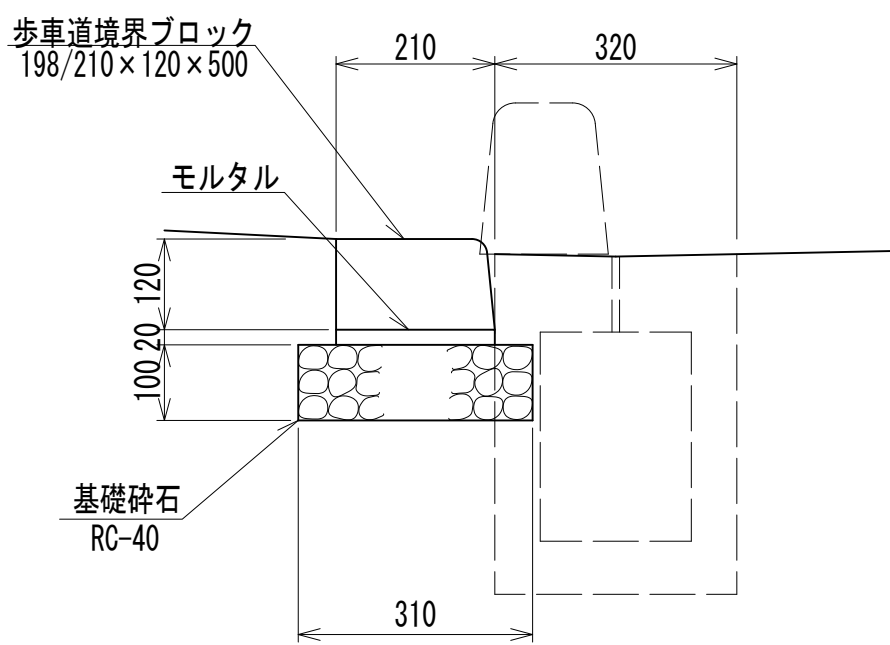

数量表 10m当り			
名 称	規 格	単 位	数 量
歩車道境界ブロック	198/210×120×500 (歩行者帯切下)	個	19.6
敷モルタル	1:3	m3	0.04
基礎砕石	RC-40 T=100	m2	3.10

縁石工C

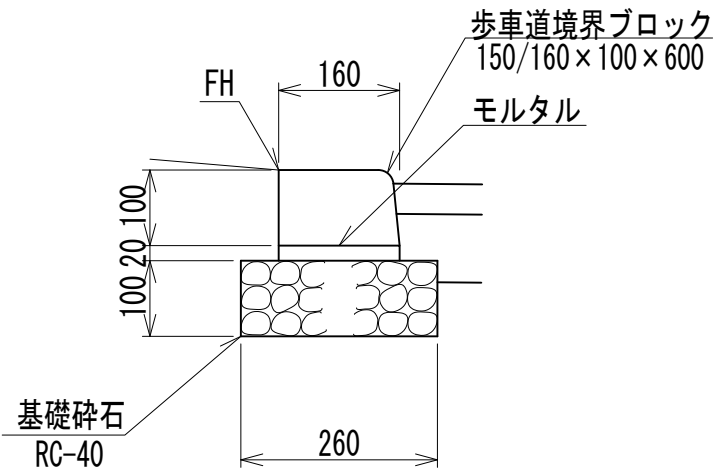


数量表 10m当り			
名 称	規 格	単 位	数 量
歩車道境界ブロック	150/160×100×600 (A種出入口用)	個	16.5
敷モルタル	1:3	m3	0.03
基礎砕石	RC-40 T=100	m2	2.60

カーブミラー

丸型φ600 2面鏡
メタクリル樹脂

正面図


S=1:50

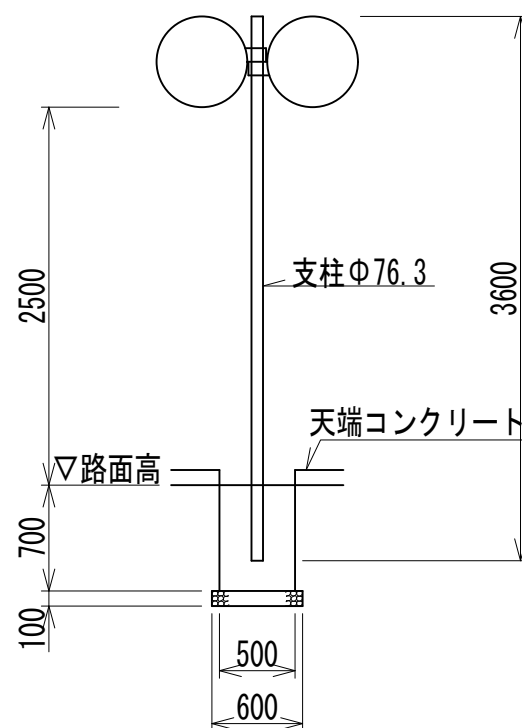

数量表 1基当り			
名 称	規 格	単 位	数 量
コンクリート	σ28=18N/mm2	m3	0.14
型枠	小型構造物	m2	0.96
箱抜き工	D100 ロス率+0.05	m	0.5
基礎砕石	RC-40 T=100	m2	0.26
カーブミラー	丸型φ600 2面鏡	基	1

基礎部詳細

S=1:30

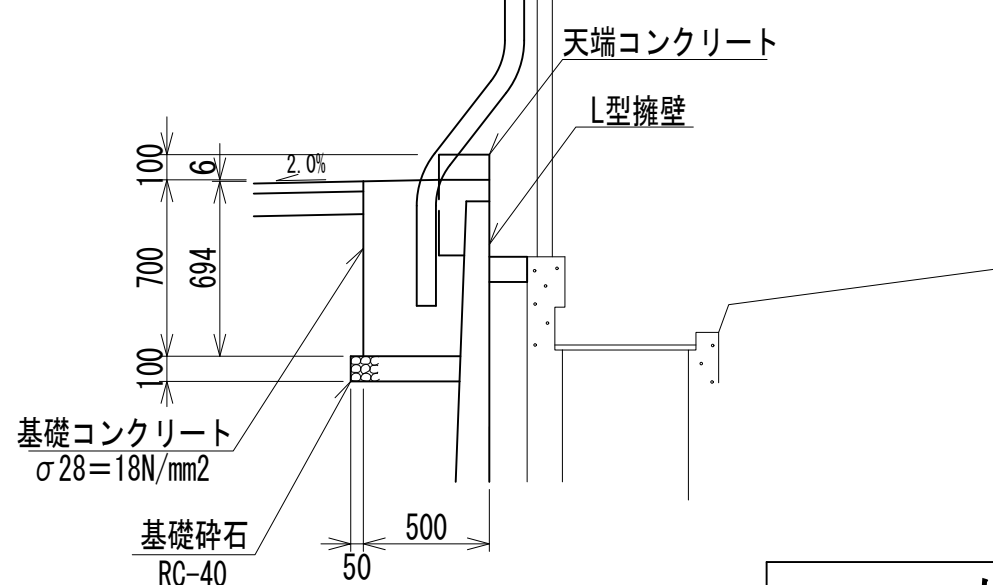


いの町			
工事種別	令和8年度町道五反田本線道路改良工事 (8防安工第34号)		
図面名称	舗装等復旧工	縮尺	図示
路 線 名	町道五反田本線		
工事箇所	吾川郡 いの町 枝川		
設計種別	実施設計	図面 番号	18
事務所名	いの町役場		19
会社名			

仮 設 工


平面図

縮尺 S=1:250

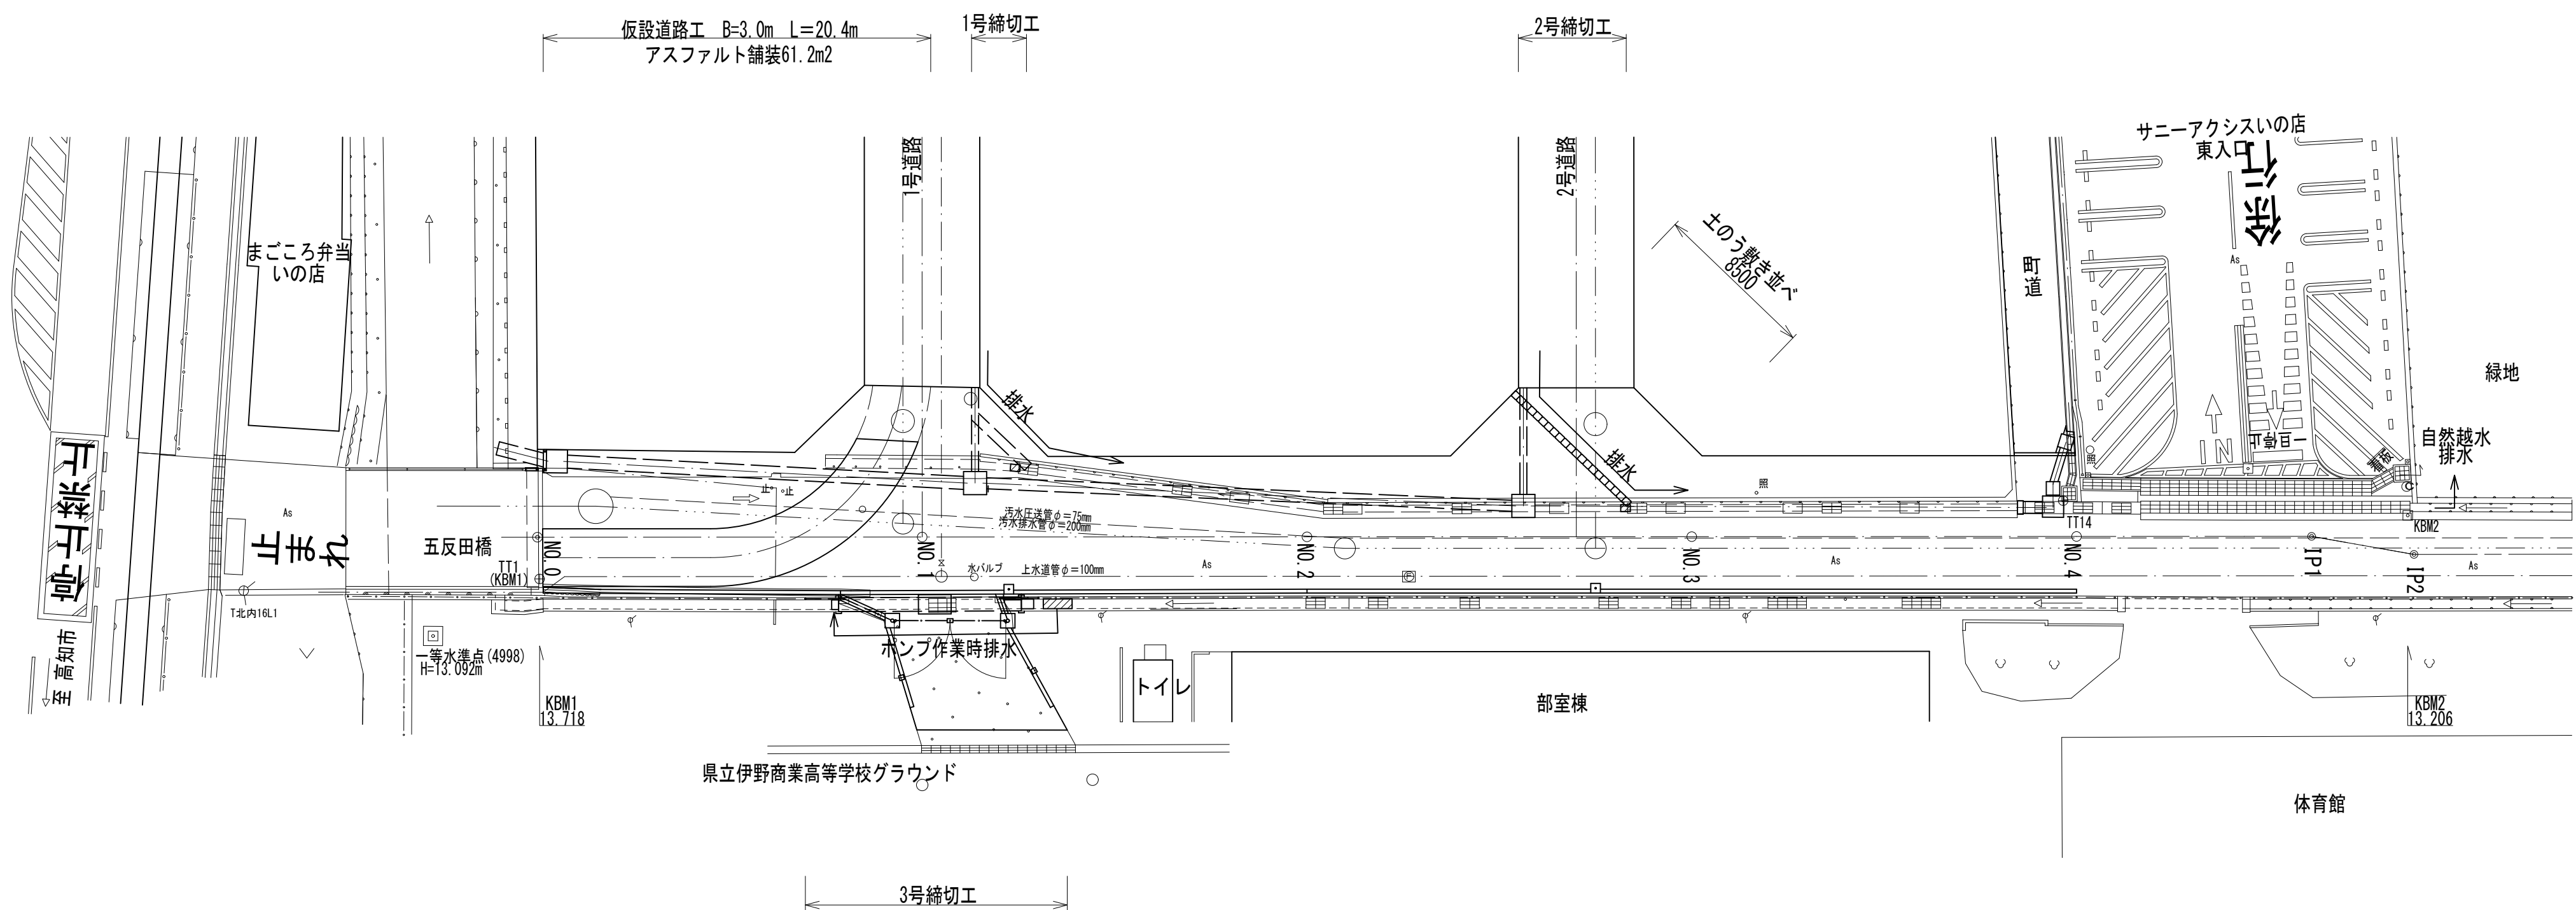


アスファルト舗装

S=1:20

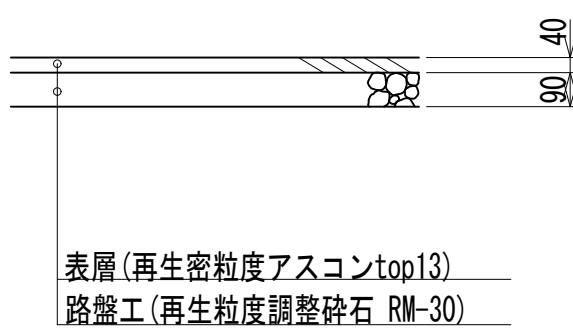

水路蓋閉塞工

S=1:20

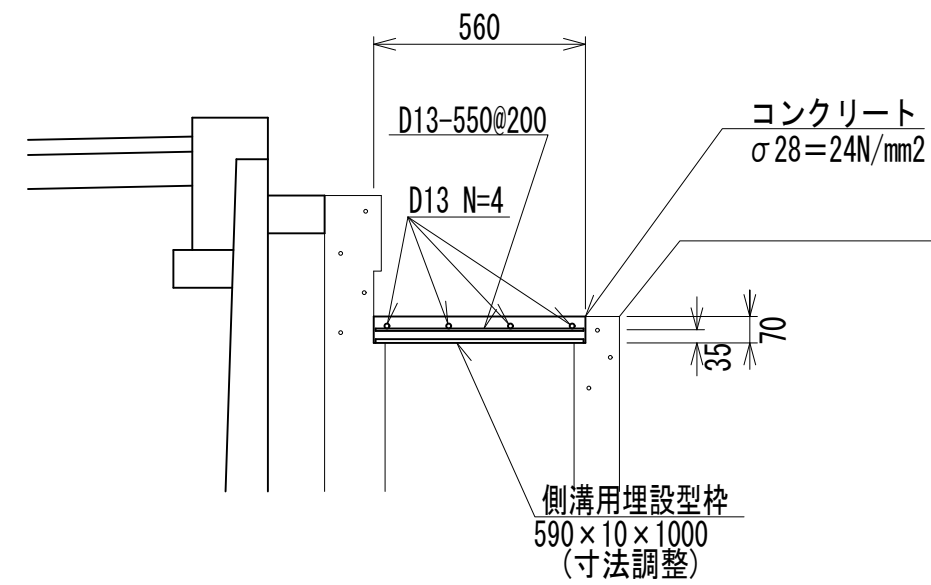


数量表			10m当り
名 称	規 格	単 位	数 量
コンクリート	σ28=24N/mm2	m3	0.39
鉄筋	D13 SD345	kg	67.2
側溝用埋設型枠	590×10×1000	枚	10

側溝用埋設型枠はKGフォーム（インフラテック（株））と同等品とする。

1号締切工標準図

S=1:50


既設排水路側壁に造成地からの排水を注水

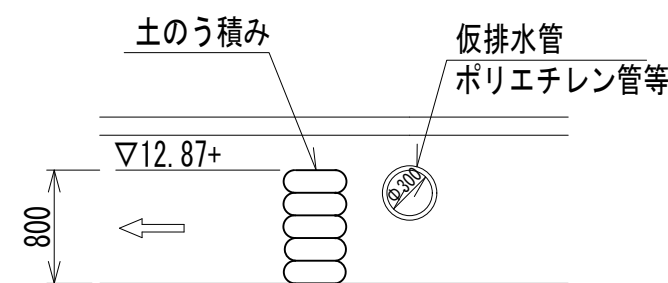

2号締切工標準図


S=1:50

既設排水路グレーチング開口部に、造成地からの排水を注水

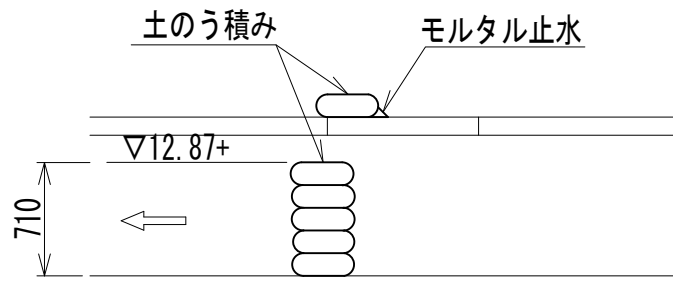


1・2号締切標準断面図

S=1:20

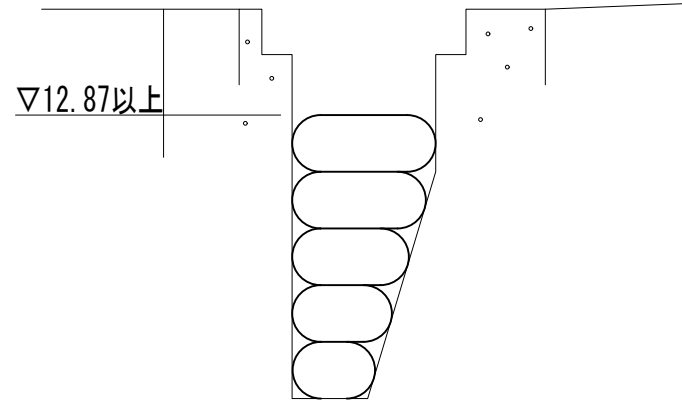

3号締切工標準図

S=1:50

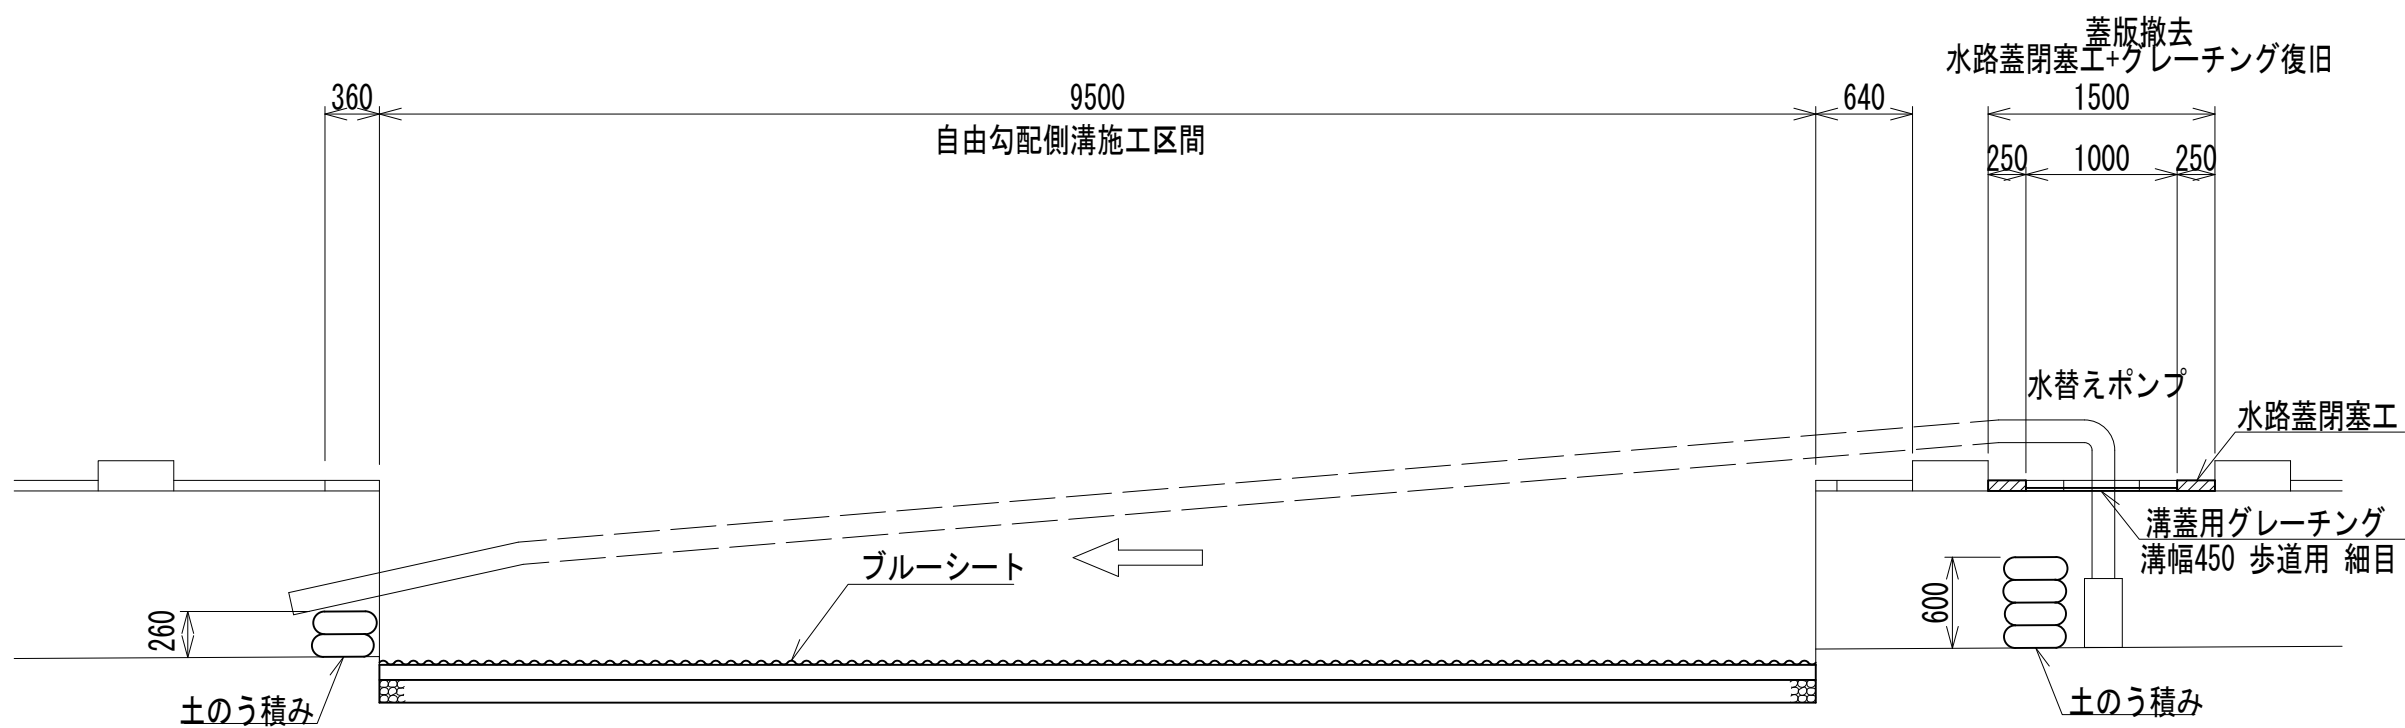

いの町				
工事種別	令和8年度町道五反田本線道路改良工事 (8防安工第34号)			
図面名称	仮設工	縮尺	図示	
路 線 名	町道五反田本線			
工事箇所	吾川郡 いの町 枝川			
設計種別	実施設計	図面 番号	19	
事務所名	いの町役場		19	
会社名				