



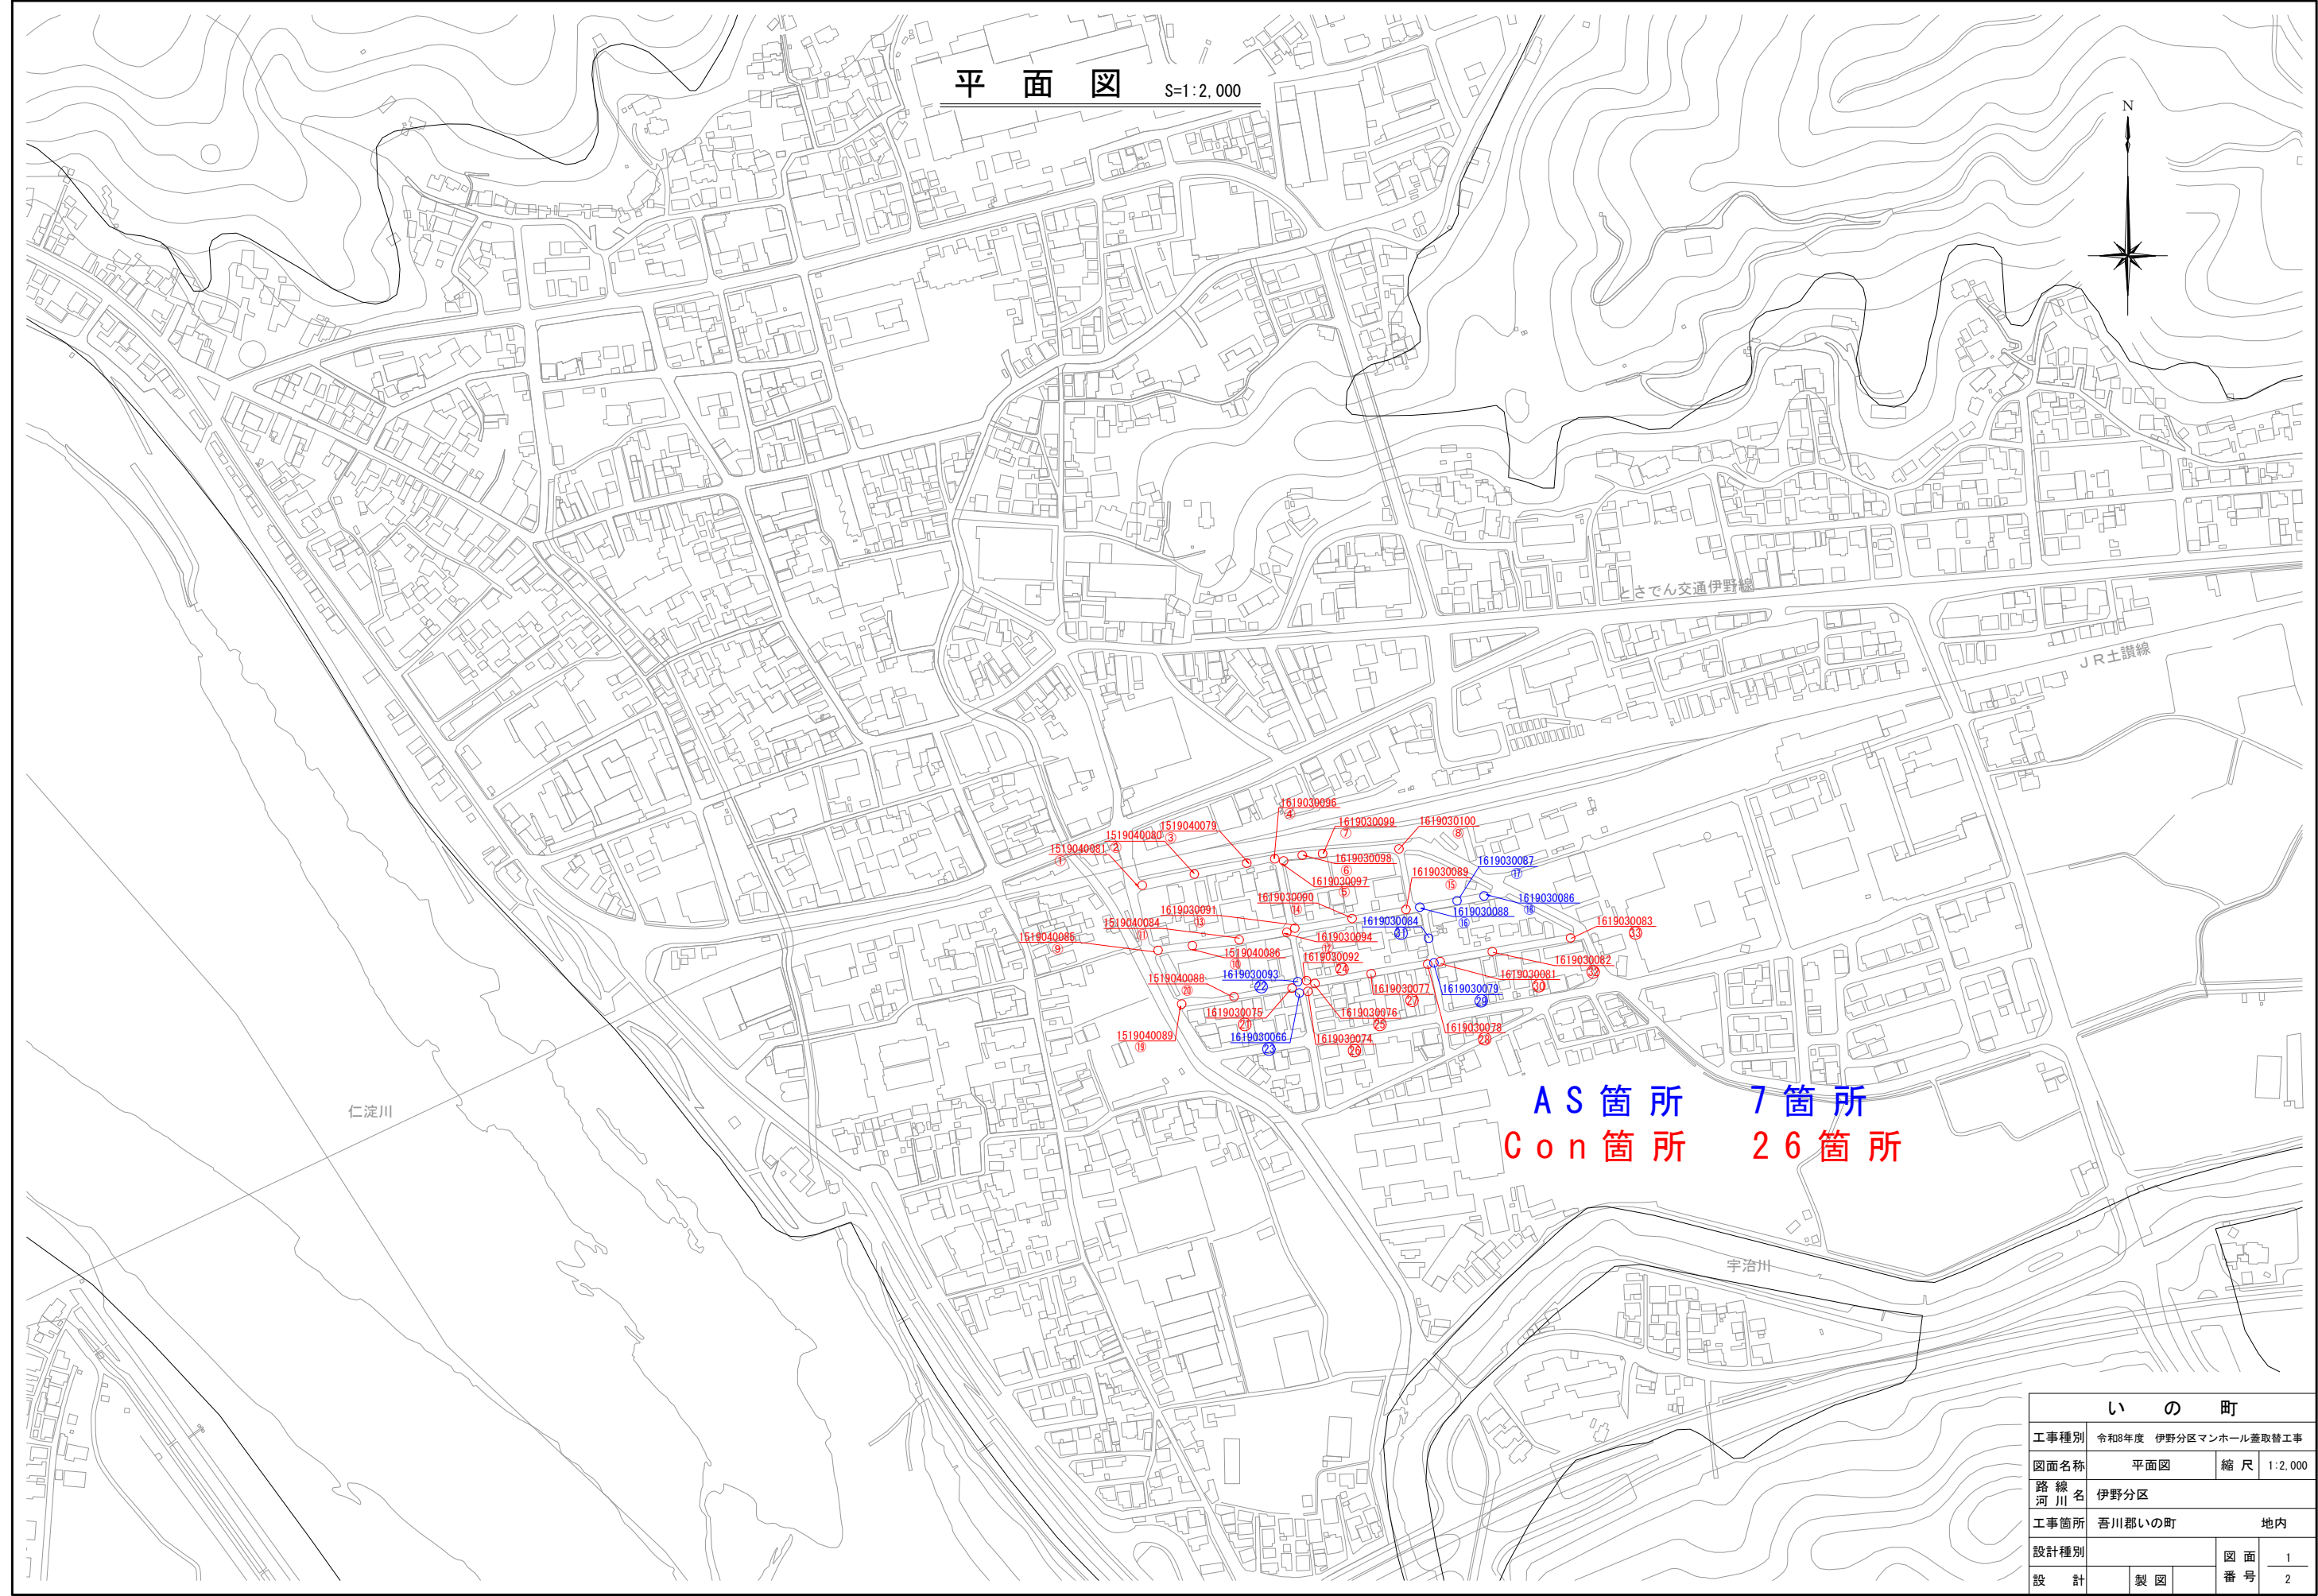

いの町				
工事種別	令和8年度 伊野分区マンホール蓋取替工事			
図面名称	平面図	縮 尺	1:2,000	
路線 河川名	伊野分区			
工事箇所	吾川郡いの町		地内	
設計種別			図 面	1
設 計	製 図		番 号	2

マンホール蓋取替標準図 S=1:30
(参考図)

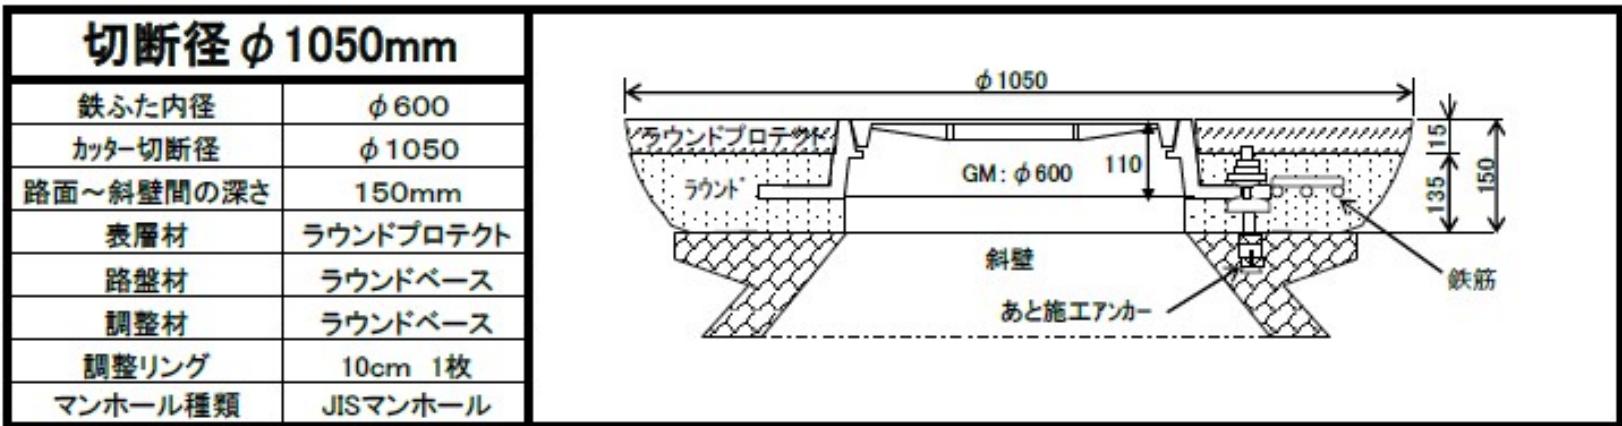

マンホール蓋取壊数量
 $0.525 \times 0.525 \times 3.14 = 0.865 \text{ m}^2$
 $0.300 \times 0.300 \times 3.14 = 0.283 \text{ m}^2$
 $0.865 - 0.283 = 0.582 \text{ m}^2$

AS取壊し箇所 計7箇所
AS $(0.582 \times 0.04) \times 7 = 0.16 \text{ m}^3$
土量 $(0.582 \times 0.11) \times 7 = 0.45 \text{ m}^3$

Con取壊し箇所 計26箇所
Con $(0.582 \times 0.15) \times 26 = 2.27 \text{ m}^3$

殻運搬 $0.16 + 2.27 = 2.4 \text{ m}^3$
残土運搬 0.5 m^3

カッター汚泥数量
 $1.05 \times 3.14 \times 0.023 \times 0.04 = 0.003 \text{ m}^3$
 $0.003 \times 33 = 0.099 \text{ m}^3$
 $0.10 \times 1.4 = 0.11 \text{ t}$

いの町				
工事種別	令和8年度 伊野分区マンホール蓋取替工事			
図面名称	マンホール布設替え標準仮設図		縮尺	1:30
路線河川名	伊野分区			
工事箇所	吾川郡いの町		駅南	地内
設計種別			図面	2
設計		製図	番号	2