

平面図

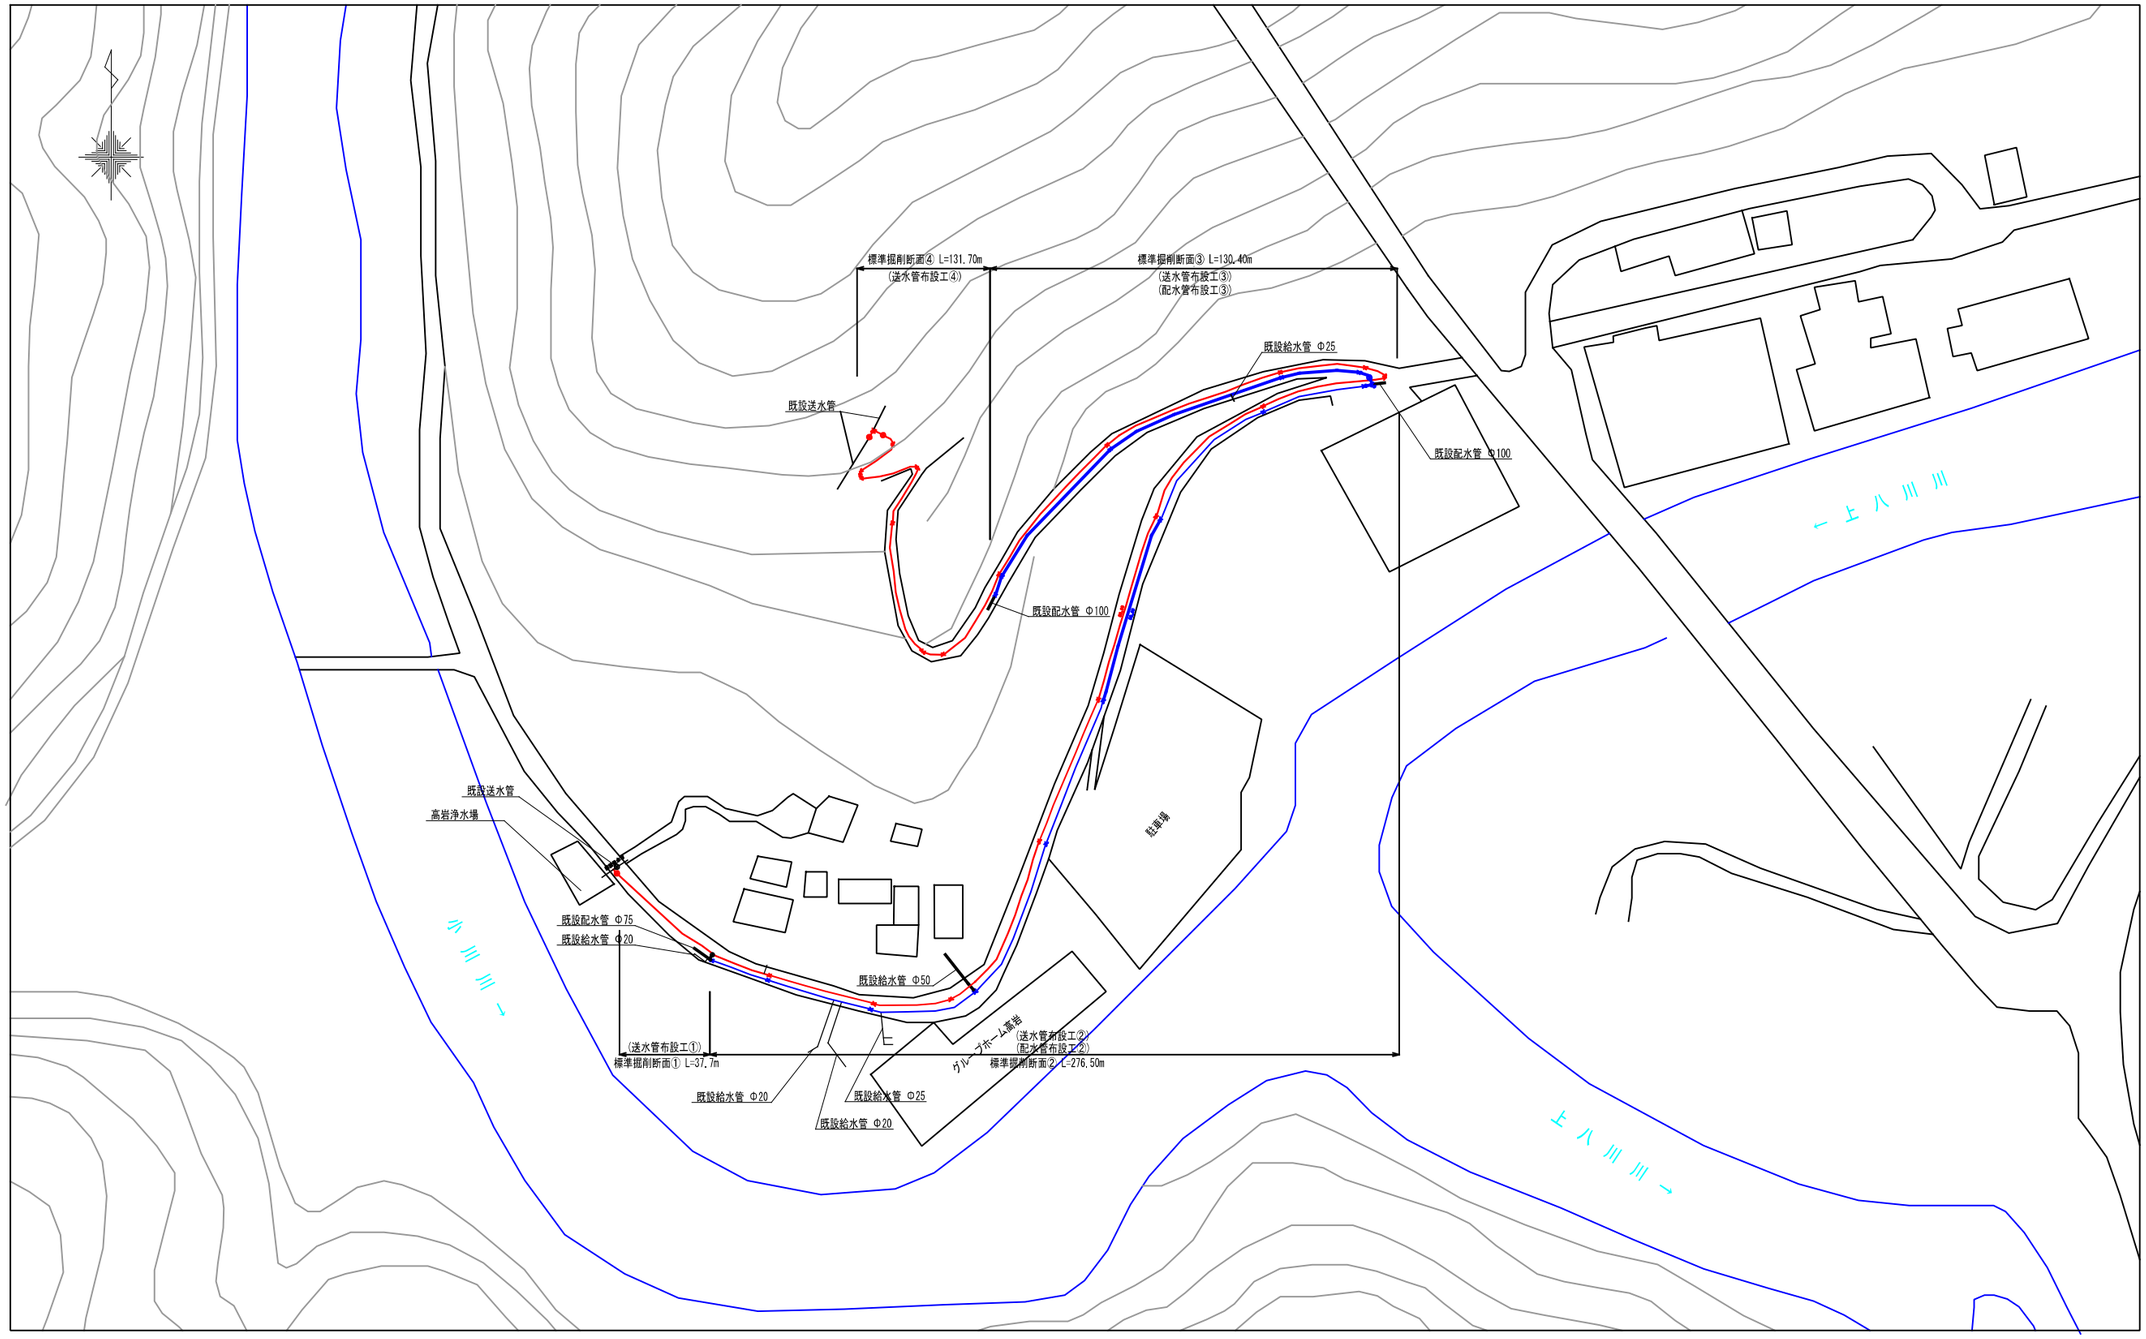

いの町			
工事名	令和8年度 高岩地区送水管布設替工事		
工事番号	8上水 第39号		
図面名称	平面図	縮尺	図示
工事箇所	いの町 小川西津賀才		
設計種別	実施図	図面番号	1/3
事務所名	いの町役場		
会社名			

配管詳細図

S = N O N

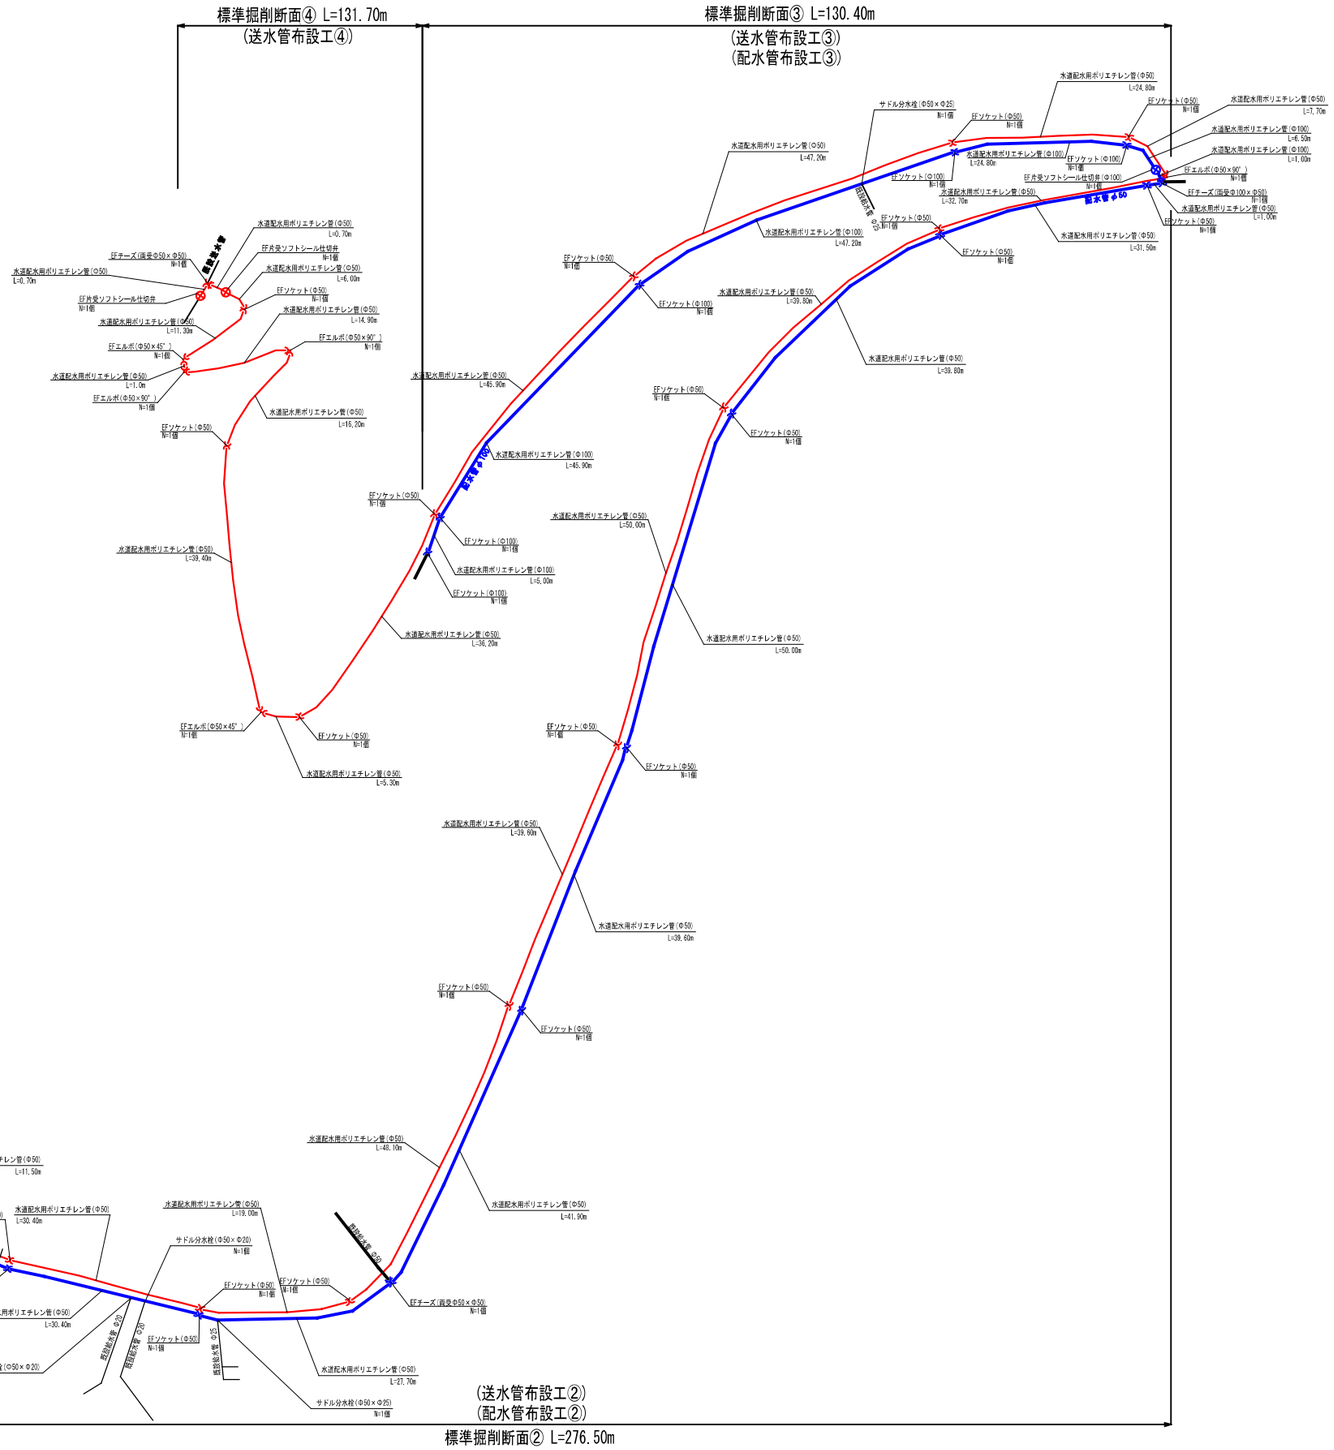

送水管 配水管 布設工 数量表

送水管布設工① L=37.7m(送水管)
Φ50 1口継手/箇所 N=7箇所(送水管)
Φ50 2口継手/箇所 N=1箇所(送水管)

送水管布設工② L=271.10m(送水管)
Φ50 1口継手/箇所 N=49箇所(送水管)
Φ50 2口継手/箇所 N=8 箇所(送水管)

配水管布設工② L=276.50m(配水管)
Φ50 1口継手/箇所 N=50箇所(配水管)
Φ50 2口継手/箇所 N=8 箇所(配水管)

送水管布設工③ L=125.60m(送水管)
Φ50 1口継手/箇所 N=24箇所(送水管)
Φ50 2口継手/箇所 N=5 箇所(送水管)

配水管布設工③ L=130.40m(配水管)
Φ50 1口継手/箇所 N=24箇所(配水管)
Φ100 2口継手/箇所 N=4 箇所(配水管)

送水管布設工④ L=131.70m(送水管)
Φ50 1口継手/箇所 N=23箇所(送水管)
Φ50 2口継手/箇所 N=8 箇所(送水管)

※1. 埋設管表示ﾋﾟは、2口継手/箇所の上部に設置する計画である。
※2. 配管詳細図内に記載している事項は参考であり、基本的には「送水管・配水管布設工 数量表」を参照する。


いの町			
工事名	令和8年度 高岩地区送水管布設替工事		
工事番号	8上水 第39号		
図面名称	配管詳細図	縮尺	図示
工事箇所	いの町 小川西津賀才		
設計種別	実 施 図	図面番号	2/3
事務所名	いの町役場		
会社名			

標準掘削断面図

S = 1:100


土工断面① L=37.7m

φ50 H=0.6 As両切 車道
(送水管布設工①)

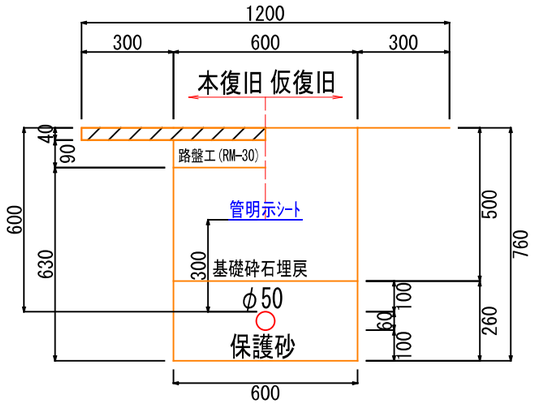


土工断面② L=276.5m

送水管φ50 配水管φ50 H=0.6 As両切 車道
(配水管布設工②)

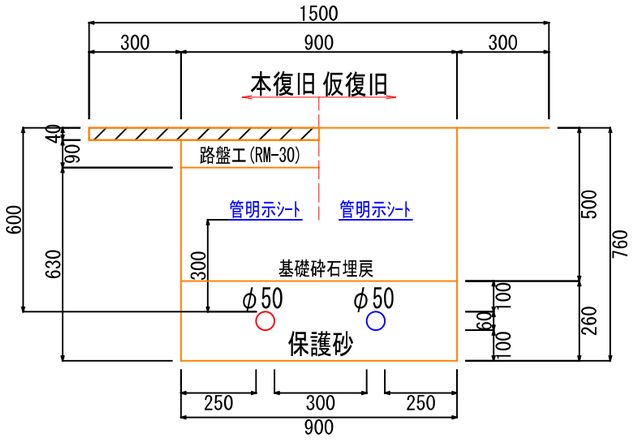


土工断面③ L=130.4m

送水管φ50 配水管φ100 H=0.6 Con両切 車道
(配水管布設工③)

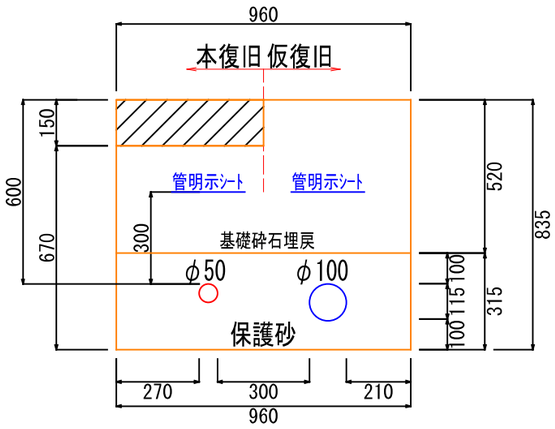

土工断面④ L=131.7m

送水管φ50 H=0.6 Con両切 車道
(送水管布設工④)

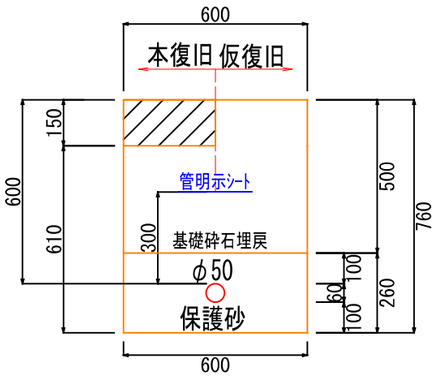


仕切弁BOX d=600用



鉄蓋

上下部壁

底板

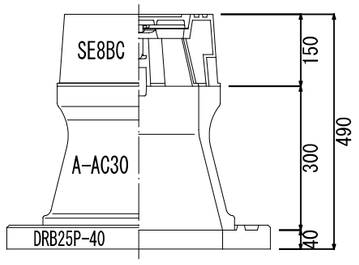

いの町			
工事名	令和8年度 高岩地区送水管布設替工事		
工事番号	8上水 第39号		
図面名称	標準断面掘削図	縮尺	図示
工事箇所	いの町 小川西津賀才		
設計種別	実施図	図面番号	3/3
事務所名	いの町役場		
会社名			