
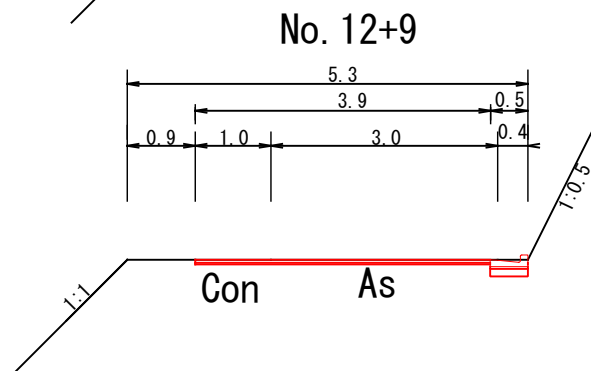
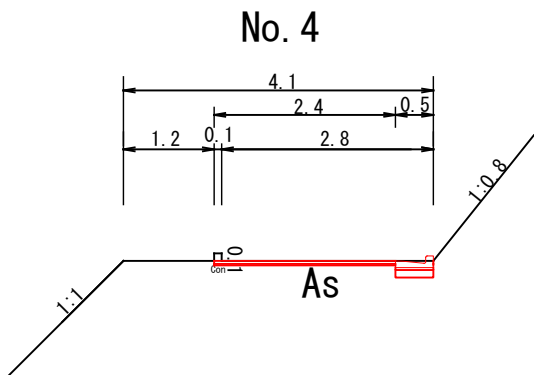
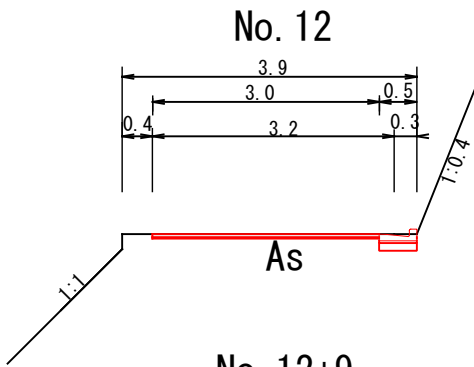
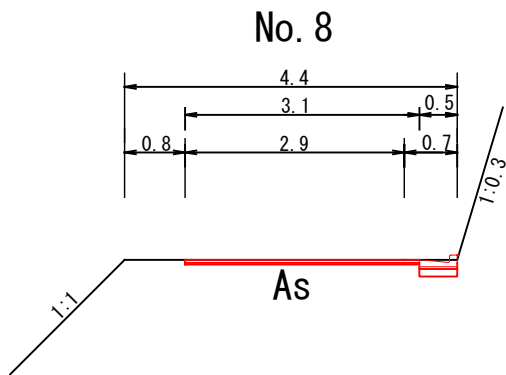
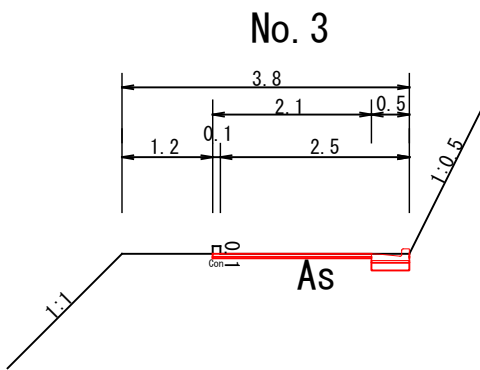
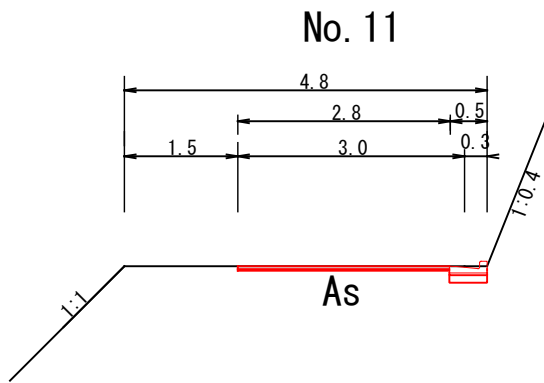
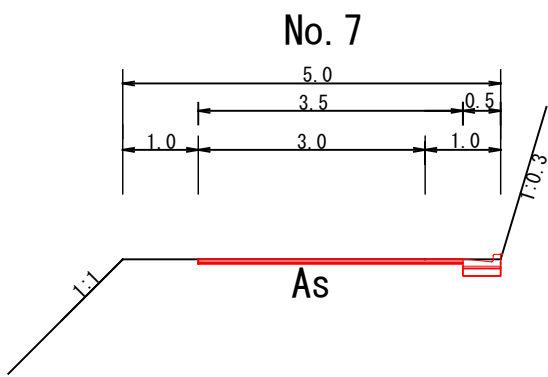
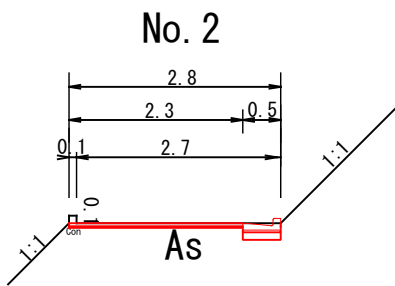
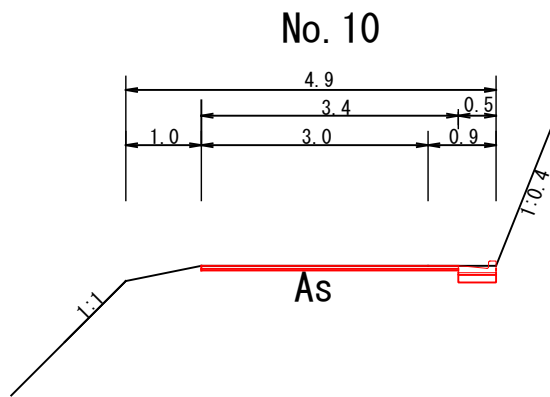
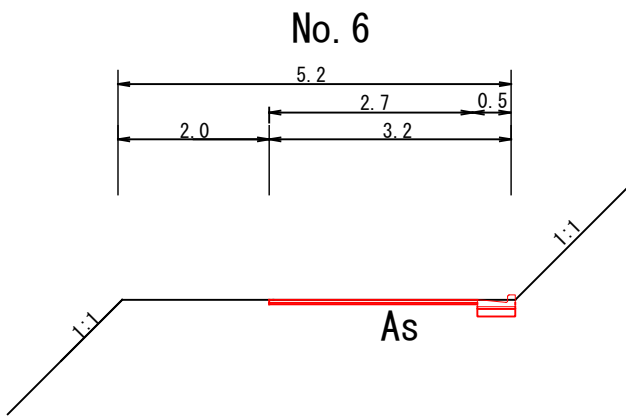
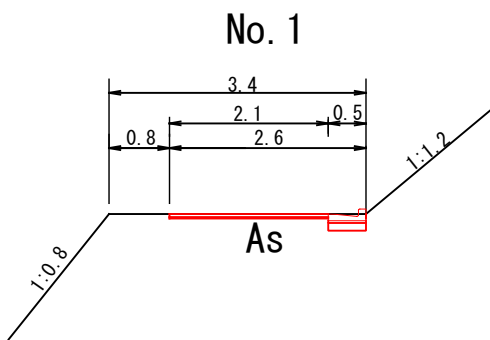
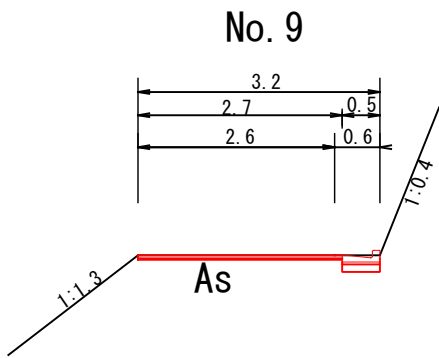
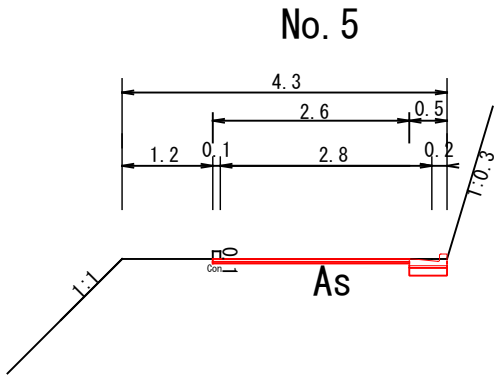


横断図

S=1 : 100


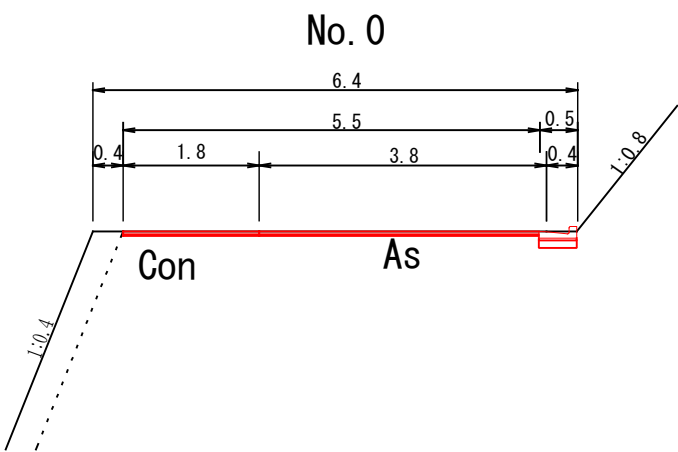


実施図

図 面 の 名 称		図面番号
6道工第4号 令和6年度 町道本村線道路改良工事		1 3
図面名称	横断図	
設 計	実施設計	
会社名		
いの町土木課		


展開図

S=1 : 200

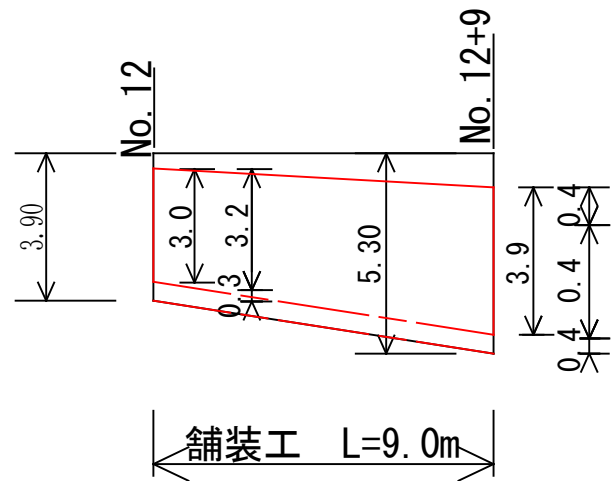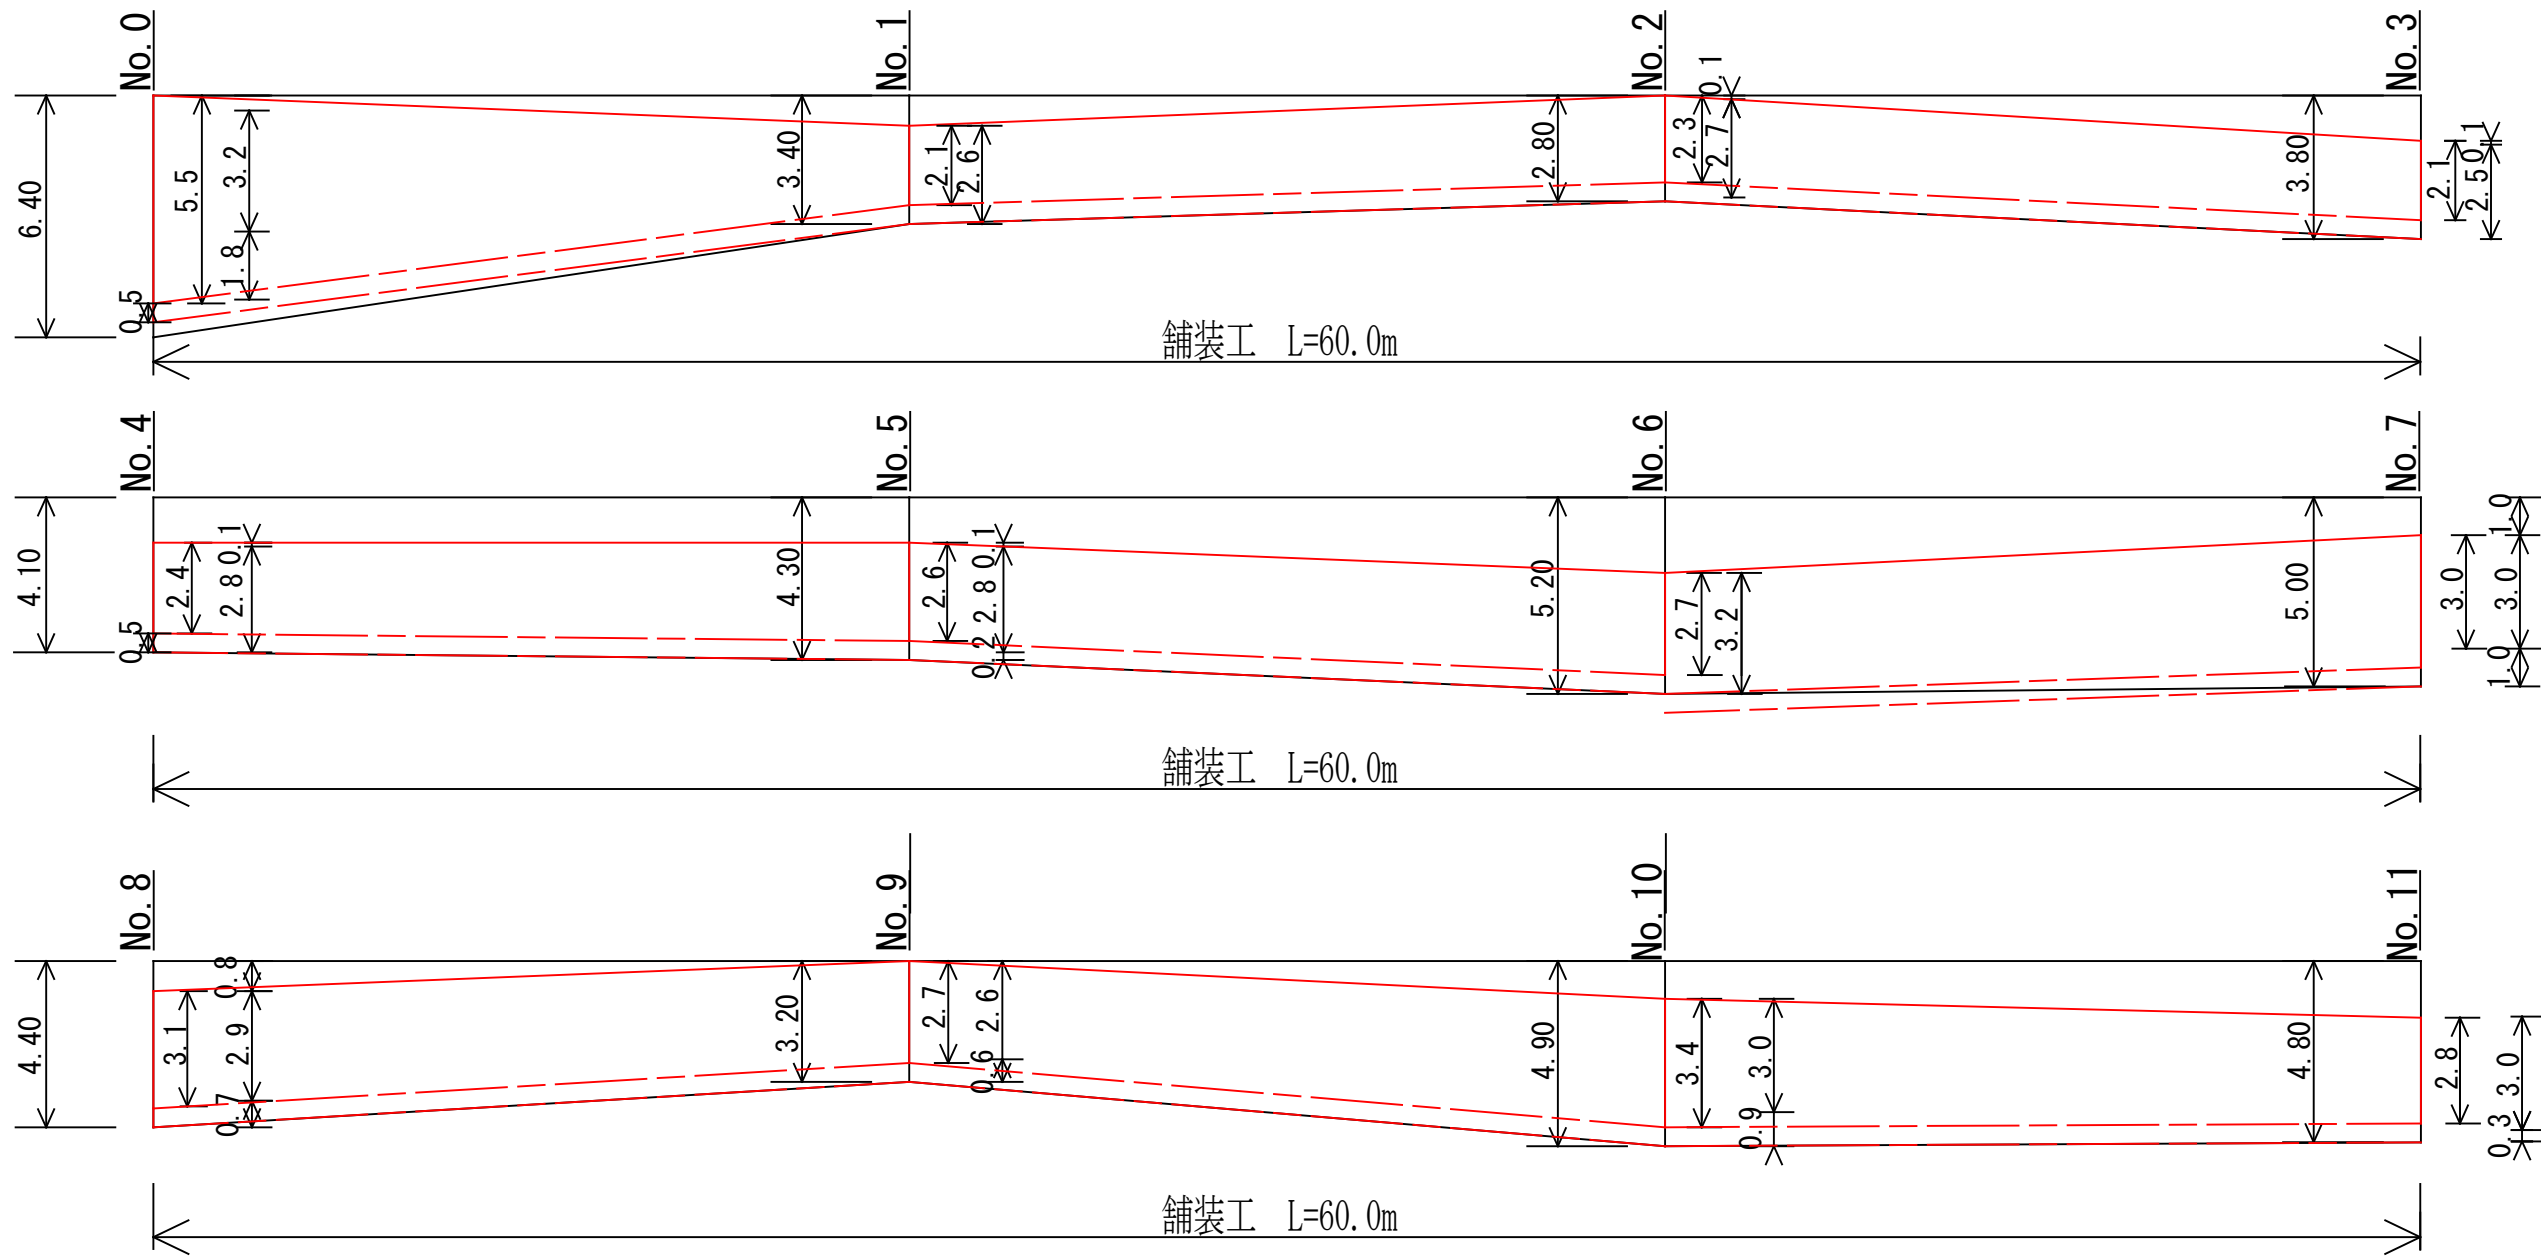

舗装工


S=1 : 4

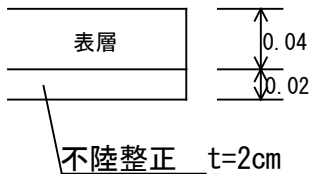

構造図

排水構造物工

S=1:10

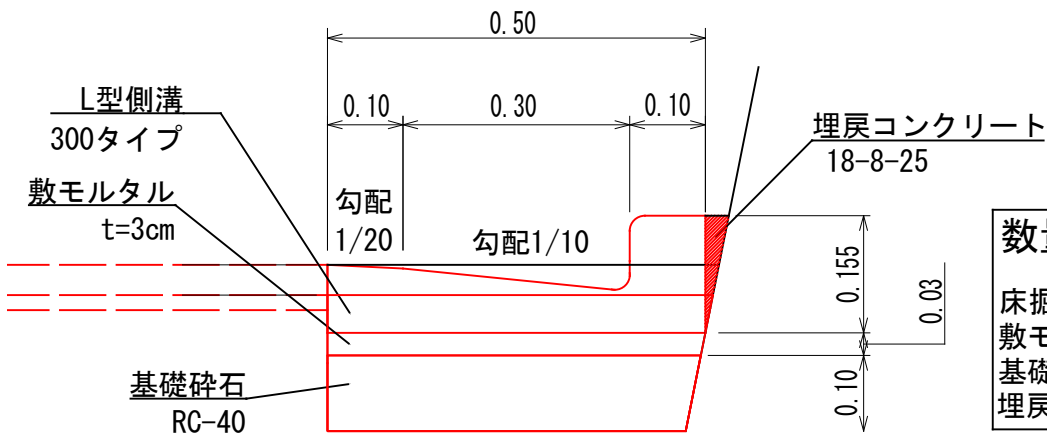

数量 (m当たり)



床掘 : 0.09m³/m
敷モルタル : 0.01m³/m
基礎砕石 : 0.05m³/m
埋戻コンクリート : 0.02m³/m

実施図

図 面 の 名 称		図面番号
6道工第4号 令和6年度 町道本村線道路改良工事		2 3
図面名称	展開図・構造図	
設 計	実施設計	
会社名		
いの町土木課		

平面図

吾川郡いの町成山 地内

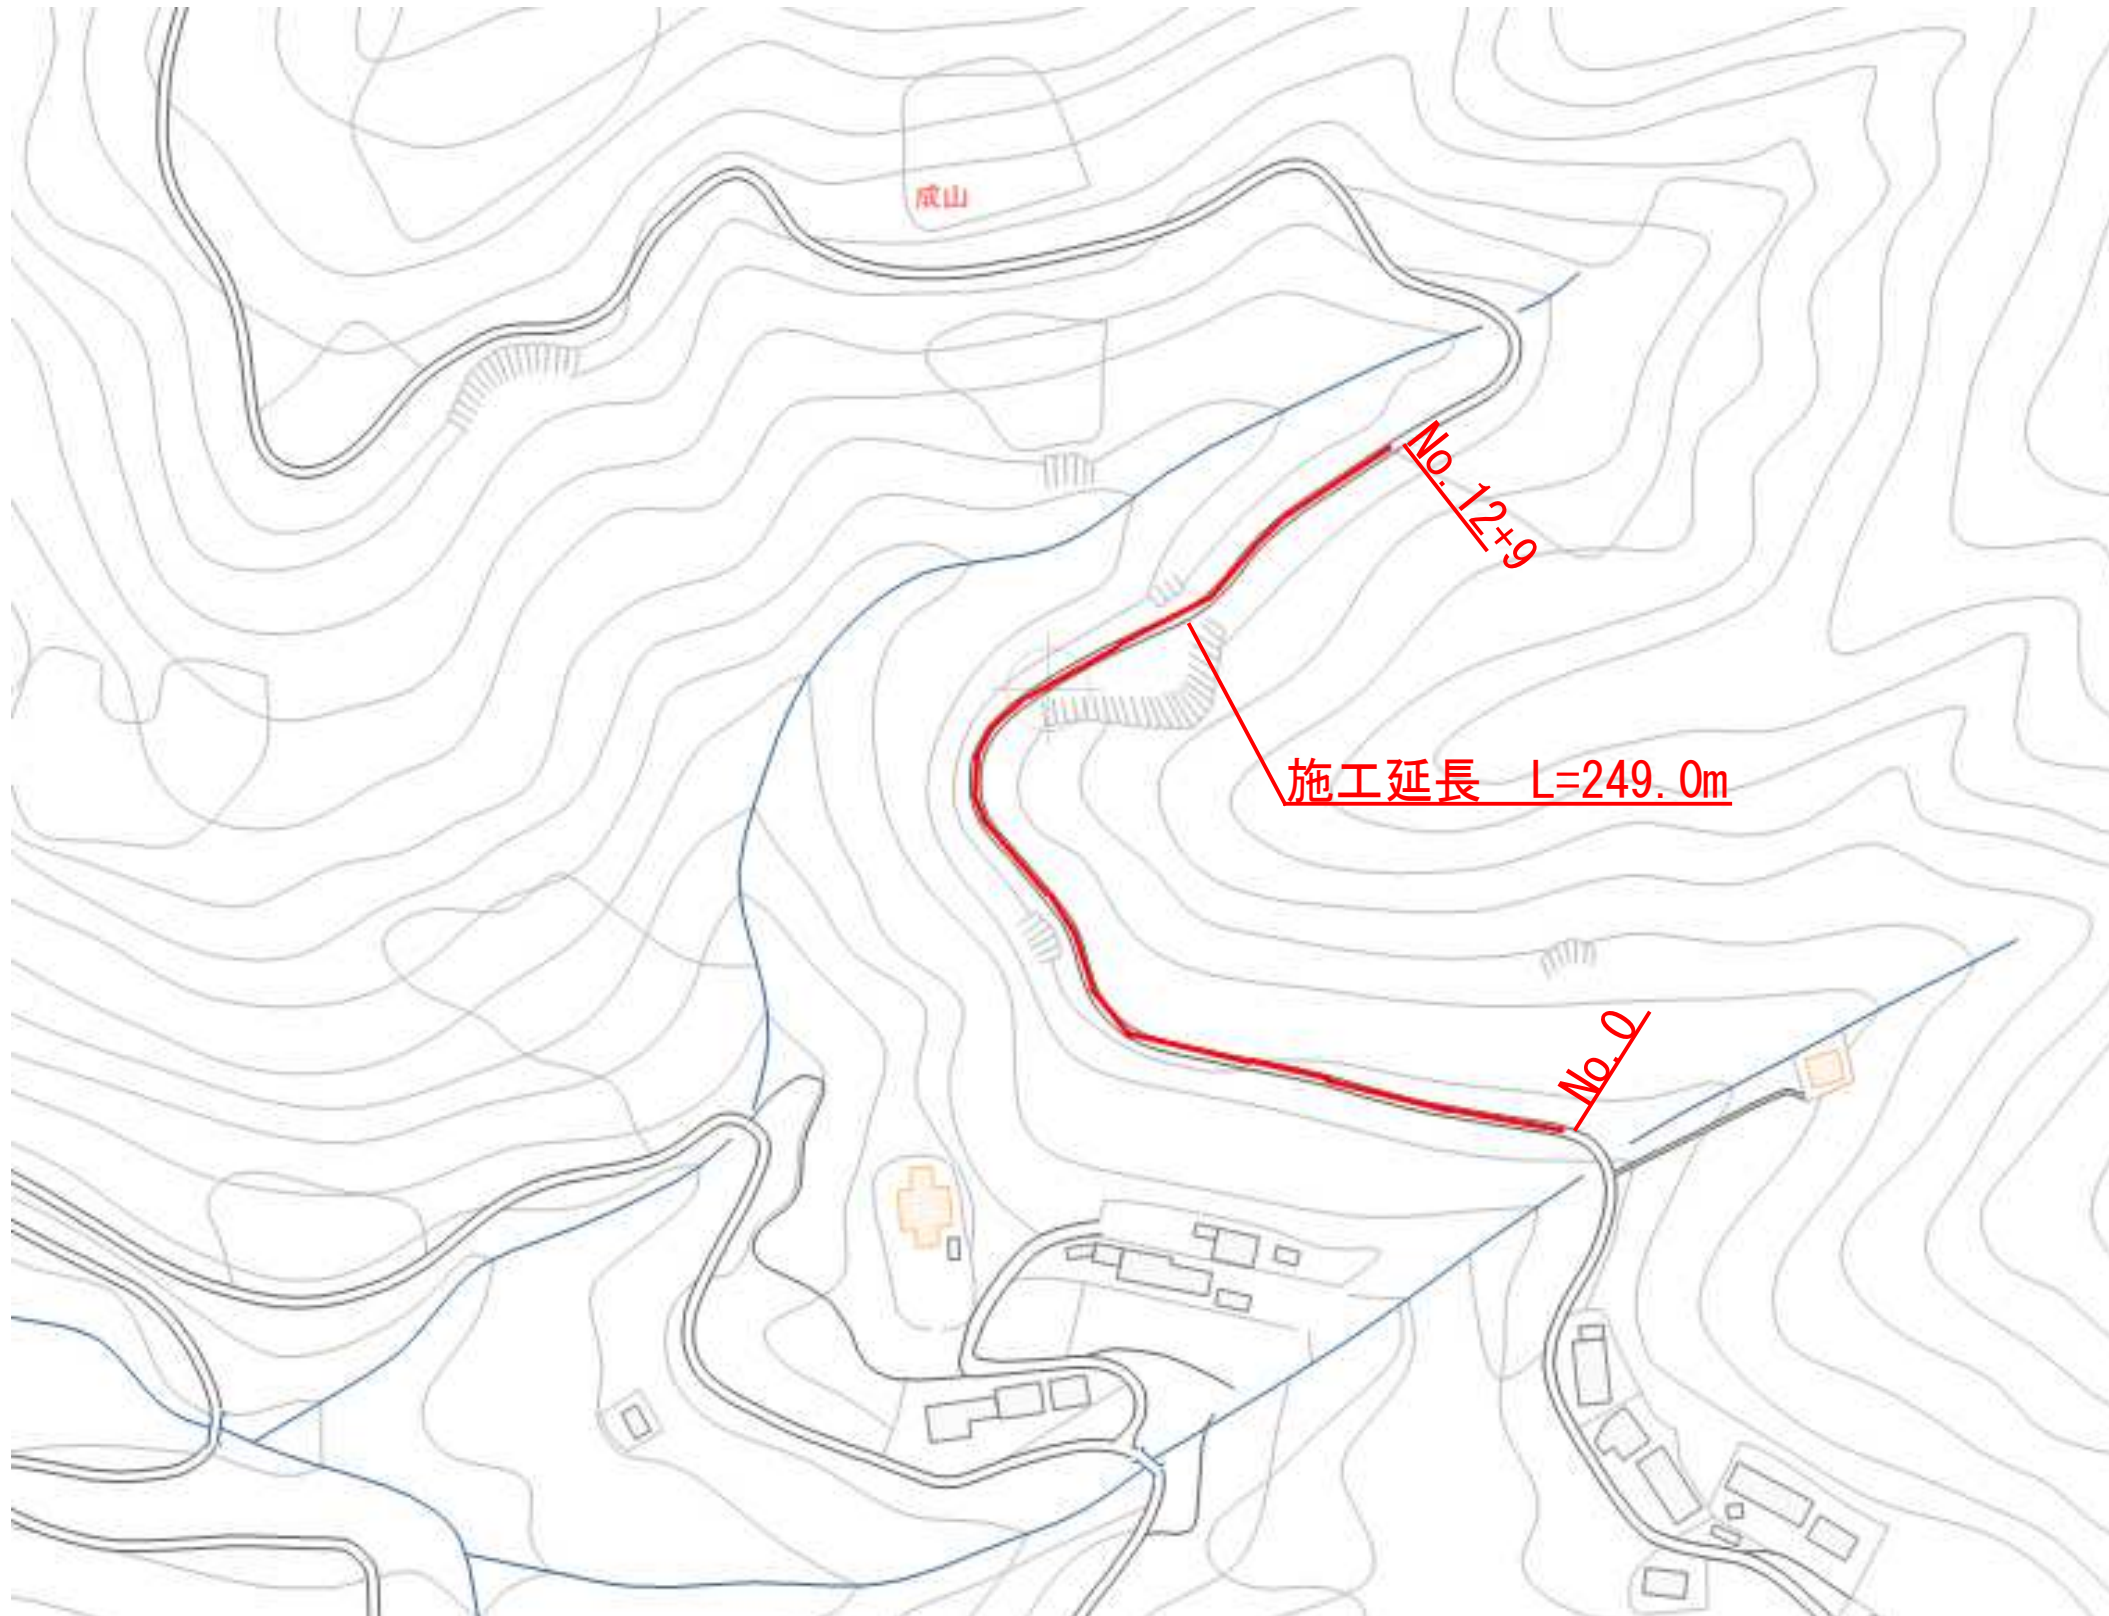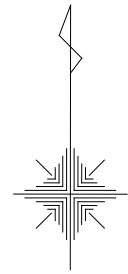

実施図

図面の名称		図面番号
6道工第4号 令和6年度 町道本村線道路改良工事		3 3
図面名称	平面図	
設 計	実施設計	
会社名		
いの町土木課		