


横断面図

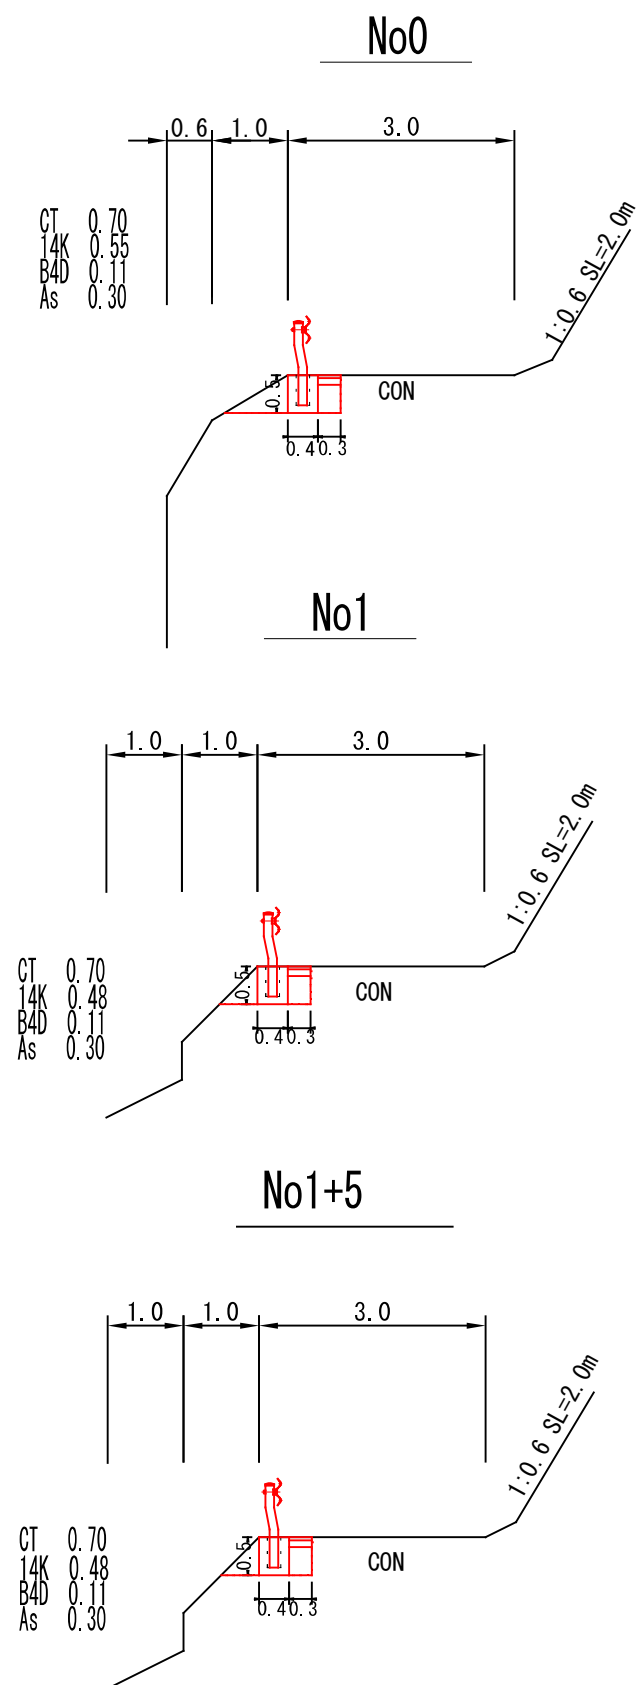


平面図




構造図

ガードレール基礎配筋図

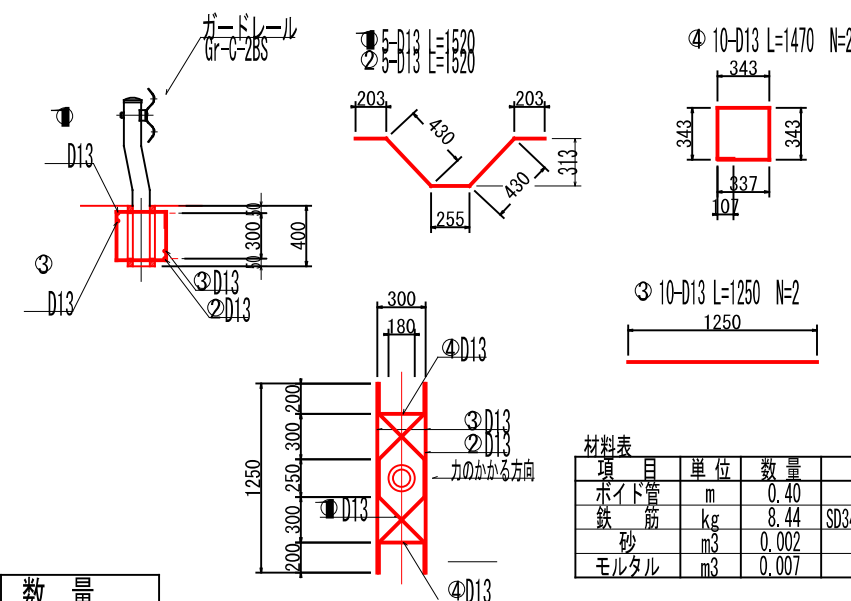


ガードレール基礎

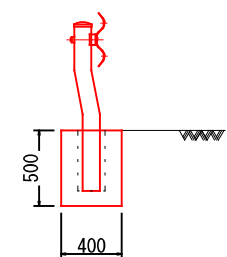

材料表		10m当たり	
項目	単位	数量	摘要
コンクリート	m3	2.00	18.8-25.0mm
型枠	m2	10.00	小型
目地	m2	0.20	瀝青質 t=10mm

名称	計算式	数量
土工		
Con舗装版切断	0.7+25.0+0.7	26.4m
Con舗装剥取り	0.7×25.0	17.5m2
設処分	17.5×0.1	1.75m3
床掘	(0.55+0.48)×20/2+0.48×5	12.7m3
埋戻	0.11×25.0	2.75m3
残土処理	12.7-2.75/0.9	9.64m3
基礎コンクリート		
ガードレール基礎		25.0m
止型枠	0.20+0.20	0.4m2
ガードレール		
ガードレール		25.0m
支柱本数		13本
舗装工		
路盤工	0.3×25.0	7.5m2
As舗装	0.3×25.0	7.5m2
仮設工		
交通誘導警備員		10人

構造物取壊し・復旧詳細図

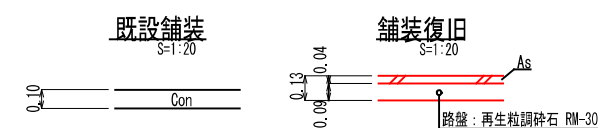

いの町

いの町			
工事種別	町道土居学校線道路改良工事 7土工第29号		
図面名称		縮 尺	S=1:100
路線名	町道土居学校線		
工事箇所	いの町 中追		
設計種別	実施設計	図 面 番 号	1 — 1
事務所名	いの町役場土木課		
会社名			