


写真



3工区  
舗装止めL=36m  
舗装工 一式

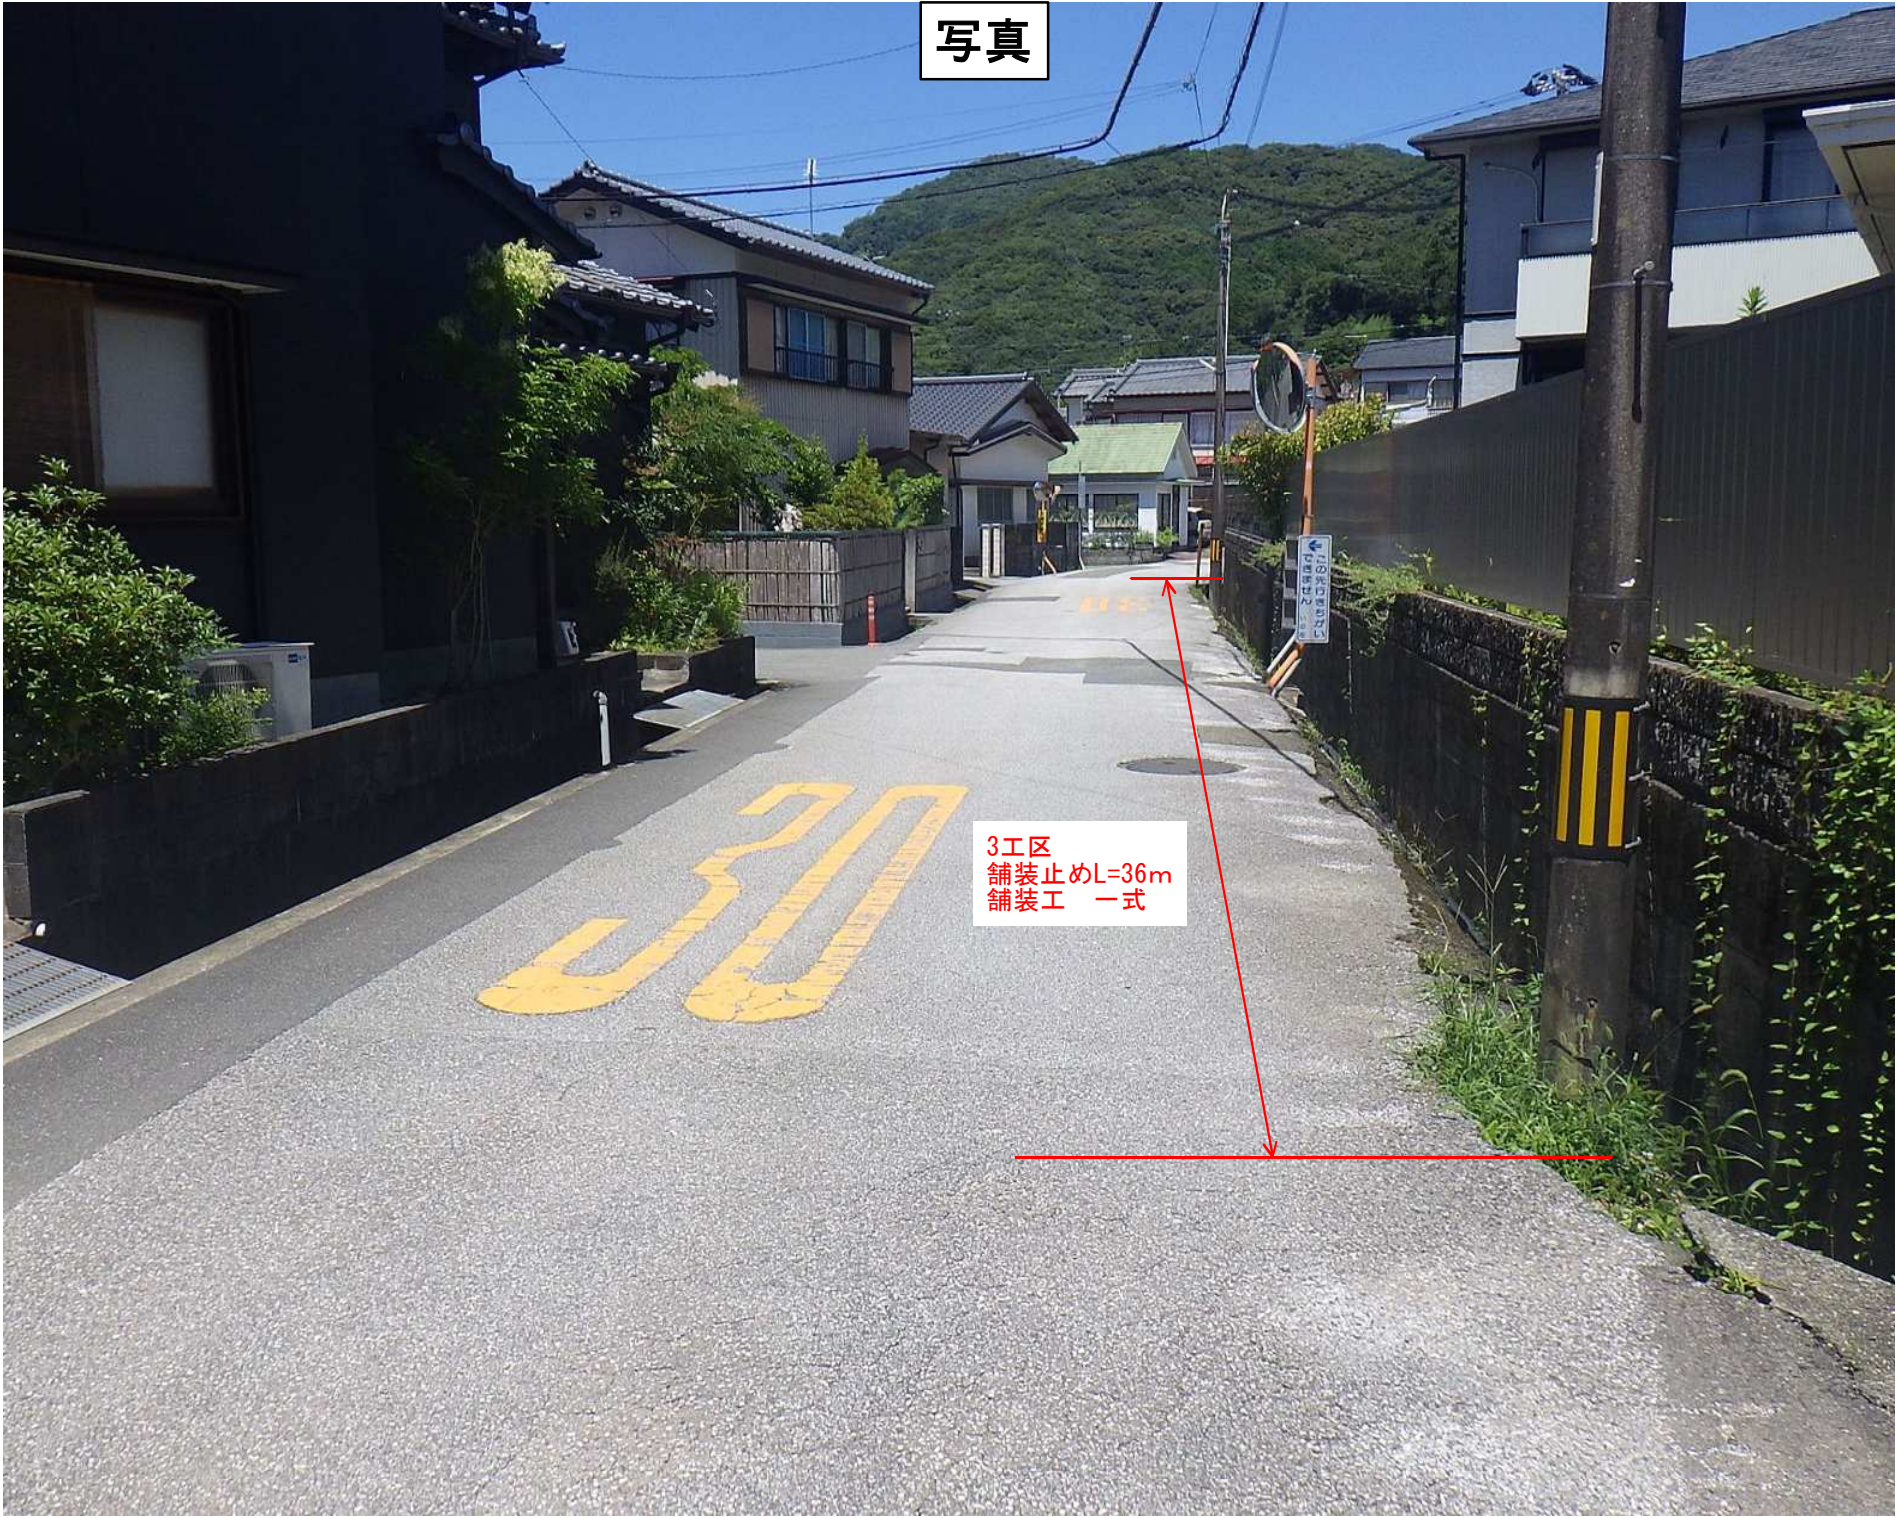


写真

2工区  
舗装止めL=19.6m  
舗装工 一式





写真

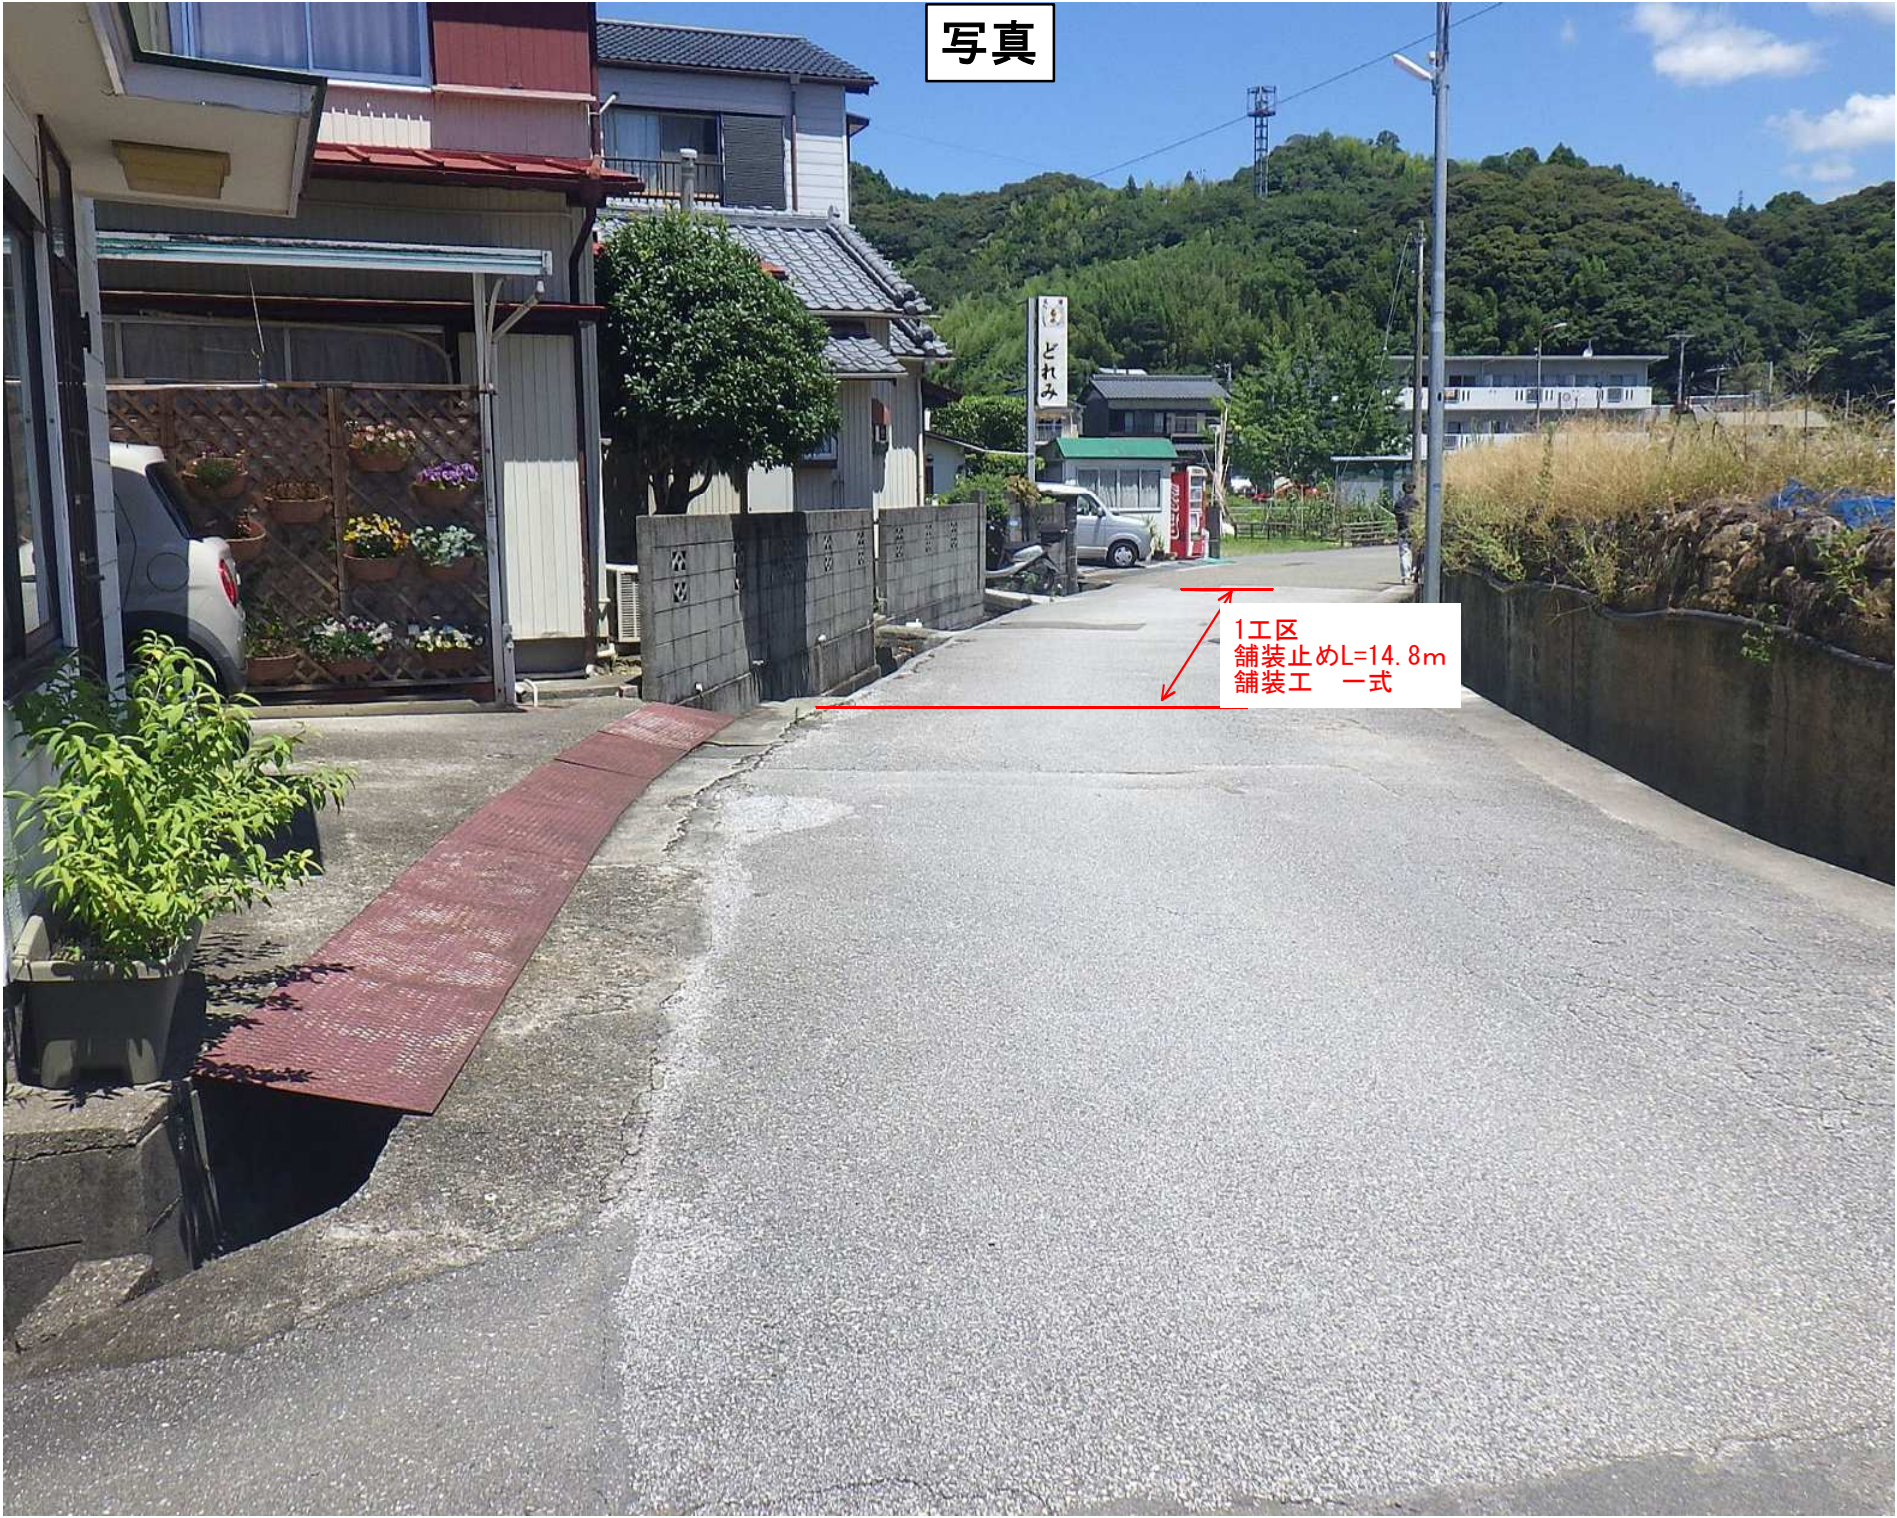

1工区  
舗装止めL=14.8m  
舗装工 一式