




特 記 事 項					担 当	設 計	製 図	検 図	設 計 日 付	御 承 認 印				工 事 名 図 面 名	令和7年度吾北育苗研修センターハウス改修工事	縮 尺	図面番号
									年 月 日							S=1:28	
									変 更 日 付								
									年 月 日						矩 計 図		

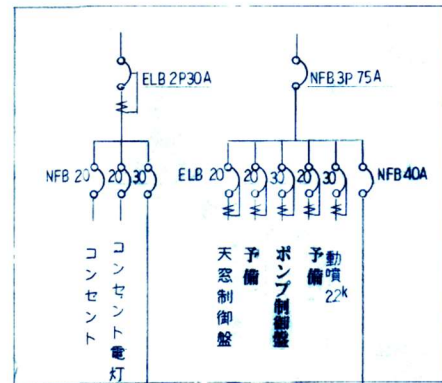

1号棟電灯動力盤

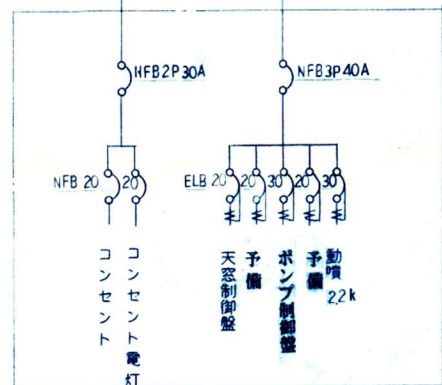

2号棟電灯動力盤

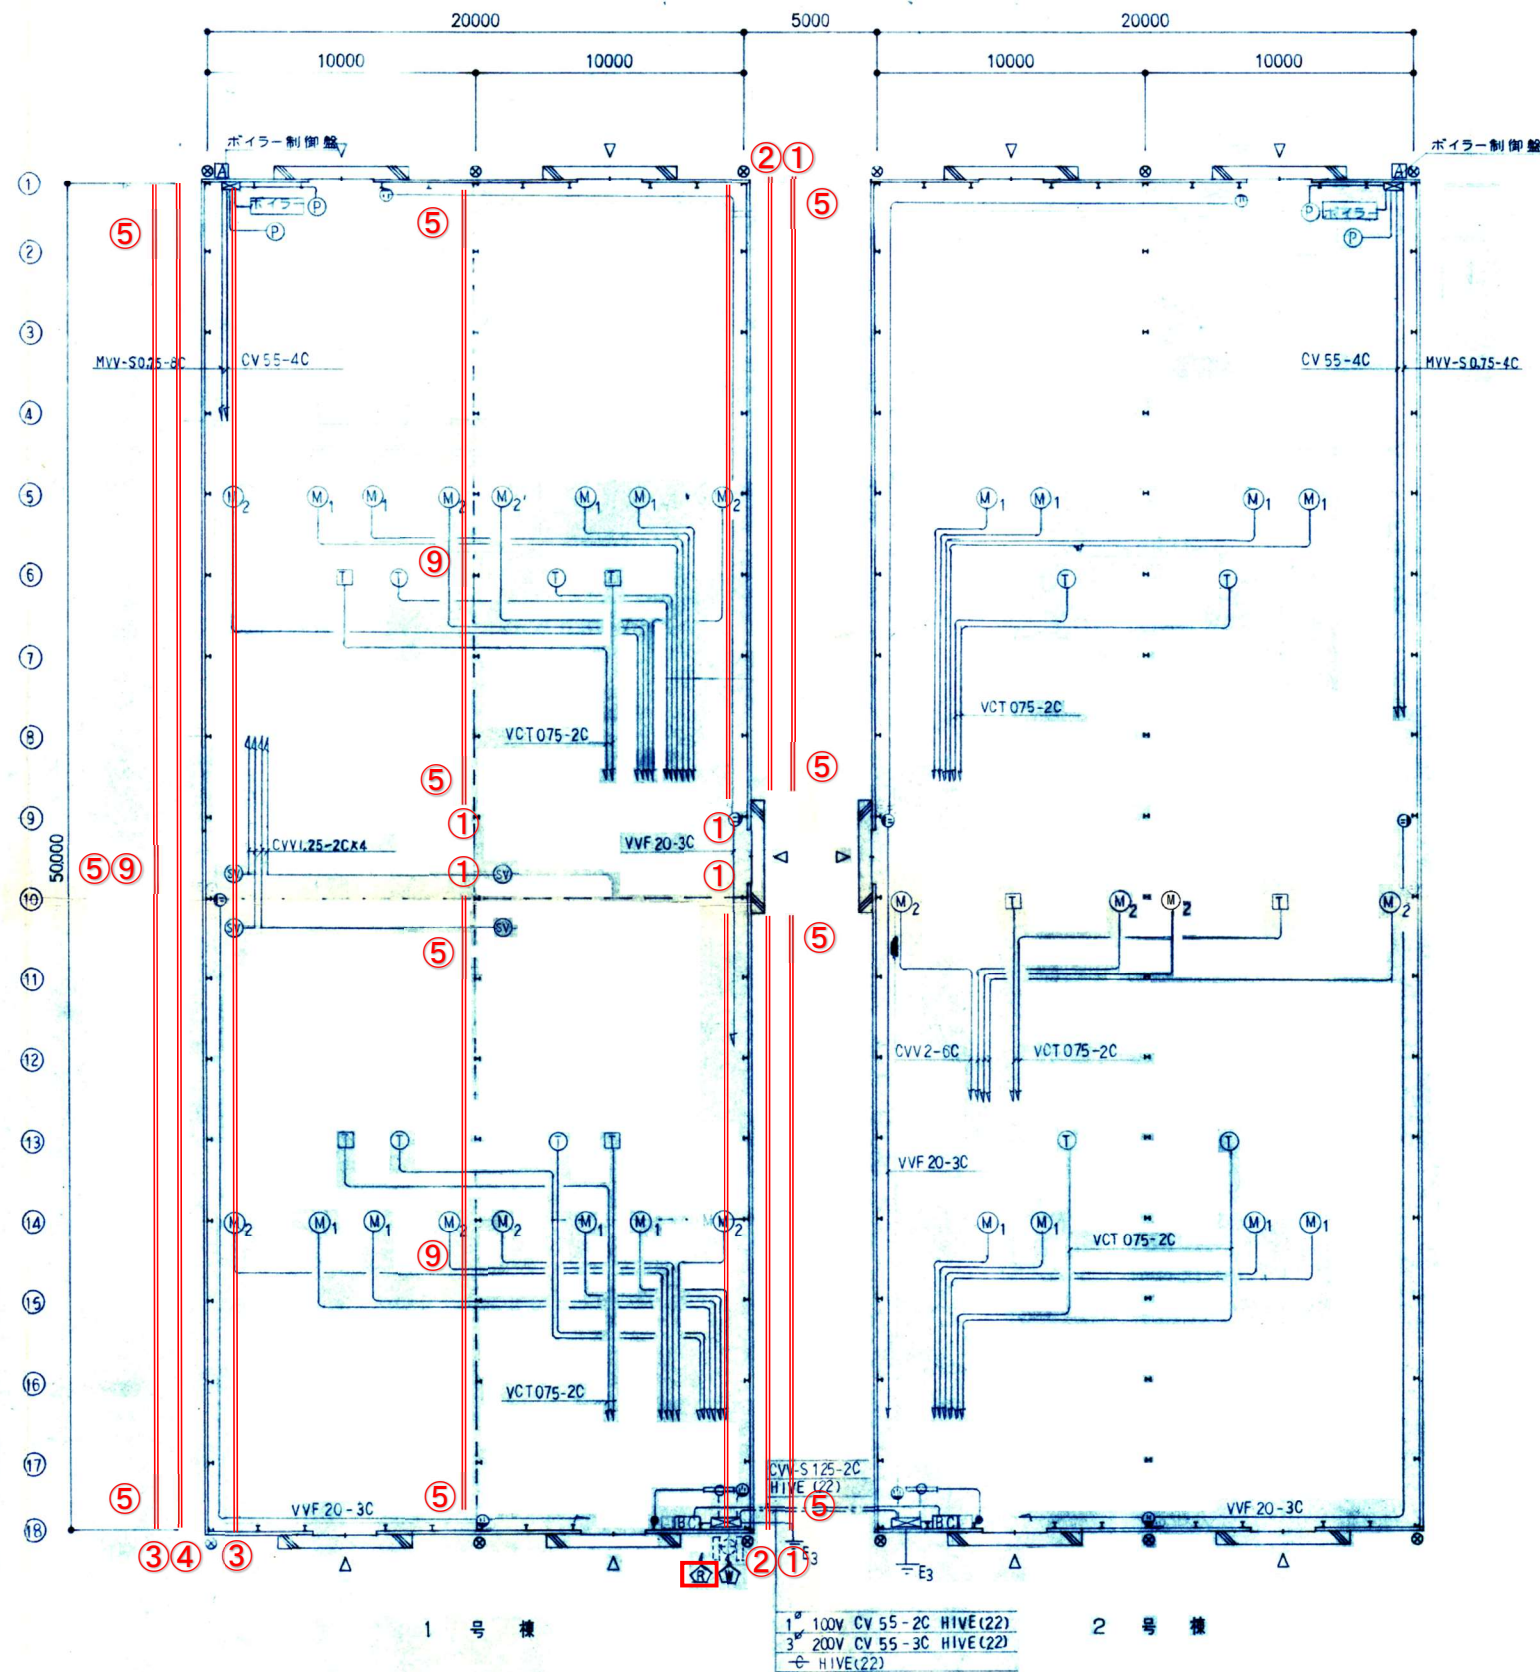

記号	名称	容量
電灯動力盤		
ポンプ制御盤	機械設備	
カーテン制御盤		
天窓制御盤		
ボイラー	CV55-4C	400+200W
天窓モーター	CVV2-6C	90W
カーテンモーター	CVV2-6C	100W
ポンプ	CV2-4C	400W
天窓用サーモ	VCT075-2C	
ポンプ制御用サーモ	VCT075-2C	
温水用電磁弁	CVV125-2C	
雨センサー		
風センサー		
防水コンセント		3P15A
防水コンセント	動力用22kW	4P20A
防水埋込スイッチ		
防湿防雨型H432-1		
配線は立上り部分及び埋設部分を電線管にて保護する。		

【側換気】

記号	名称・規格・条件	単位	数量
①	くるっ子 50m 用	台	6
②	くるファミ 50m 用	台	2
③	くるっ子 100m 用	台	2
④	くるファミ 100m 用	台	1
⑤	ウェイト	個	8
⑥	ハマセットストロング 22.2 用@1.0m	個	700
⑦	マイカ	個	200
⑧	被覆スリリング	本	300
⑨	直管 ZAM φ22 5.5m	本	70
⑩	テクスス 4×13 mm	本	70
⑪	くろしおバンド 500m	巻	1