


横断図

S=1:100


1工区 (L=111.5m)

P60.0

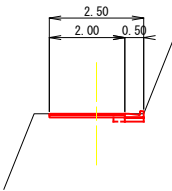

CT	2.10
As	2.00


P111.5

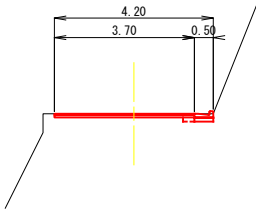

CT	4.20
As	3.70


2工区 (L=100.0m)

P60.0

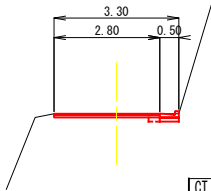

CT	3.00
As	2.80


P100.0

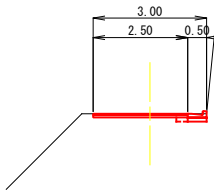

CT	3.00
As	2.50


3工区 (L=90.0m)

P60.0

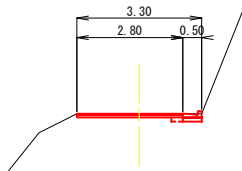


CT	3.00
As	2.80

P90.0

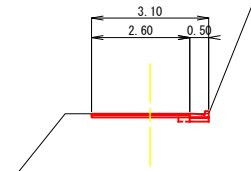


CT	2.80
As	2.60

P40.0

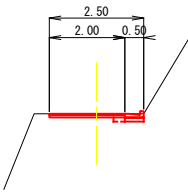


CT	2.50
As	2.00

P100.0

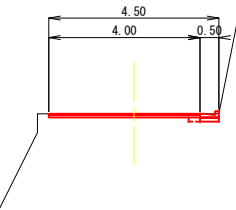


CT	4.30
As	4.00

P40.0

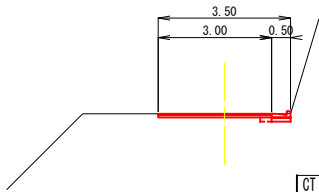


CT	3.50
As	3.00

P80.0

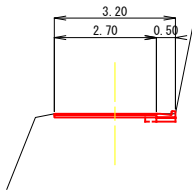


CT	2.80
As	2.70

P40.0

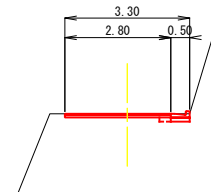


CT	2.90
As	2.80

P80.0

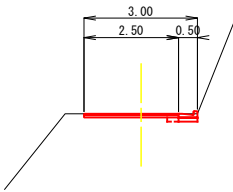


CT	2.80
As	2.50

P20.0

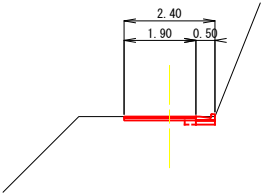

CT	2.40
As	1.90

P80.0

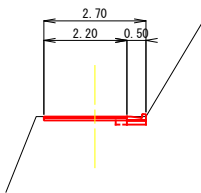


CT	2.70
As	2.20

P20.0




CT	3.00
As	3.20

P20.0

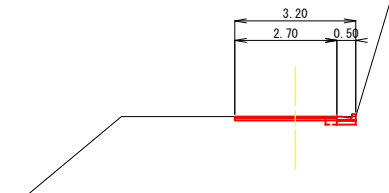


CT	3.00
As	2.70

P0.0

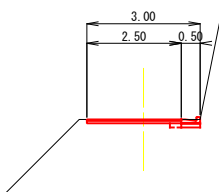


CT	3.00
As	2.50

P0.0

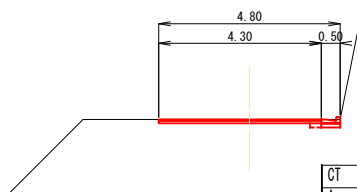

CT	4.80
As	4.30





P0.0

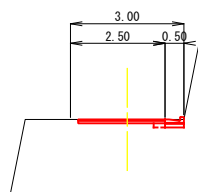

CT	2.60
As	2.50


いの町			
工事種別	道路改良工事		
図面名称	横断図	縮尺	図示
路線名	町道中央線		
工事箇所	いの町 中追		
設計種別	実施設計	図面 番号	1
事務所名	いの町役場		3
会社名			

展開図(1)  
S=1:100

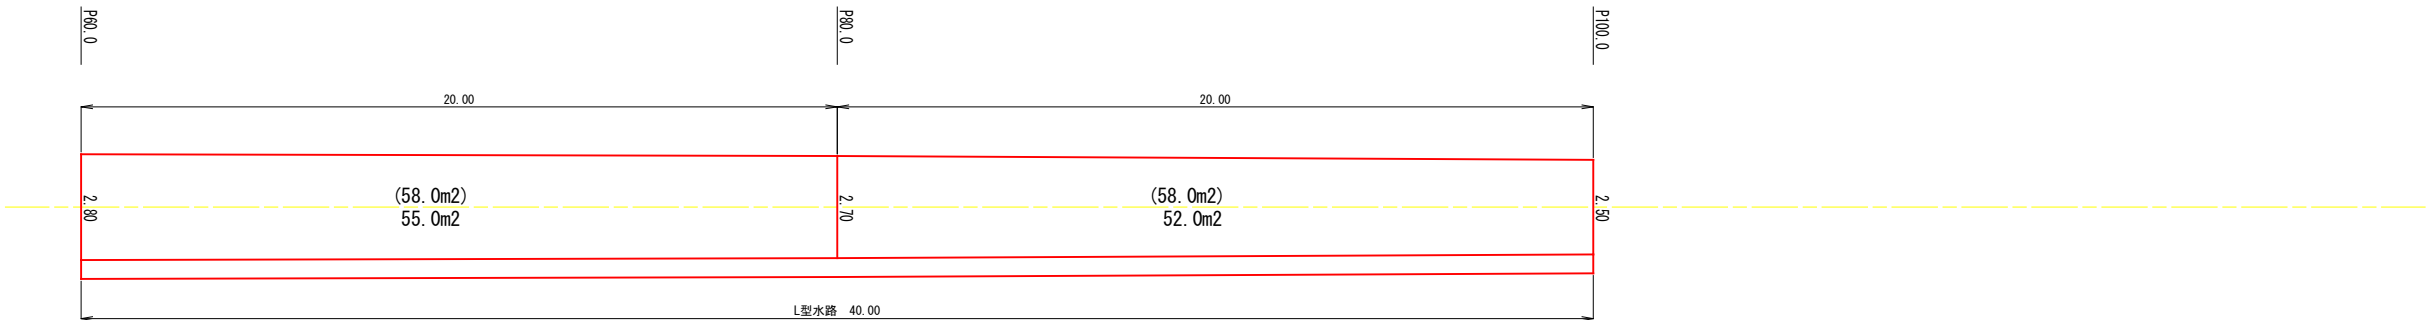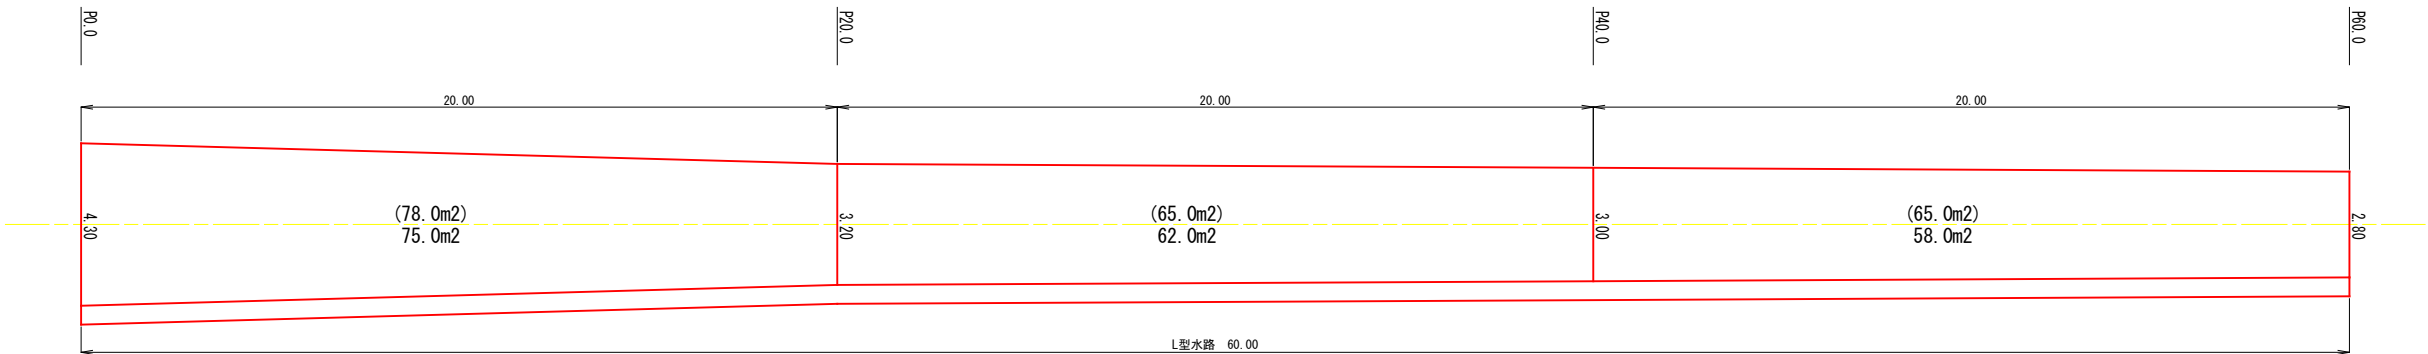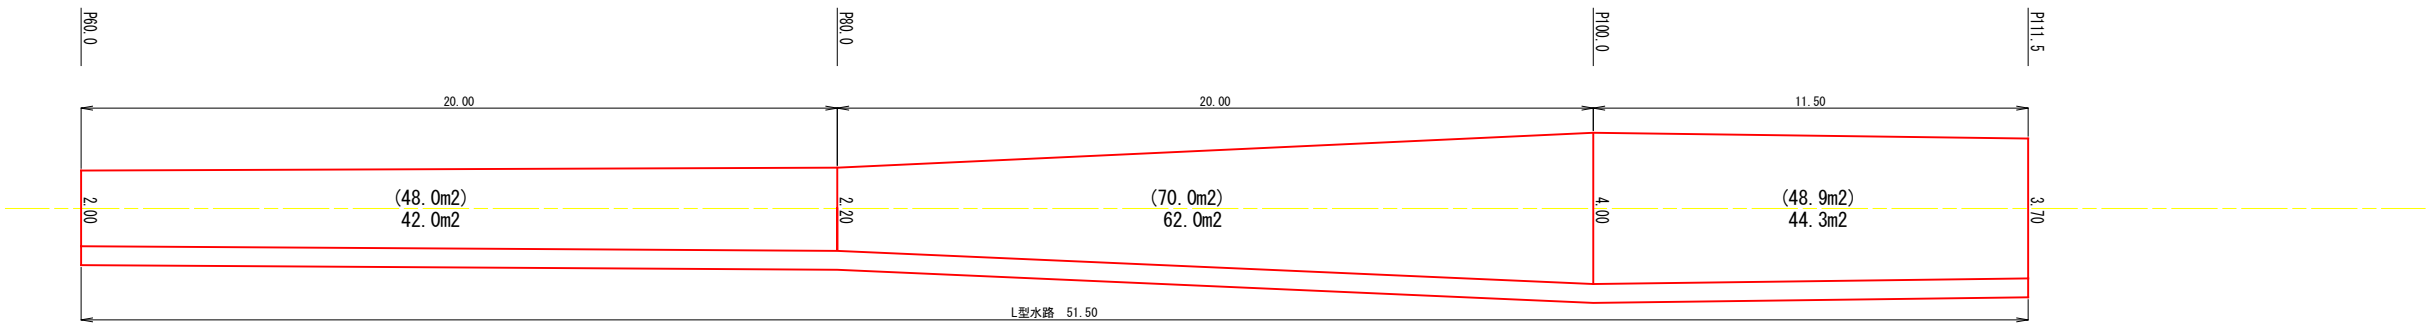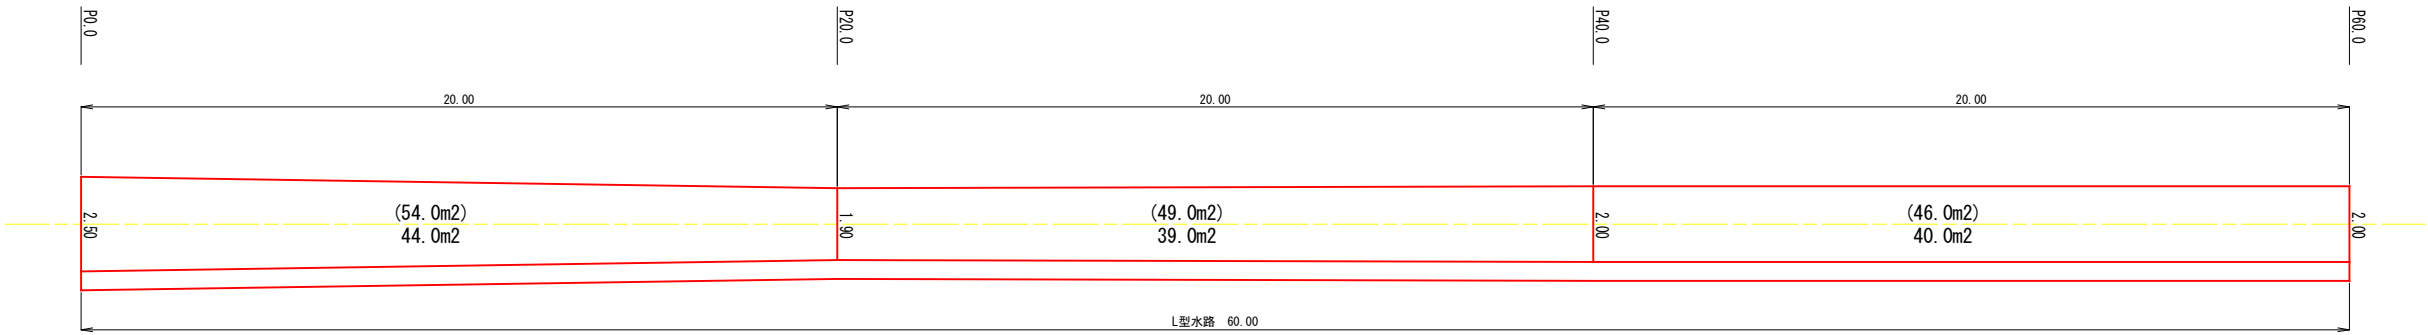

いの町			
工事種別	道路改良工事		
図面名称	展開図(1)	縮尺	図示
路線名	町道中央線		
工事箇所	いの町 中追		
設計種別	実施設計	図面 番号	2
事務所名	いの町役場		3
会社名			

展開図(2)  
S=1:100

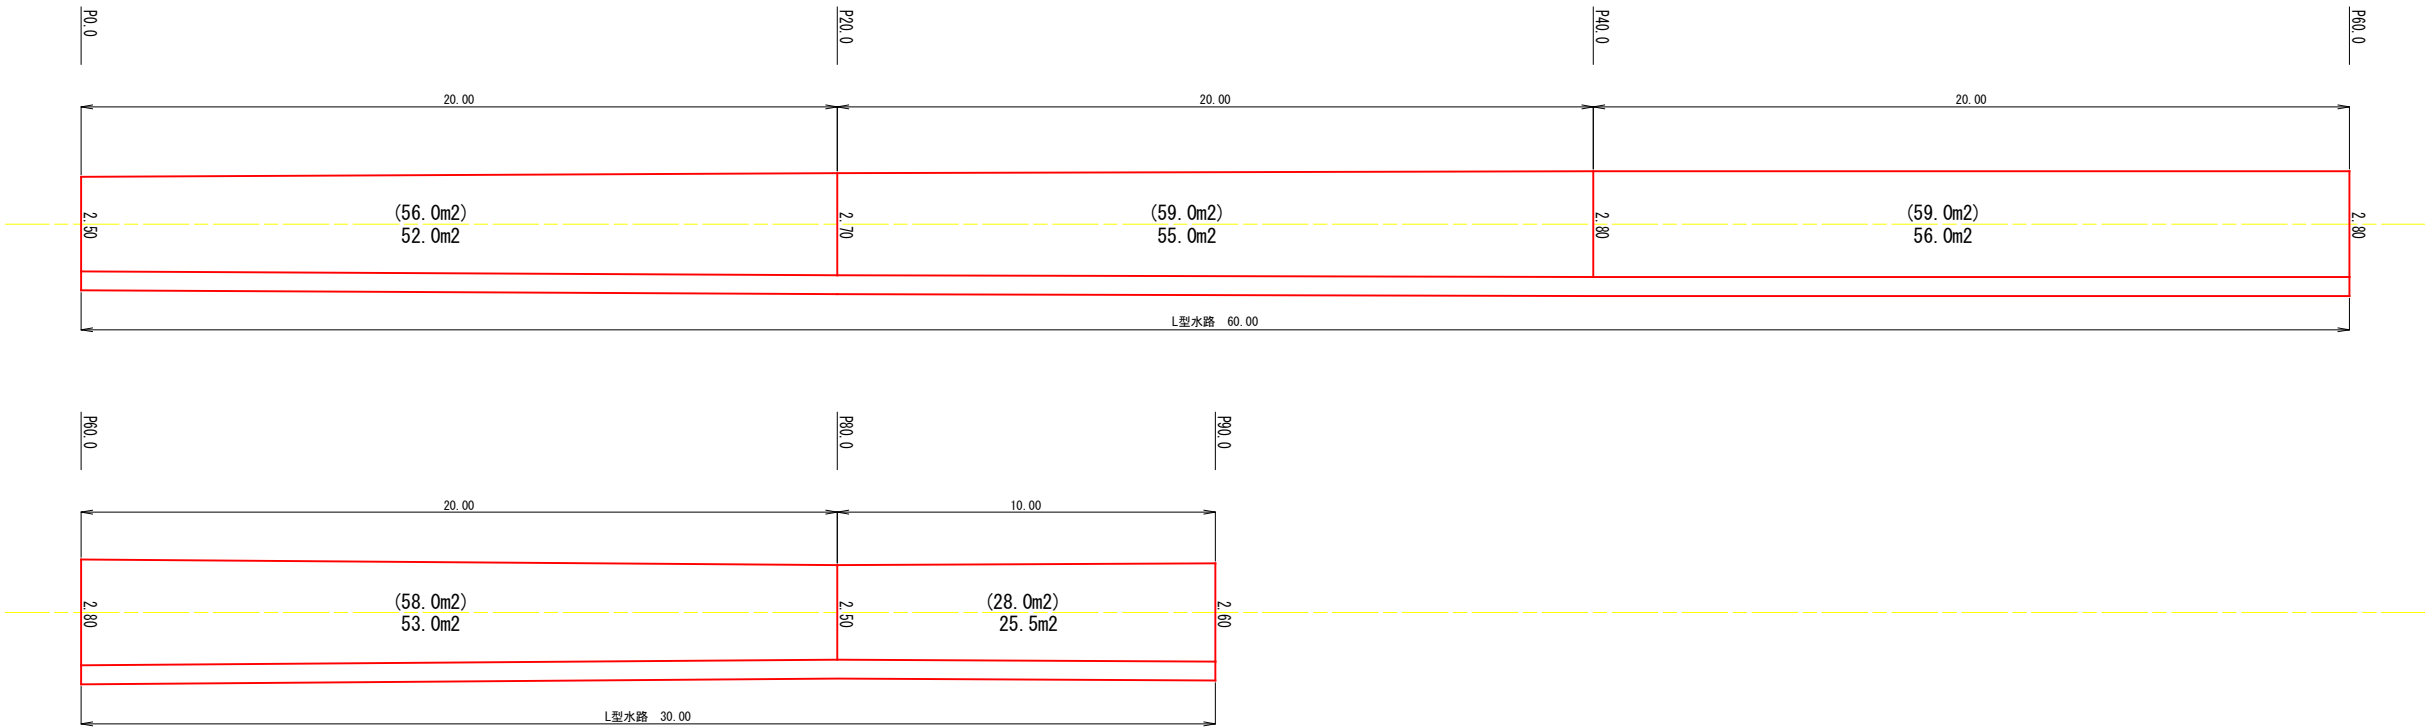

(3工区)  
舗装取壊 A=174.0m<sup>2</sup>  
AS舗装 A=163.0m<sup>2</sup>  
L型水路 L=60.0m


(3工区)  
舗装取壊 A=86.0m<sup>2</sup>  
AS舗装 A=78.5m<sup>2</sup>  
L型水路 L=30.0m

舗装取壊 合計 A=899.9m<sup>2</sup>  
AS舗装 合計 A=814.8m<sup>2</sup>  
L型水路 合計 L=301.5m

位置図

構造図

数量計算

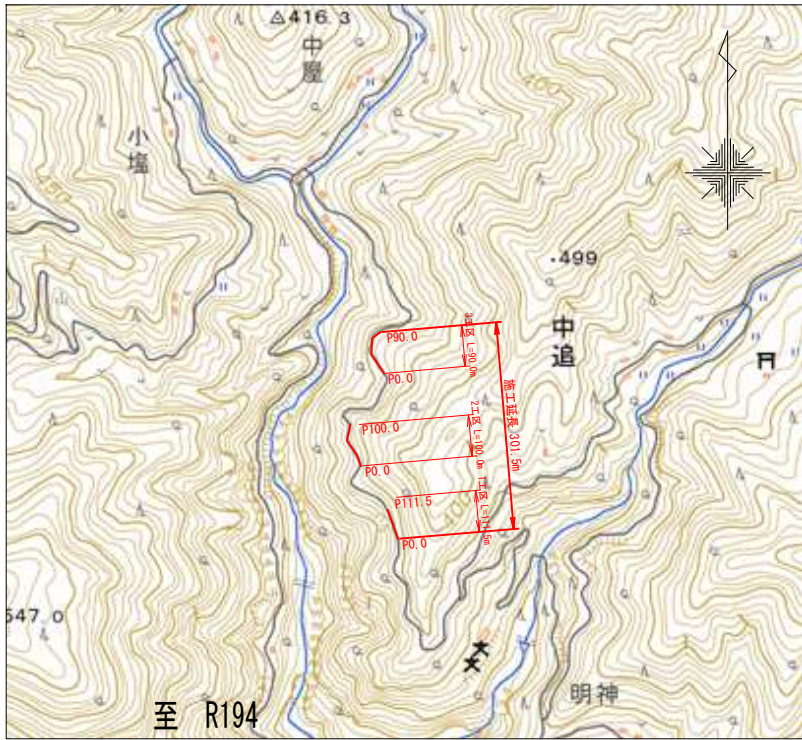


出典：国土地理院地図/GSI Mapsを基に作成

舗装工 S=1:4



水路工 S=1:10

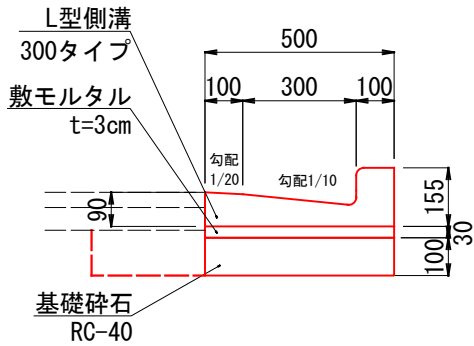

数量（m当たり）  
掘削：0.14m<sup>3</sup>/m  
埋戻：0.04m<sup>3</sup>/m  
敷モルタル：0.02m<sup>3</sup>/m  
基礎砕石：0.05m<sup>3</sup>/m

項目	計算式	合計
土工		
94K（土砂・掘削・小規模）	0.14 × 301.5	42.2 m <sup>3</sup>
B4D（土砂・埋戻・小規模）	0.04 × 301.5	12.1 m <sup>3</sup>
残土処理（L=14.4km，土砂）	42.2 - 12.1 / 0.9	28.8 m <sup>3</sup>
取壊し工		
コンクリート舗装版切断	3.00 + 111.5 + 4.20 + 4.80 + 100.00 + 3.00 + 2.60 + 90.00 + 2.80	321.9 m
汚泥運搬・処分（L=29.0km，カッター汚泥）	0.023 × 0.10 × 321.9（0.74 × 1.4 = 1.04t）	0.74 m <sup>3</sup>
CT（コンクリート舗装版破砕）	899.9	899.9 m <sup>2</sup>
ガラ運搬・処分（L=14.1km，コンクリート）	899.9 × 0.10	90.0 m <sup>3</sup>
舗装工		
アスファルト舗装（再生密粒度TOP13, t=4cm）	展開図より	814.8 m <sup>2</sup>
不陸整正（再生粒調砕石RM30, t=6cm）	展開図より	814.8 m <sup>2</sup>
水路工		
L型水路	展開図より	301.5 m
仮設工		
交通誘導員		50.0 人

いの町			
工事種別	道路改良工事		
図面名称	展開図(2)、構造図	縮尺	図示
路線名	町道中央線		
工事箇所	いの町 中追		
設計種別	実施設計	図面 番号	3
事務所名	いの町役場		3
会社名			