

# 平面図


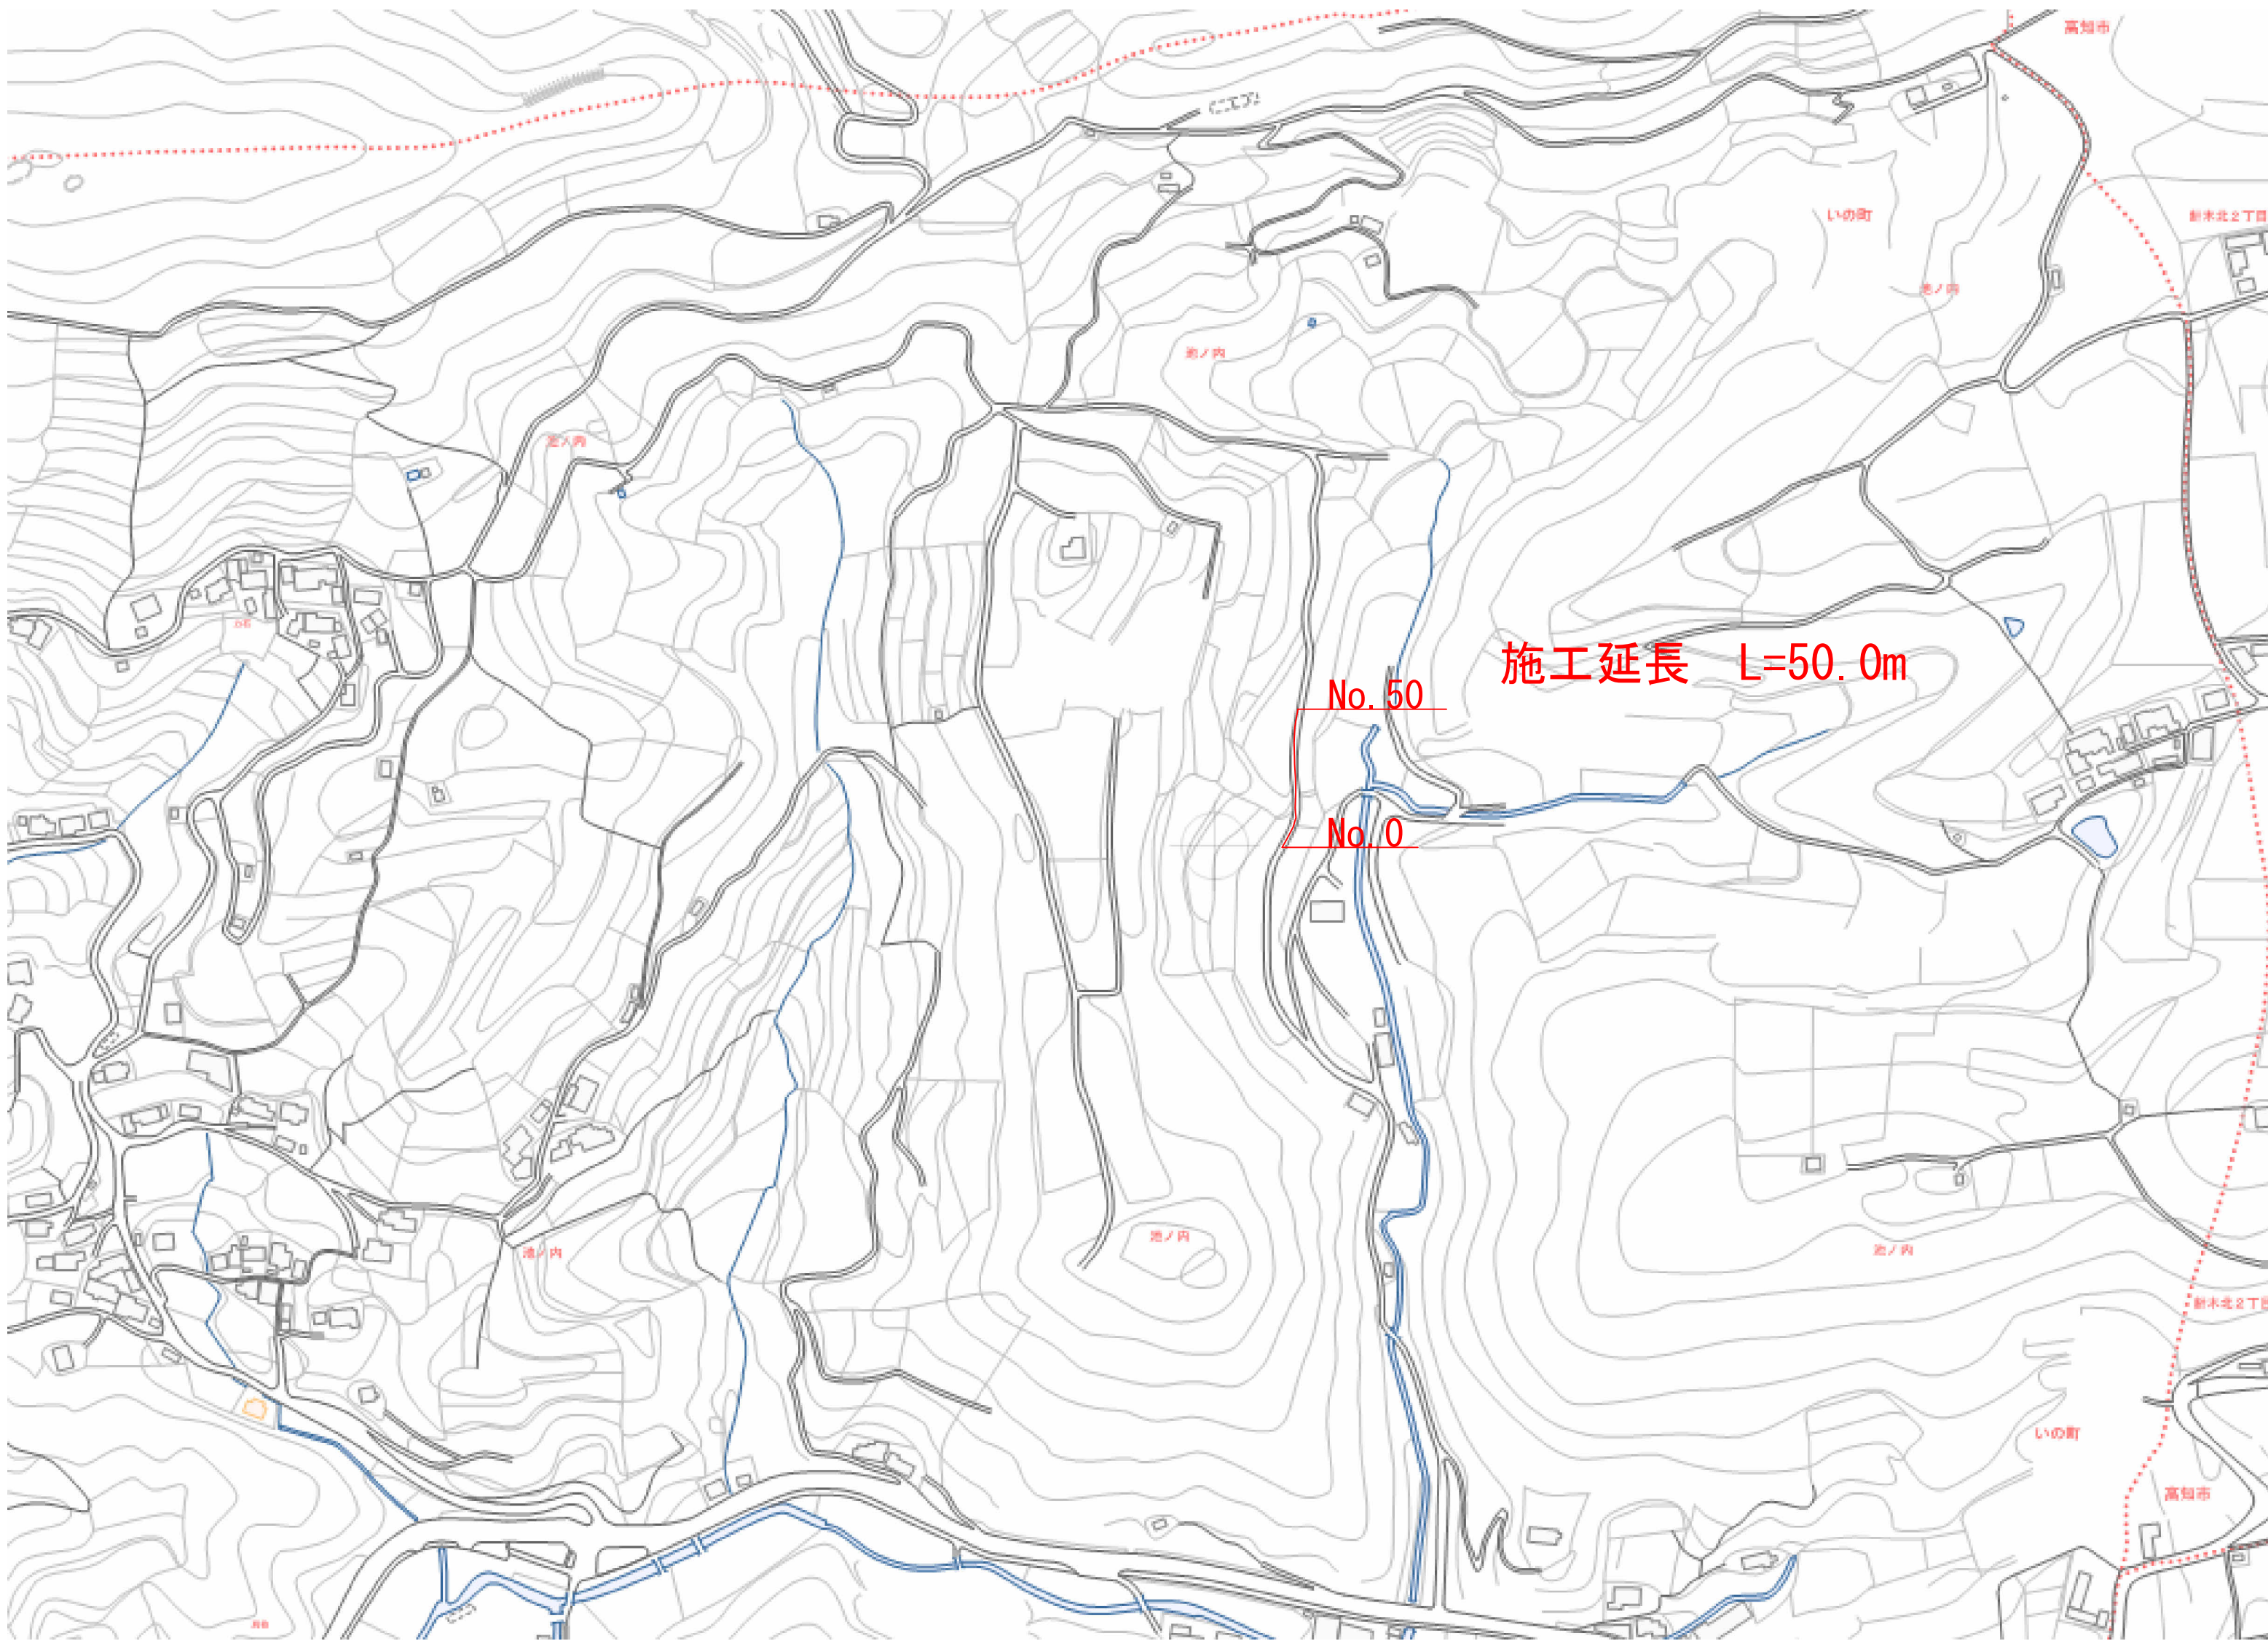



図 面 の 名 称		図面番号
7土工第176号 令和7年度 池ノ内農道舗装工事		1 3
図面名称	平面図	
設 計	実施設計	
会社名		
いの町土木課		

横断図  
S=1:50


No. 0

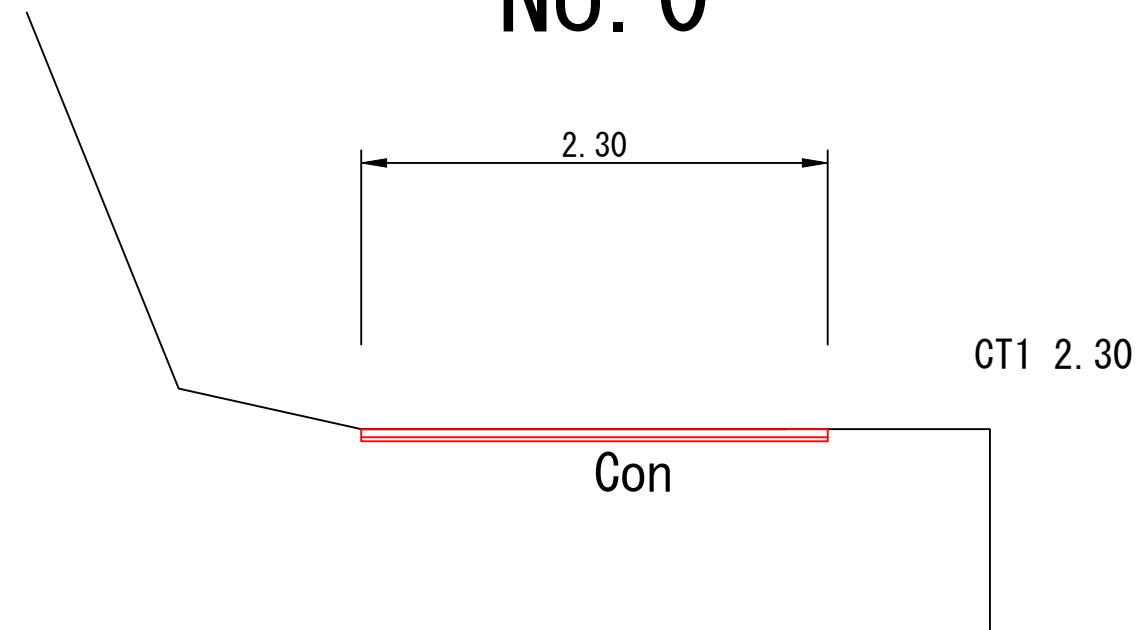


No. 30

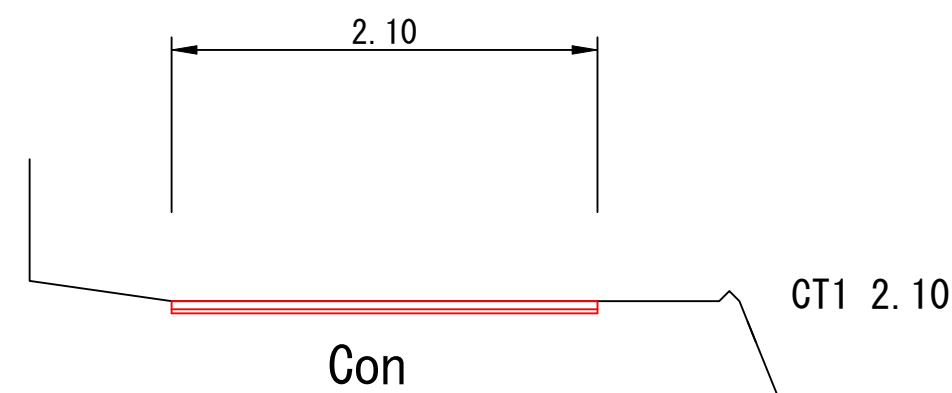


No. 50

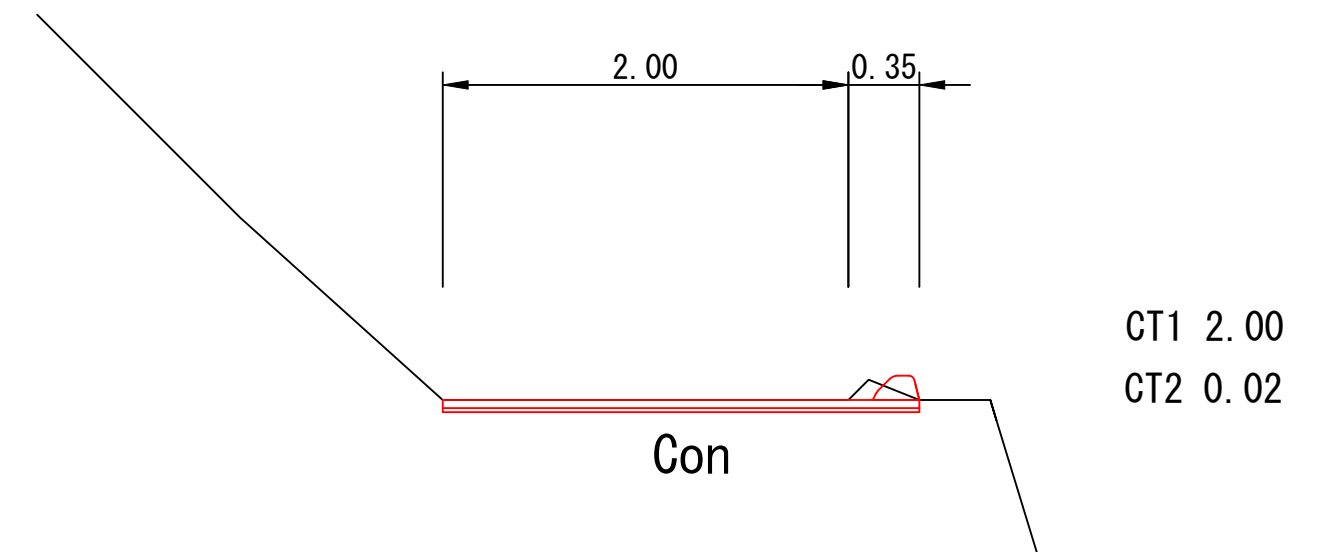


No. 10

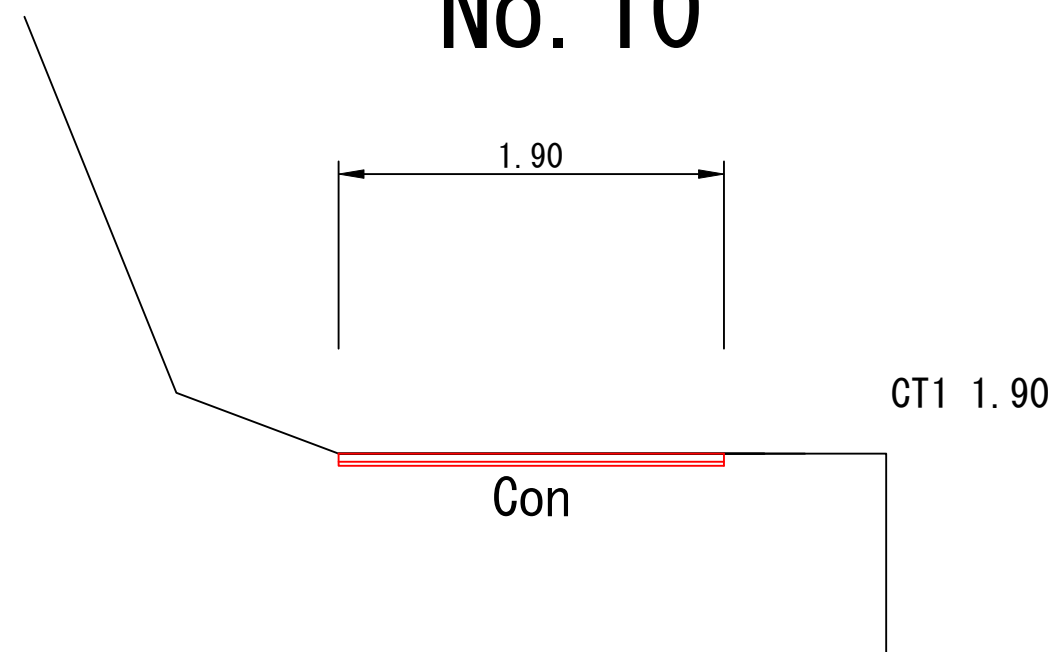

No. 40

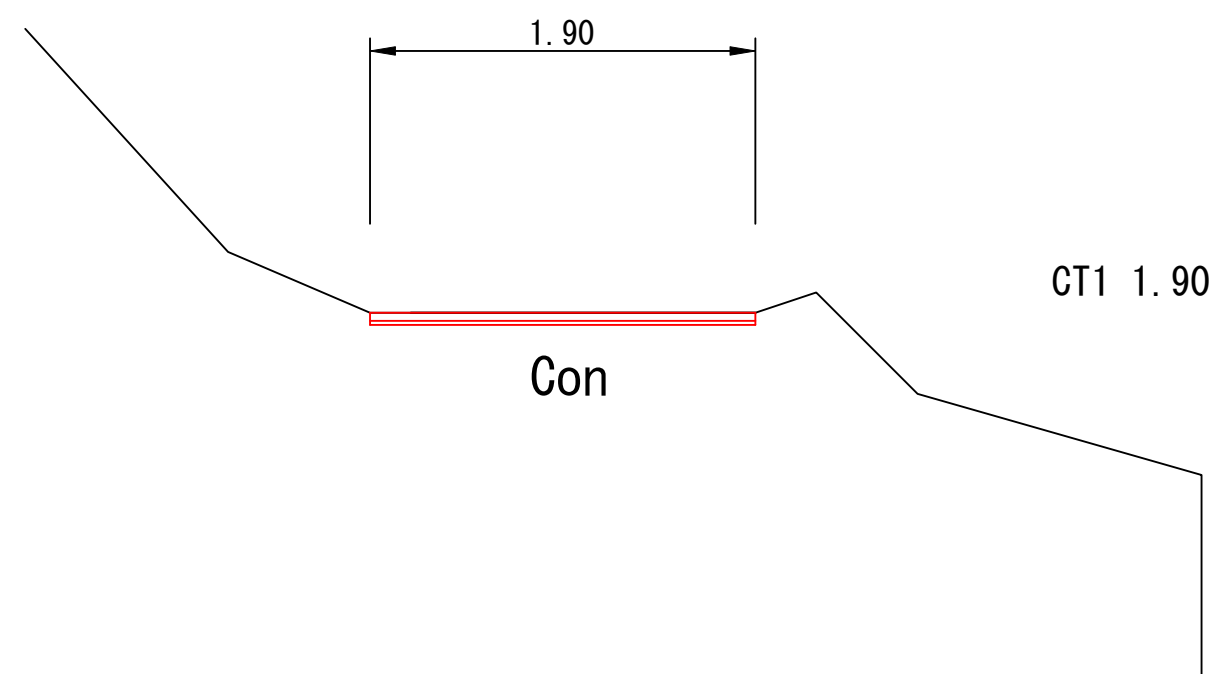

No. 20

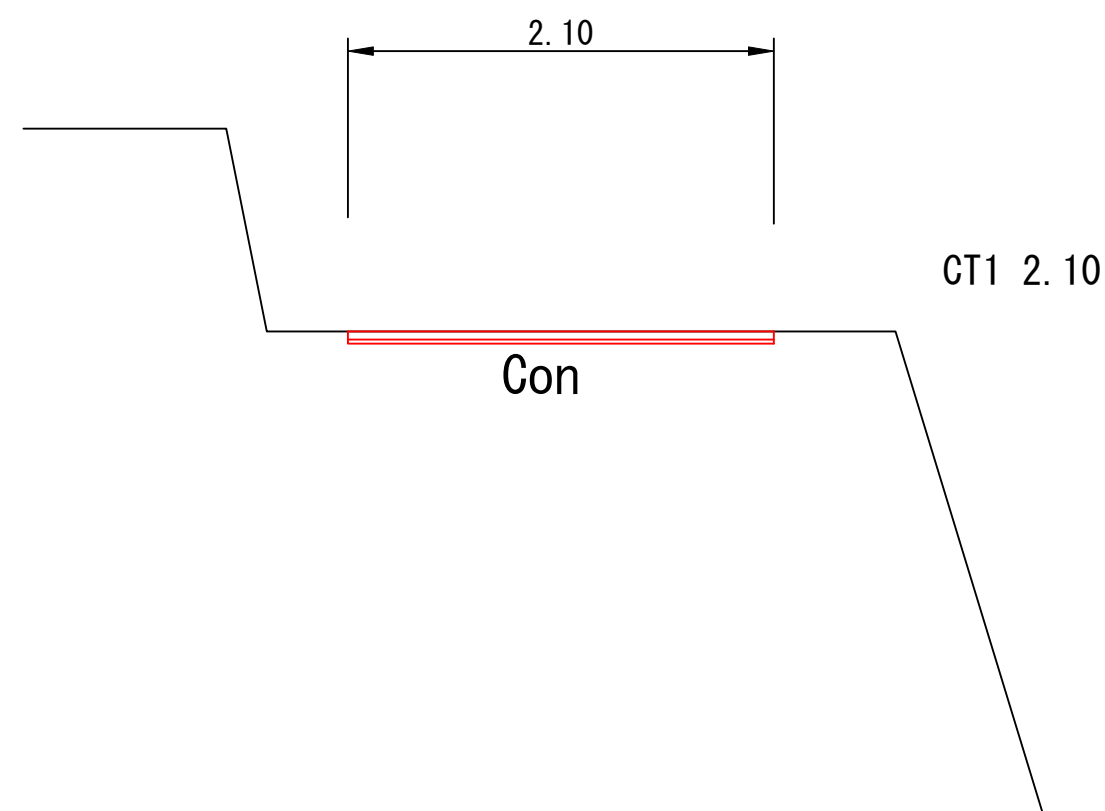

No. 40+5

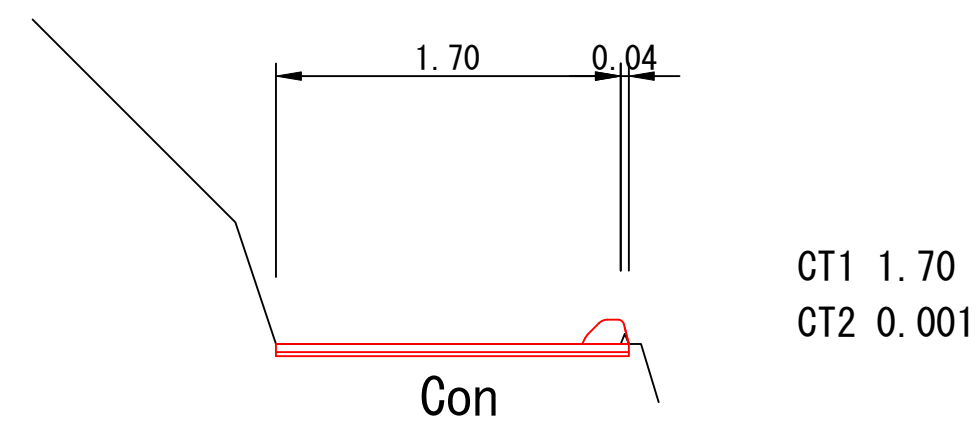



図 面 の 名 称		図面番号
7土工第176号 令和7年度 池ノ内農道舗装工事		2 3
図面名称	横断図	
設 計	実施図	
会社名		
いの町土木課		



展開図

---


S=1:100

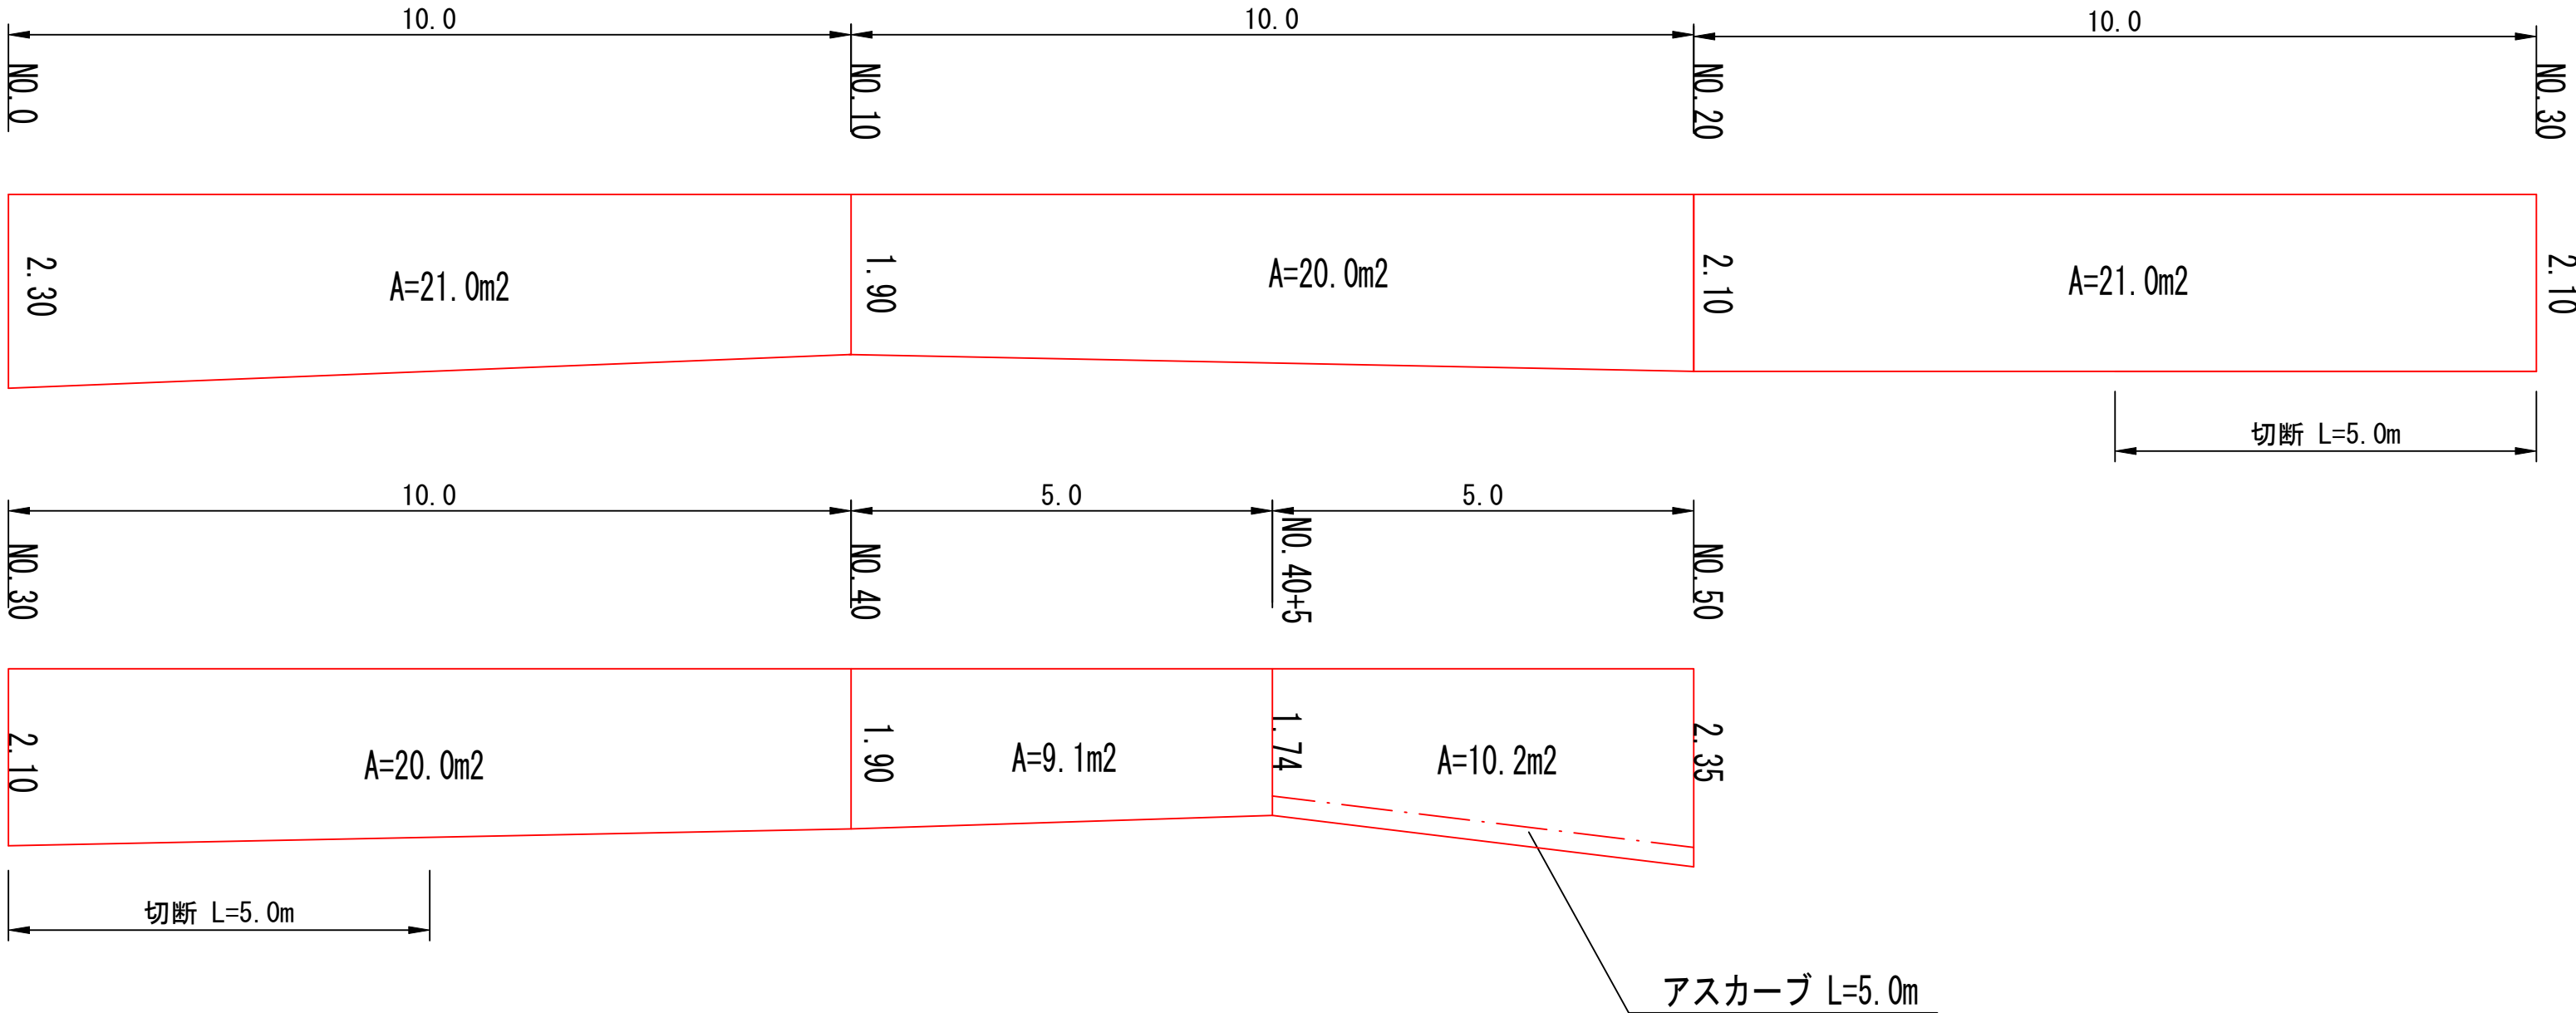

舗装工構製図  
S=1 : 10

表層	t=4cm	0.04
路盤工	t=10cm	0.10

アスカーブ構造図

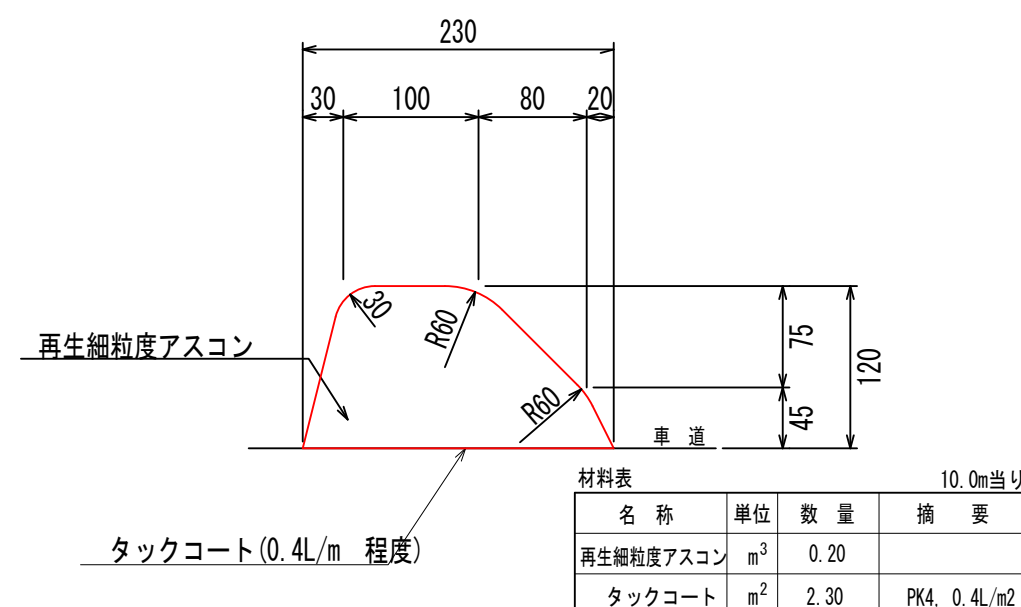

### 数量計算表

舗装版切断	$=2.30+2.35+5.0+5.0$	$=14.65\text{m}$
舗装版破碎	$=21.0+20.0+21.0+20.0+9.1+10.2$	$=101.3\text{m}^2$
構造物とりこわし	$=(0.001+0.02) \times 5 \div 2$	$=0.05\text{m}^3$
路盤工(10cm)	$=21.0+20.0+21.0+20.0+9.1+10.2$	$=101.3\text{m}^2$
表層工(4cm)	$=21.0+20.0+21.0+20.0+9.1+10.2$	$=101.3\text{m}^2$
アスカーブ		$=5.00\text{m}$

図面の名称		図面番号
7土工第176号 令和7年度 池ノ内農道舗装工事		$\frac{3}{3}$
図面名称	展開図・構造図	
設計	実施図	
会社名		
いの町土木課		