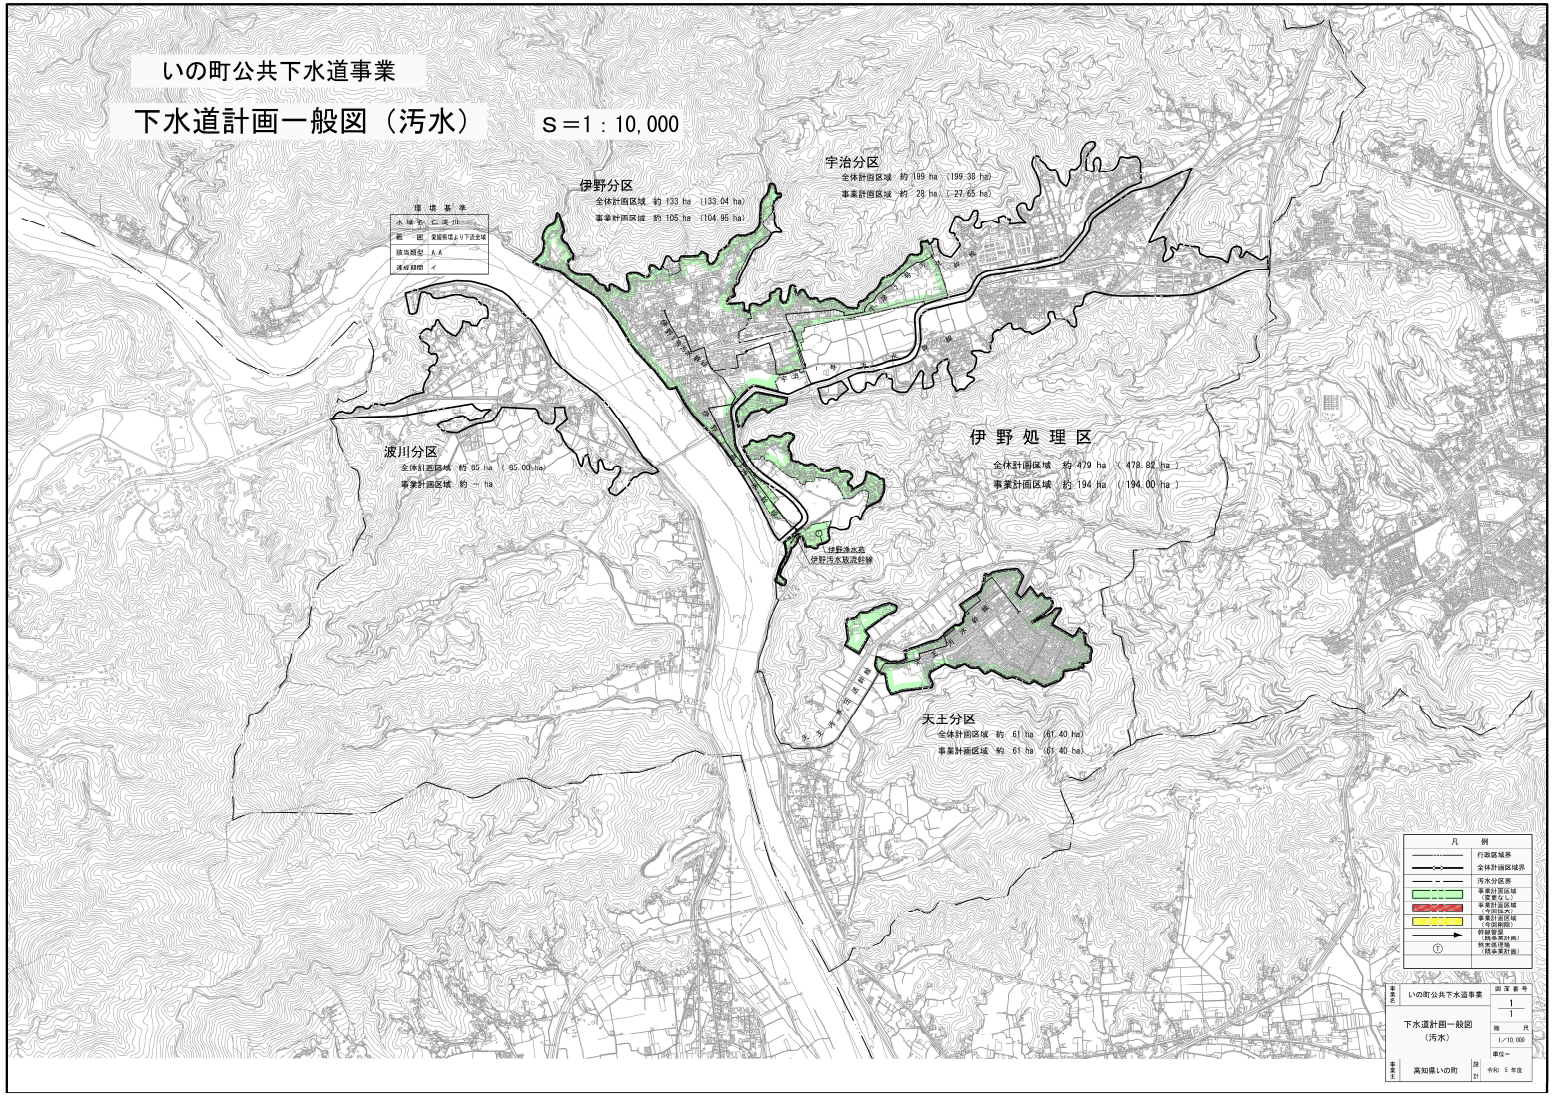

図 1-1　下水道計画一般図（汚水）