

令和8 年度伊野小学校屋上手すり 設置工事





| 設計概要    |                     |                 |            |            |            |            |
|---------|---------------------|-----------------|------------|------------|------------|------------|
| 工事名称    | 令和8年度伊野小学校屋上手すり設置工事 |                 |            |            |            |            |
| 工事場所    | 高知県吾川郡いの町柳町12       |                 |            |            |            |            |
| 敷地面積    | 12,048.30㎡          |                 |            |            |            |            |
| 用途地域    | 第1種住居地域             |                 |            |            |            |            |
| 防火地域    | 指定なし                |                 |            |            |            |            |
| 棟番号     | 1                   | 2               | 3          | 4          | 5          | 6          |
| 用途      | アリーナ棟（小学校）          | 小学校             | 幼稚園        | 体育倉庫       | カーポート      | 歩廊3        |
| 工事範囲    |                     |                 |            |            |            |            |
| 工期      |                     |                 |            |            |            |            |
| 構造      | 鉄筋コンクリート造 一部 木造     | 鉄筋コンクリート造 一部 木造 | 木造         | 鉄骨造        | 鉄骨造        | 鉄骨造        |
| 階数      | 3階建て                | 2階建て            | 平屋建て       | 平屋建て       | 平屋建て       | 2階建て       |
| 居室の床の高さ | 設定GL+900            | 設定GL+600        | 設定GL+560   |            |            |            |
| 最高の高さ   | 設定GL+15,724         | 設定GL+10,470     | 設定GL+5,620 | 設定GL+2,880 | 設定GL+3,025 | 設定GL+8,383 |
| 最高の軒の高さ | 設定GL+12,600         | 設定GL+ 8,550     | 設定GL+3,480 | 設定GL+2,750 | 設定GL+2,800 | 設定GL+8,230 |
| 建築面積    | 1,236.20㎡           | 1,995.16㎡       | 673.11㎡    | 27.49㎡     | 12.40㎡     | 56.06㎡     |
| 延床面積    | 1,956.50㎡           | 3,630.90㎡       | 536.00㎡    | 27.49㎡     | 26.18㎡     | 00.00㎡     |
| 建蔽率     | 34.05%（建蔽率の限度：60%）  |                 |            |            |            |            |
| 容積率     | 51.29%（容積率の限度：200%） |                 |            |            |            |            |
| その他     |                     |                 |            |            |            |            |

付近見取図




|                                 |  |                                     |                      |                                        |      |          |                  |
|---------------------------------|--|-------------------------------------|----------------------|----------------------------------------|------|----------|------------------|
| 概要書・付近見取図                       |  | SCALE                               | A2 1:200<br>A3 1:282 | 一級建築士事務所 高知県知事 登録 第19号<br>株式会社 上田建築事務所 | DATE | DATE     | A-2<br>SHEET NO. |
| SUBJECT 令和8年度伊野小学校屋上手すり設置工事 設計図 |  | SUBMITTED BY 一級建築士登録 第312929号 上田 博史 |                      | CHECKED BY                             |      | DRAWN BY |                  |


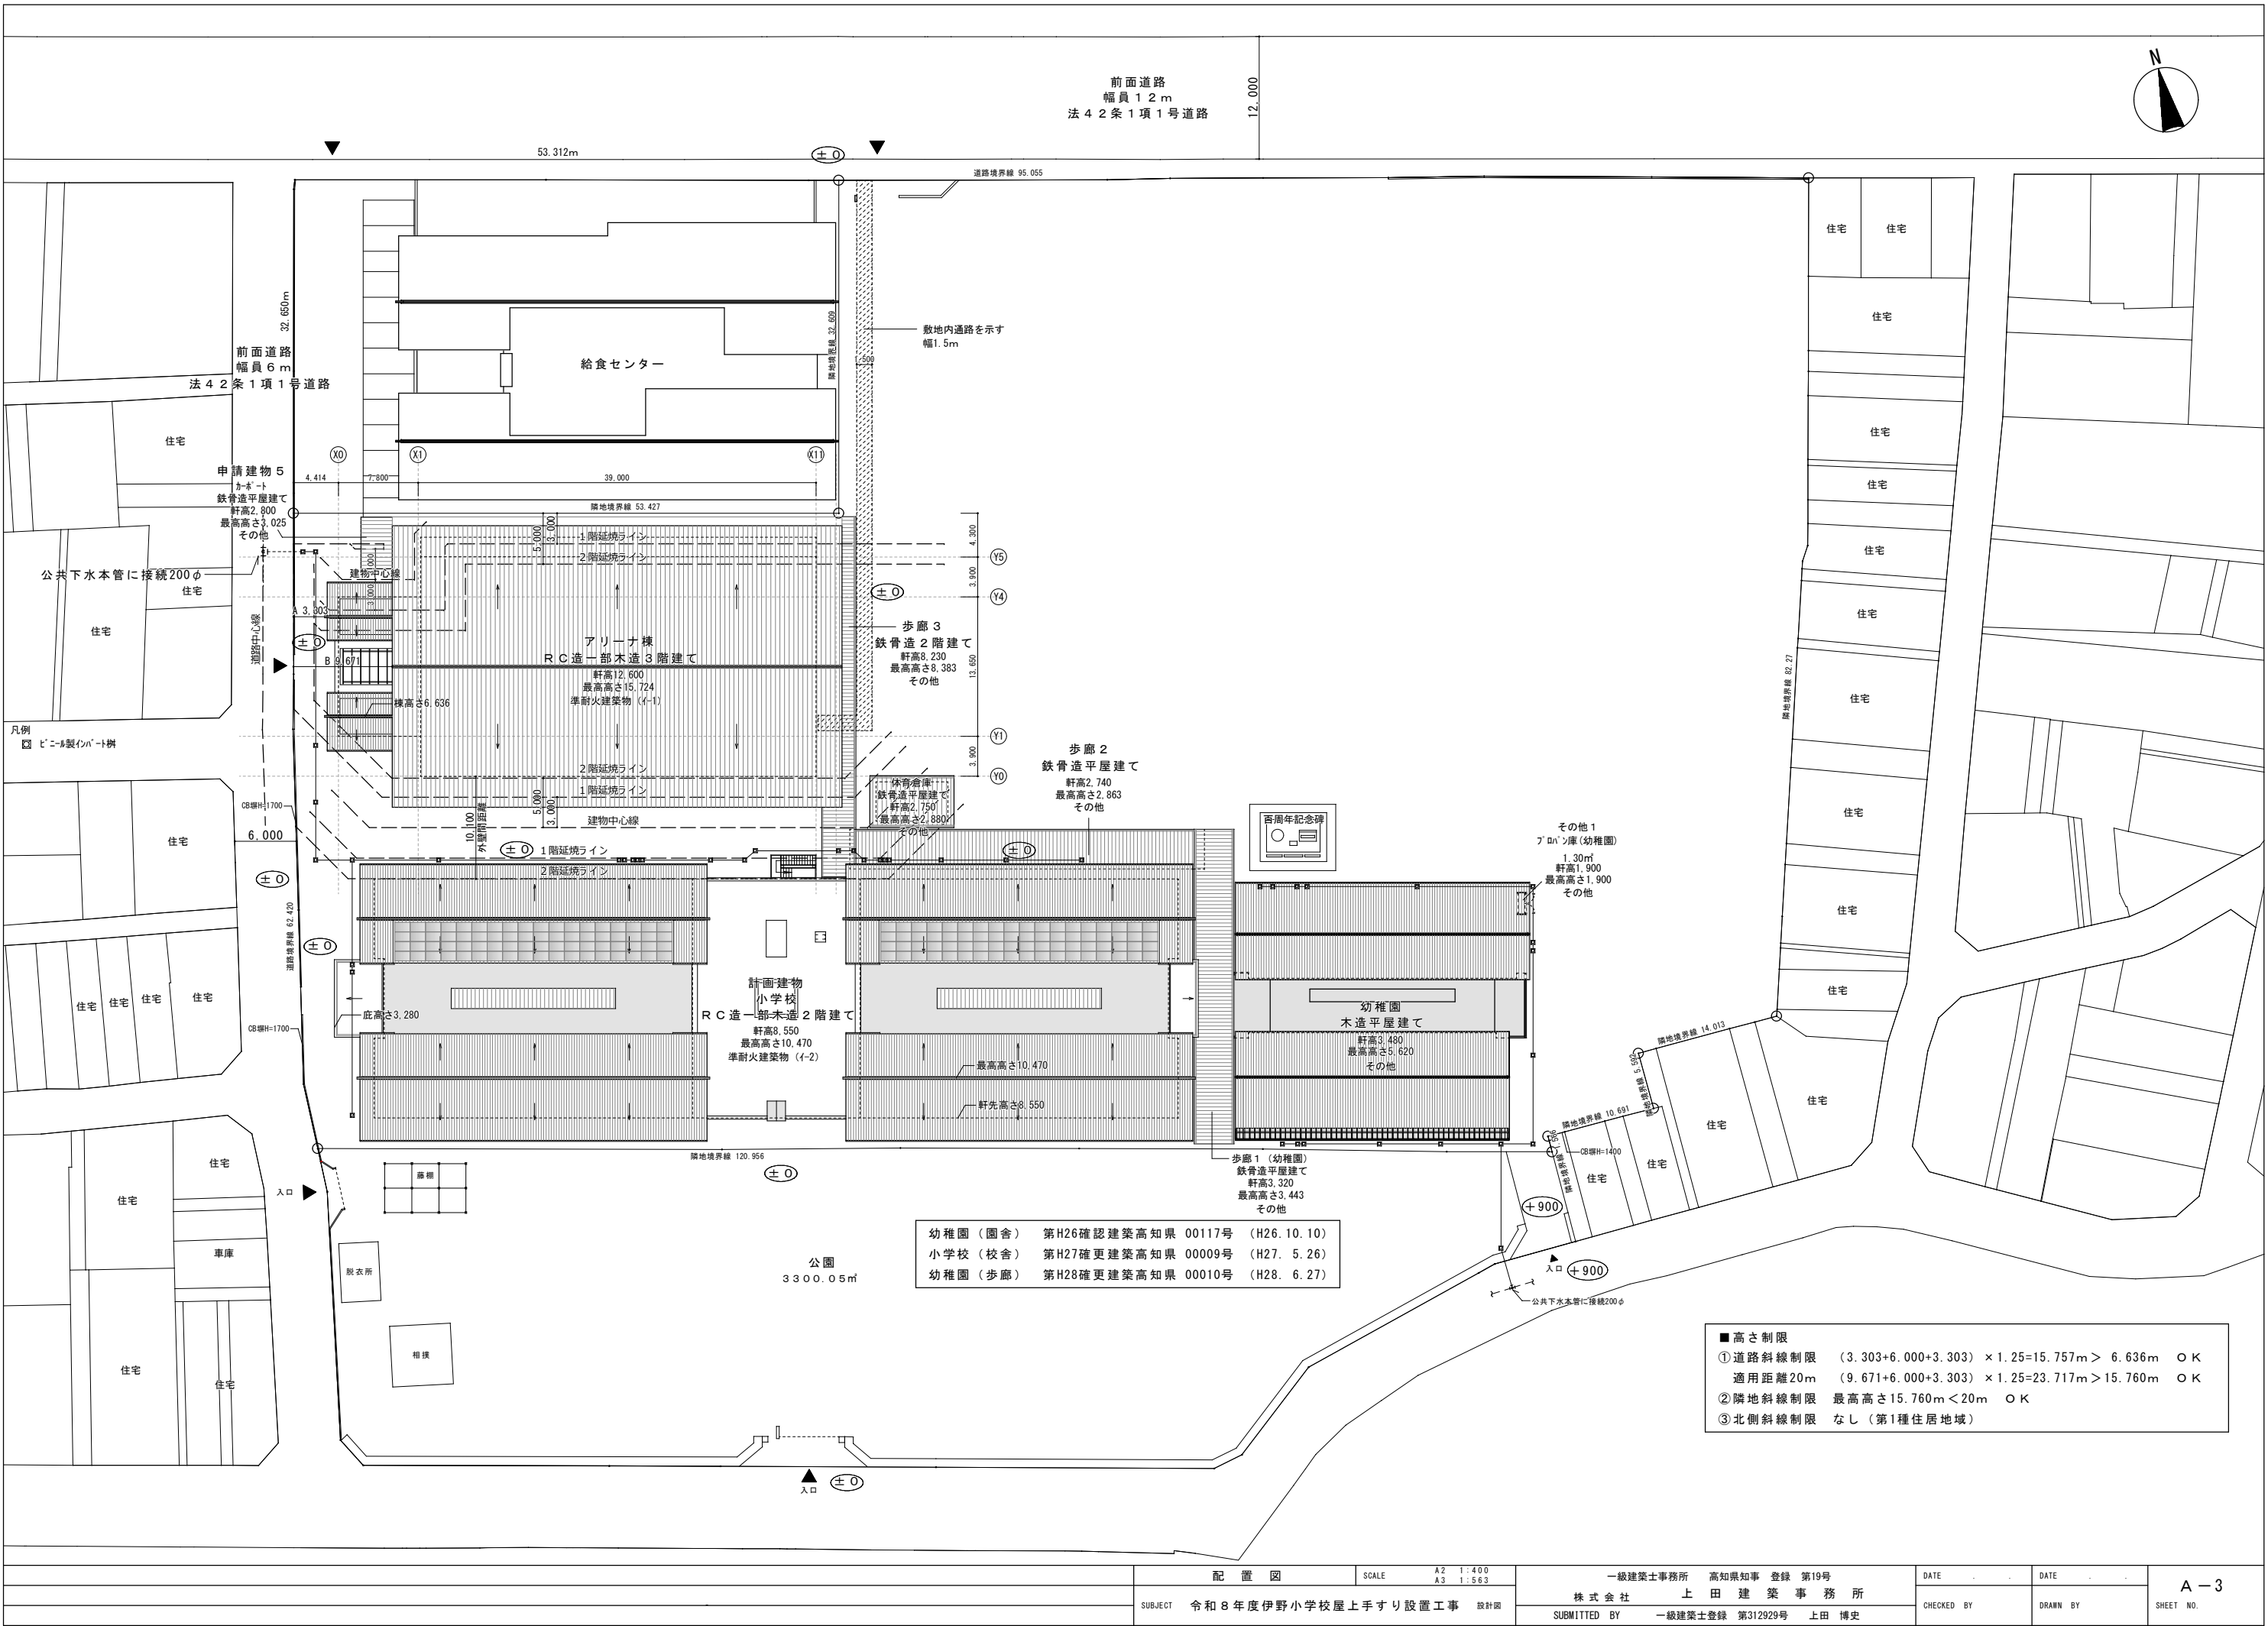


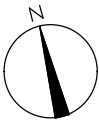

| 凡例 | 改修内容                           |
|----|--------------------------------|
| ①  | スチール製手摺 詳細図参照                  |
| ②  | スチール製手摺 コーナ手摺4ヶ所共 詳細図参照        |
| ③  | 7#ミ製笠木 撤去・支柱部加工・再取付39m         |
| ④  | ﾌﾟﾗｽﾁｰﾝ用支柱50角 詳細図参照            |
| ⑤  | ﾌﾟﾗｽﾁｯｸﾍﾞｰｼｮﾝ 進入禁止表示 (300×500) |
| ⑥  | 屋外階段2階入口サムターン取替 非常ｶﾊﾞｰ付        |
|    |                                |
|    |                                |
|    |                                |

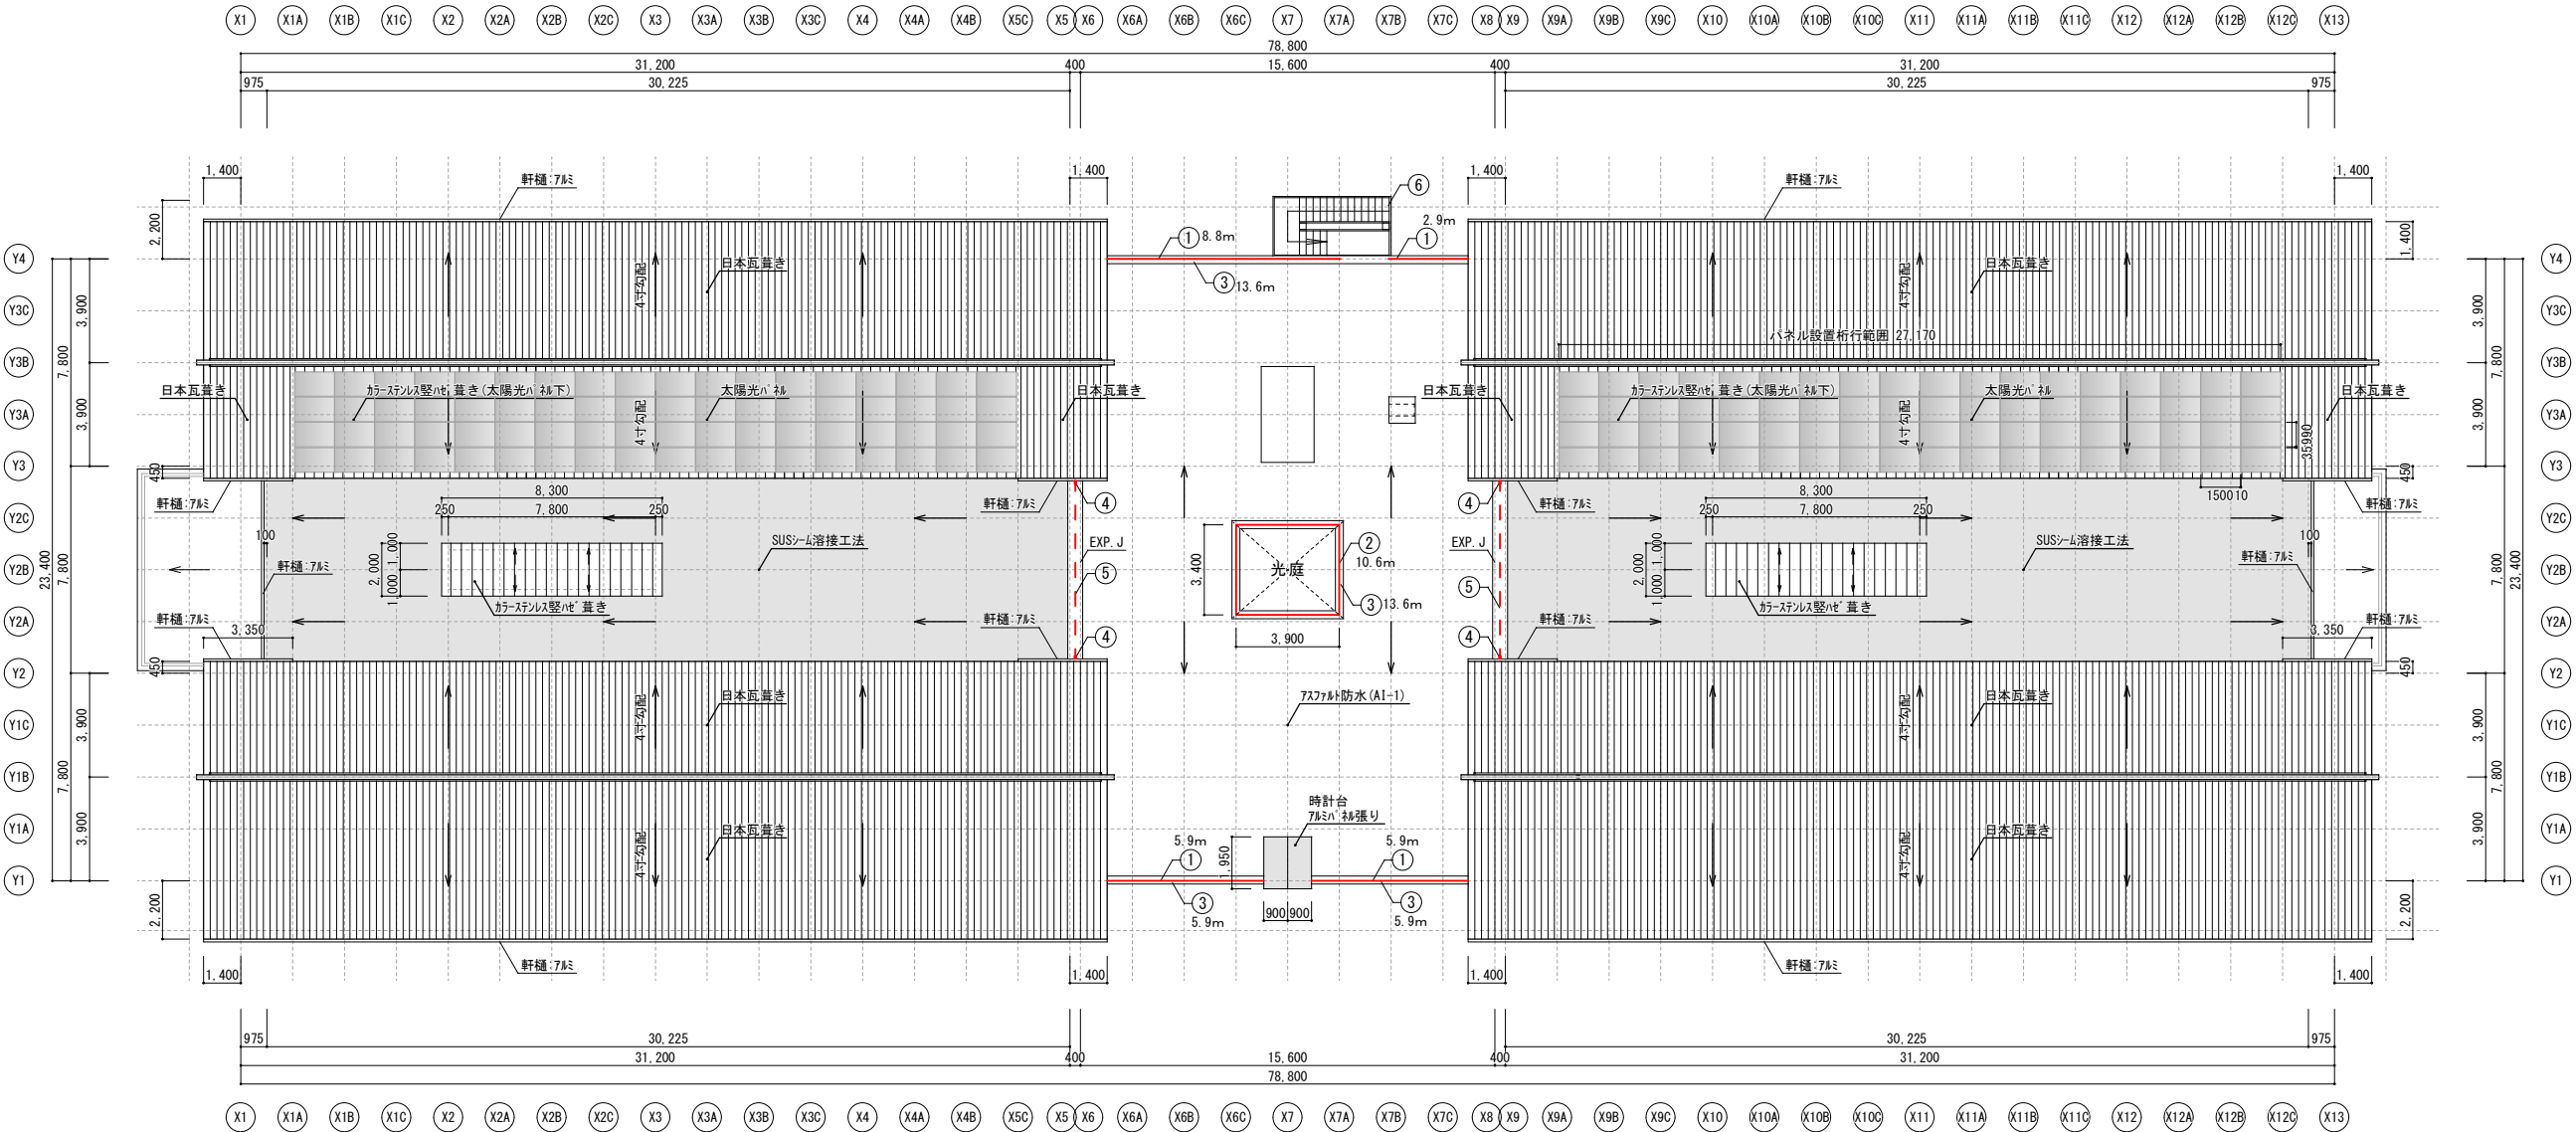

屋根伏図 1/200
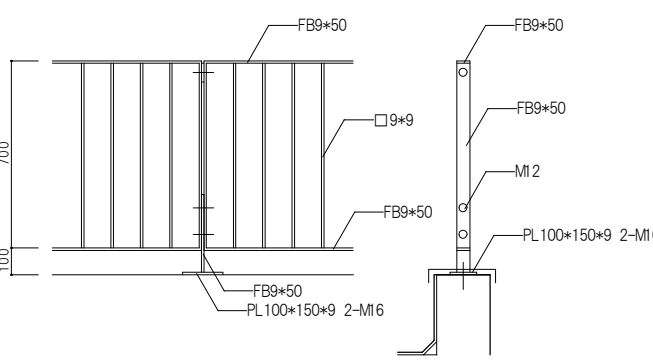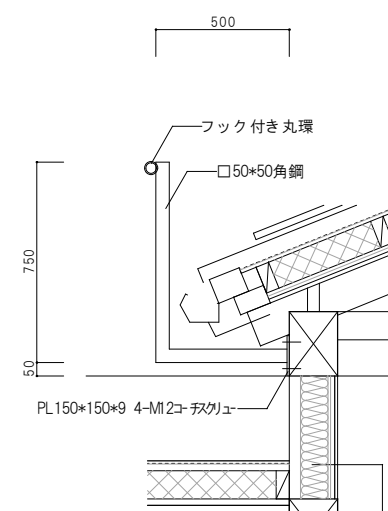
|   |         |   |   |           |      |  |  |
|---|---------|---|---|-----------|------|--|--|
| ①   | スチール製手摺 | 1：20   | ④ | ﾌﾟﾗﾁｰﾝ用支柱 | 1：20 |  |  |
| <div></div> <div>※支柱@770手摺子@110<br/>※あと 施工ｱｶは 欠加ｱｶ<br/>※ｽﾃｰﾙ部は亜鉛ﾒｯｷﾘﾝ 酸処理とする。</div> |         | <div></div> <div>※ｽﾃｰﾙ部は亜鉛ﾒｯｷﾘﾝ 酸処理とする。</div> |   |           |      |  |  |
|   |         |   |   |           |      |  |  |
|   |         |   |   |           |      |  |  |
